




# Lageplan

Zeichnerischer Teil zum Abrissantrag gem. § 4 LBOVVO

**Kreis:** Karlsruhe  
**Gemeinde:** Karlsbad  
**Gemarkung:** Mutschelbach

**Flurstück(e):** 1740  
**Maßstab:** 1:500

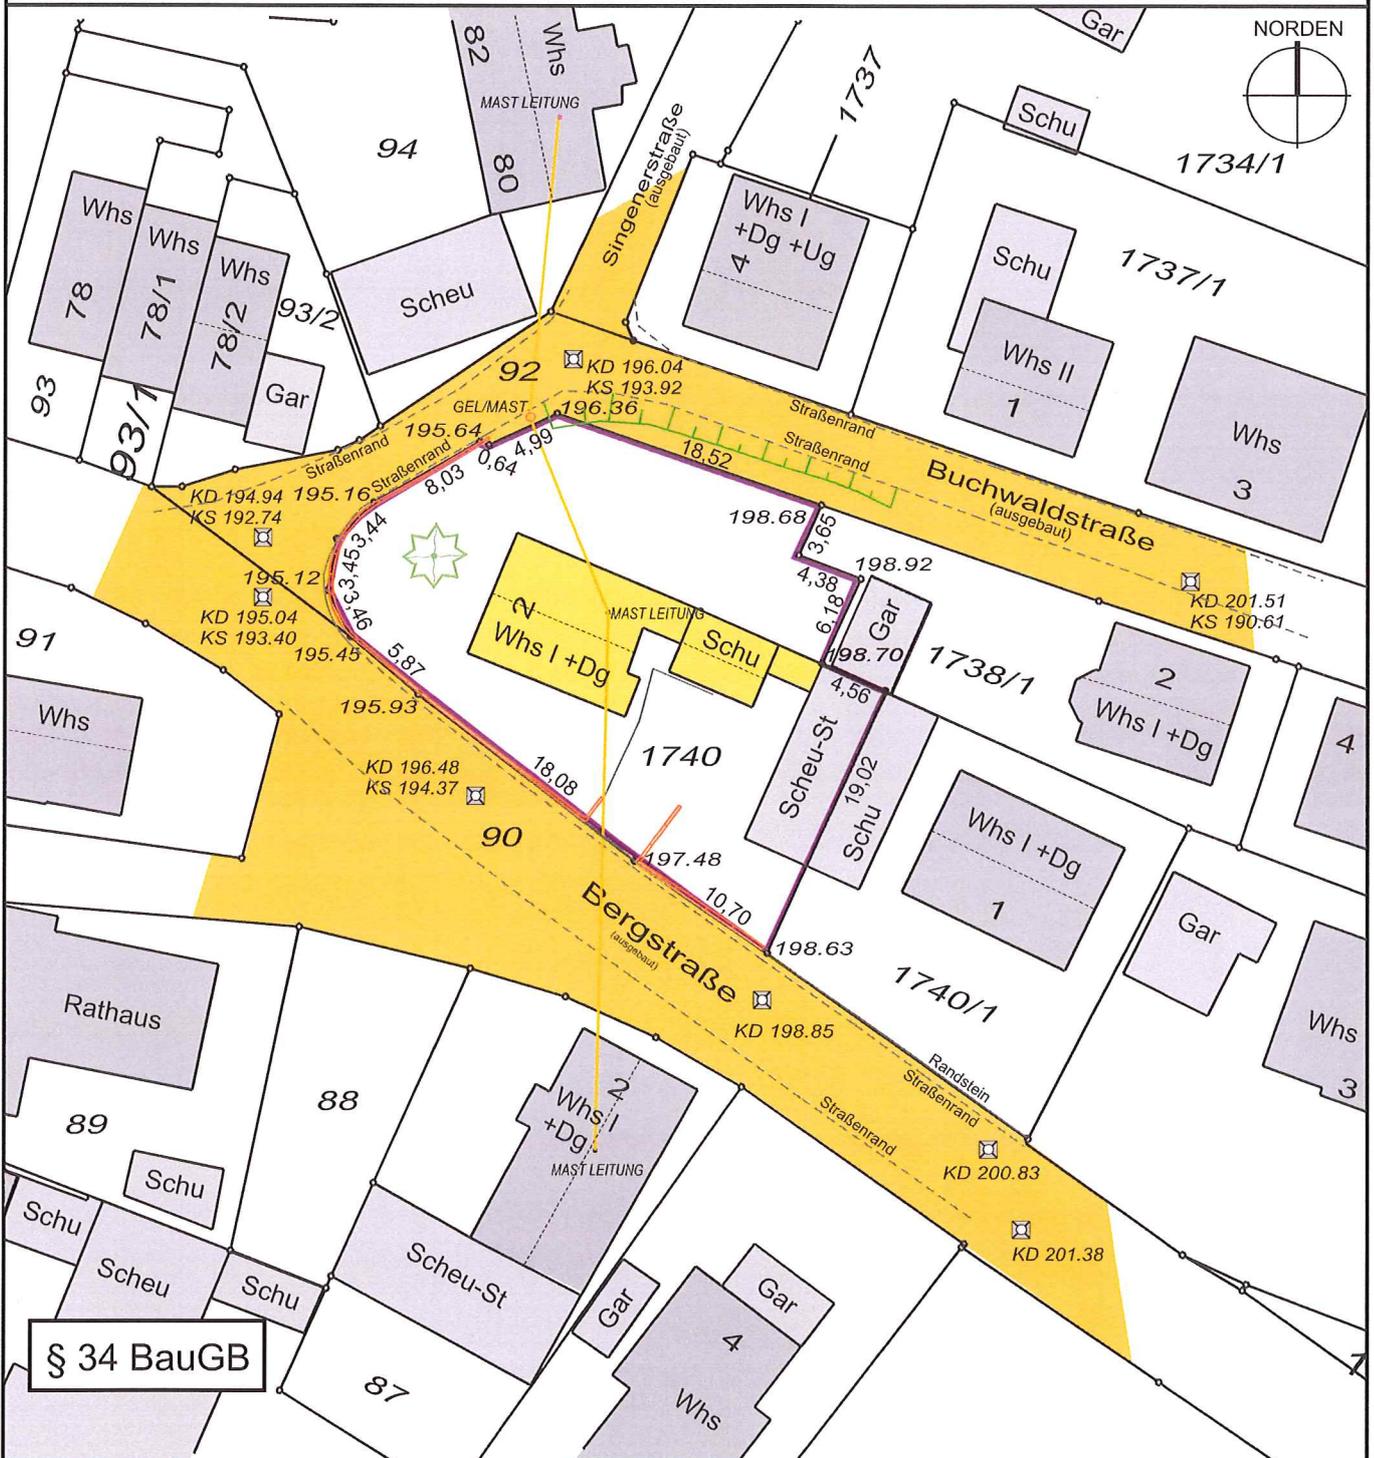

Auszug aus dem Liegenschaftskataster gefertigt u. ausgearbeitet.

Evtl. vorh. unterirdische Versorgungsleitungen sind im Lageplan nicht dargestellt

Höhenangaben beziehen sich auf N.N. -Ortsvergleich hat stattgefunden-

Projekteintrag vom:

\* nicht Bestandteil des Katasters

Die angegebenen Maße sind dem Katasterwerk entnommen, jedoch in der Örtlichkeit nicht überprüft!

Bensheim, 25.01.2017

**HÖLZEL Vermessungsbüro GmbH**

Else-Jawanske-Straße 13  
64625 Bensheim

Tel. (06251)985012-0

Fax (06251)985012-20

info@vermessungsbuero-hoelzel.de

