


Lageplan

Zeichnerischer Teil zum Bauantrag gem. § 4 LBOVVO

Kreis: Karlsruhe
Gemeinde: Karlsbad
Gemarkung: Mutschelbach

Flurstück(e): 3509/1
Maßstab: 1:500

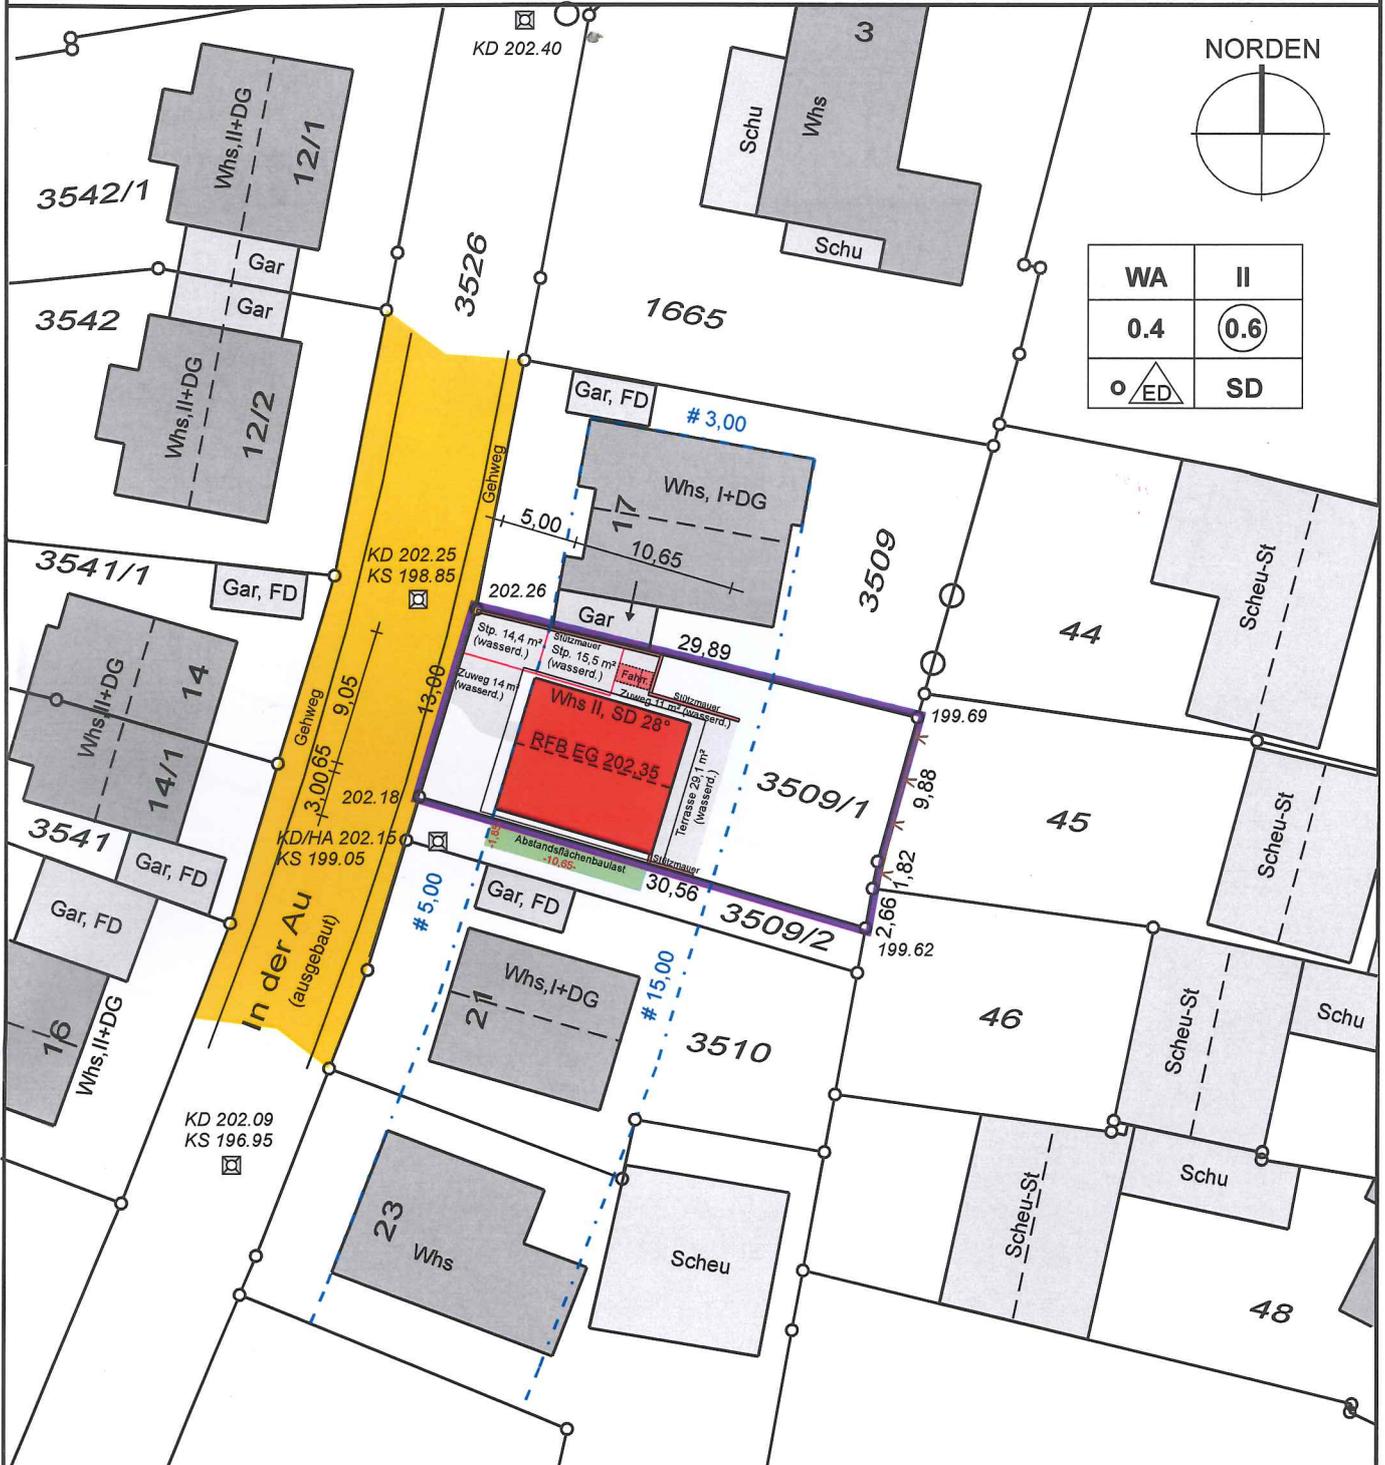

WA	II
0.4	0.6
o ED	SD

Auszug aus dem Liegenschaftskataster gefertigt u. ausgearbeitet.

Evtl. vorh. unterirdische Versorgungsleitungen sind im Lageplan nicht dargestellt

Höhenangaben beziehen sich auf N.N. -Ortsvergleich hat stattgefunden-

Projekteintrag vom: 22.06.2017

* nicht Bestandteil des Katasters

Die angegebenen Maße sind dem Katasterwerk entnommen, jedoch in der Örtlichkeit nicht überprüft!

Bensheim, 06.02.2017

T. Sommer
HÖLZEL Vermessungsbüro GmbH
 Else-Jawanske-Straße 13
 64625 Bensheim
 Tel. (06251)985012-0
 Fax (06251)985012-20
 info@vermessungsbuero-hoelzel.de

