


LAGEPLAN

zeichnerischer Teil zur Bauvoranfrage

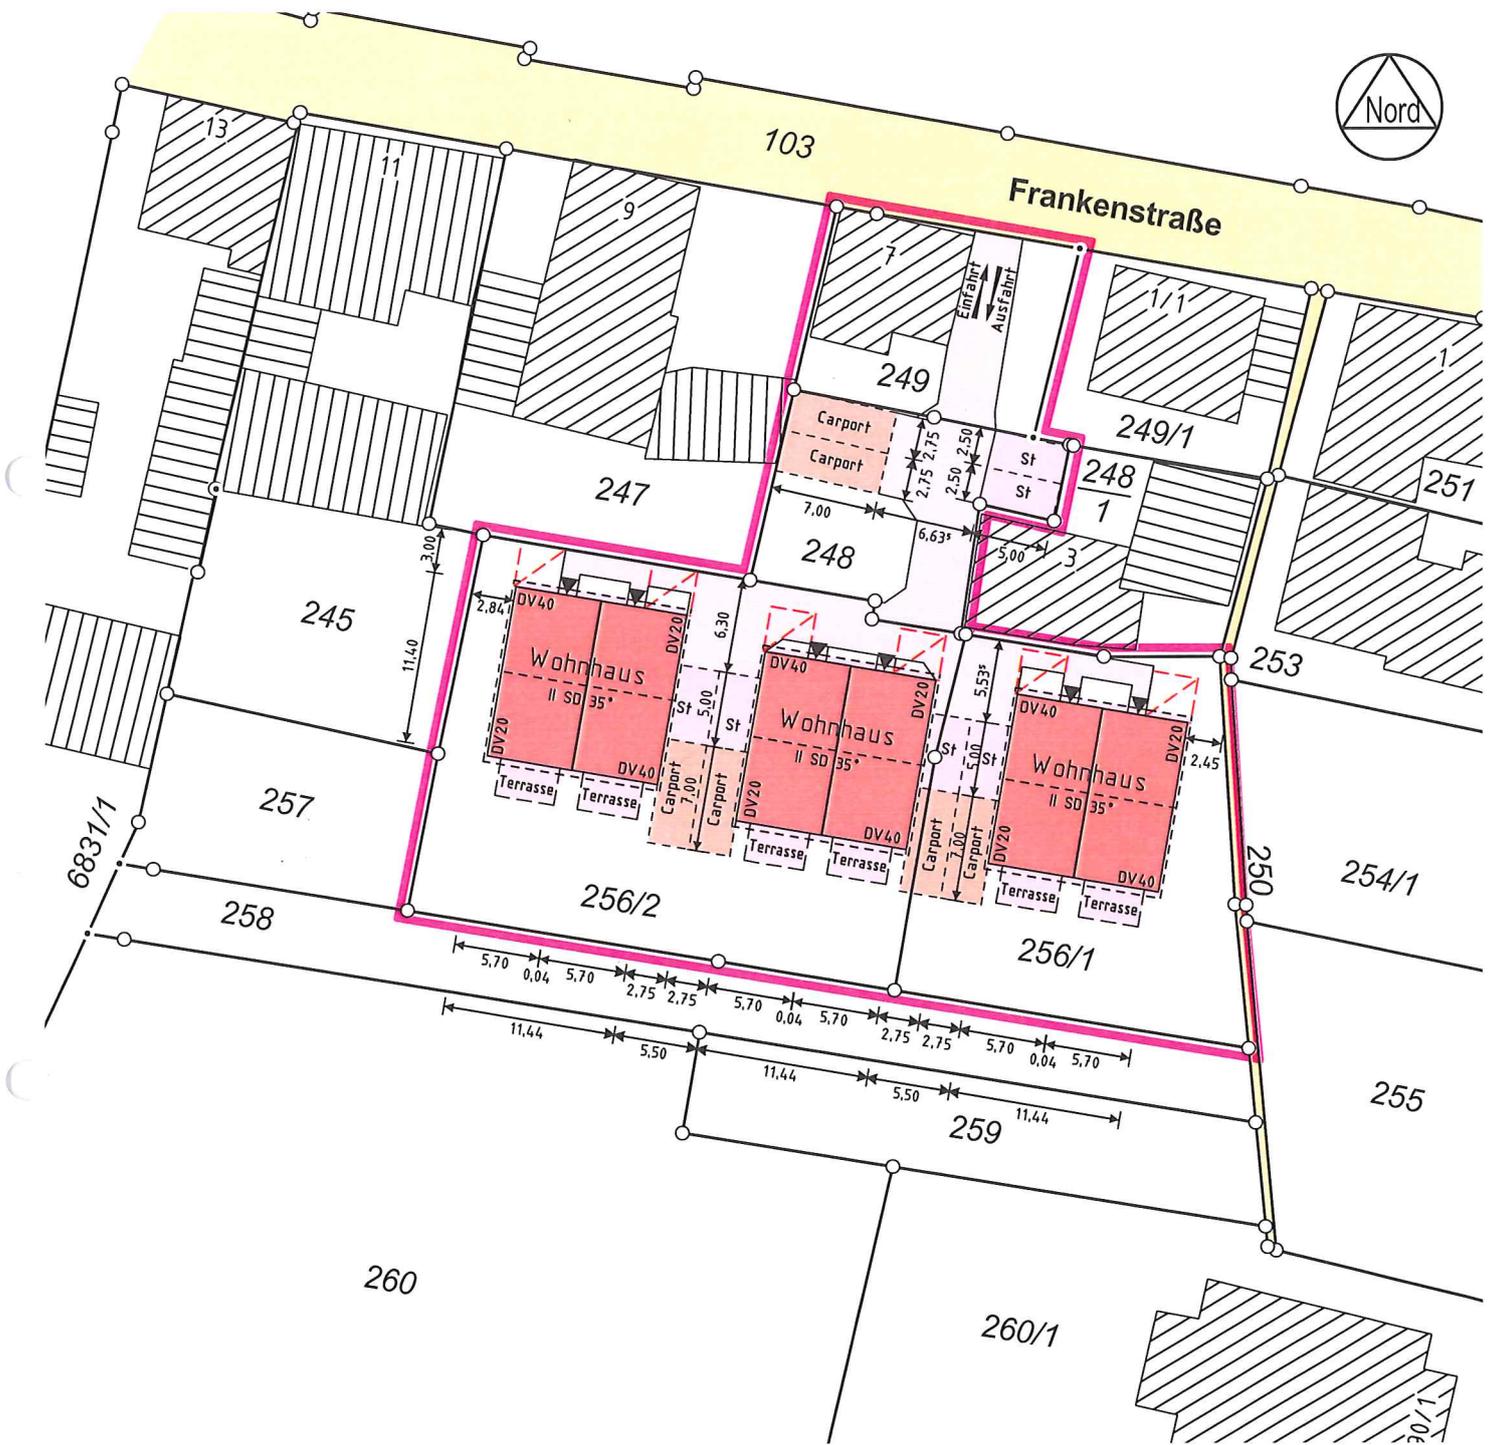

Maßstab 1:500



Leitungen im Baugrundstück sind nicht dargestellt.
 Eingeklammerte Höhenangaben wurden örtlich
 ermittelt und beziehen sich auf das Neue System.

Projektbezeichnung: 2017178

Nürtingen, 20.09.2017





MELBER & METZGER

VERMESSUNG · PLANUNG · GEOINFORMATION

Schlesierstraße 84 • 72622 Nürtingen
 FON +49 (0) 7022 503 38-0 • FAX -50
 ingenieure@melber-metzger.de

Ehemals Ingenieurbüro Kuhn

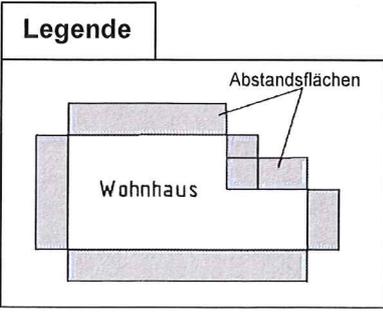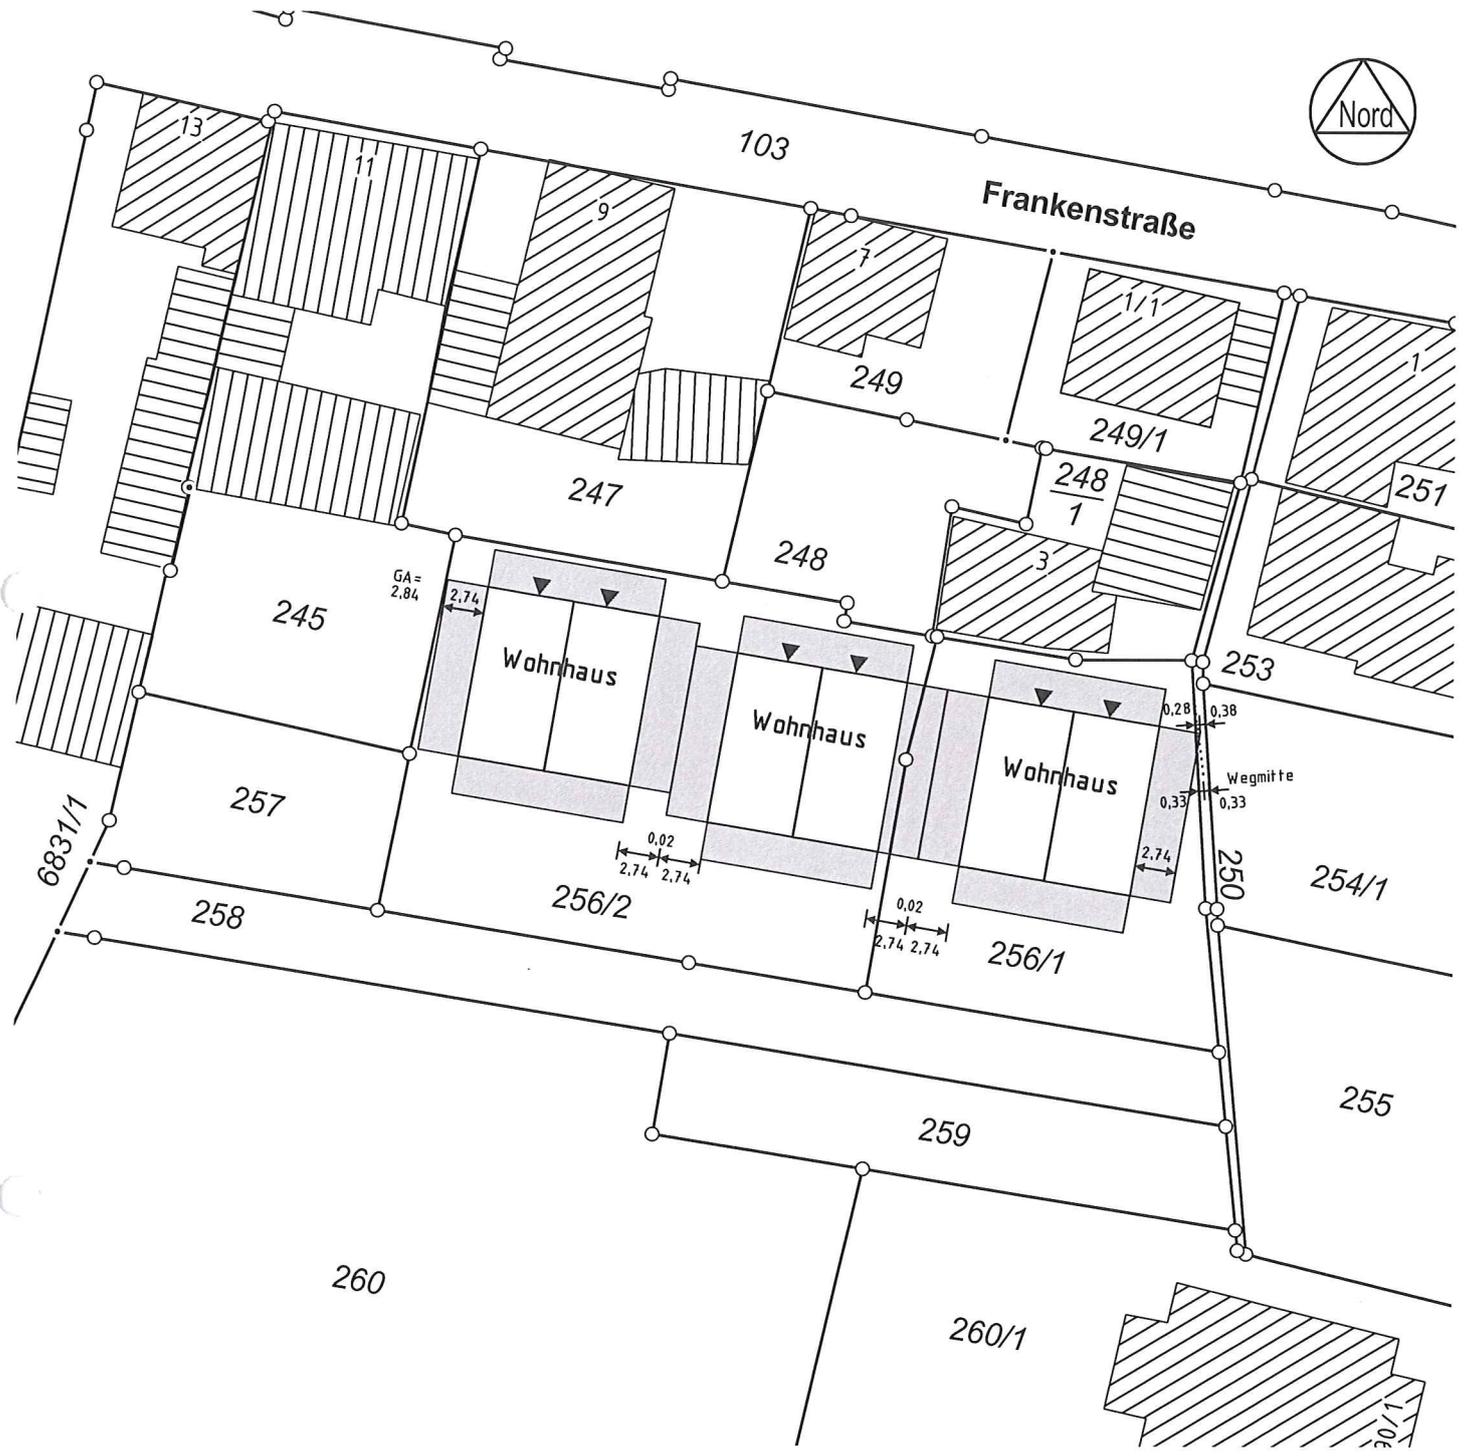

Auftragsnr.: 2017178

Maßstab 1: 500

Nürtingen,

20.09.2017



MELBER & METZGER

VERMESSUNG · PLANUNG · GEOINFORMATION

Schlesierstraße 84 • 72622 Nürtingen
 FON +49 (0) 7022 503 38-0 • FAX -50
 ingenieure@melber-metzger.de

Ehemals Ingenieurbüro Kuhn