



Ansicht Süd
(Teilschnitt ohne Bestandsmauer)
M 1:100

- DÄMPFUNG NEU
- BETON
- NEU
- ABBRUCH
- BESTAND

Bauantrag
Neubau
Wikingerstraße 33/2, Karlsbad

B	04/12/2017	Grundrisse geändert, Keller entfällt
A	04/10/2017	Kubatur wg. Abstandsflächen

Ansicht Süd

Bauvorhaben : Einzelhaus

Projekt Nr. : 1715


Plan Nr. : 04.00.06 Vom: 04.12.2017

Bauherr : Denninger
Haynsstraße 40
76307 Karlsbad

Bearbeitet : Schahryar
Gezeichnet : Schahryar / Leo
Maßstab : 1:100
Plan-Gr. : A3

dipl.-ing. schahryar essari
dipl.-ing. tristan lequime
baugewerbliche architekten
seboldstraße 3 / zur gießerei 29
76227 karlsruhe
fon 0721 98452-0
fax 0721 98452-20
e-mail: info@essari.de
www.essari.de

essari &
lequime gmbh
architekten

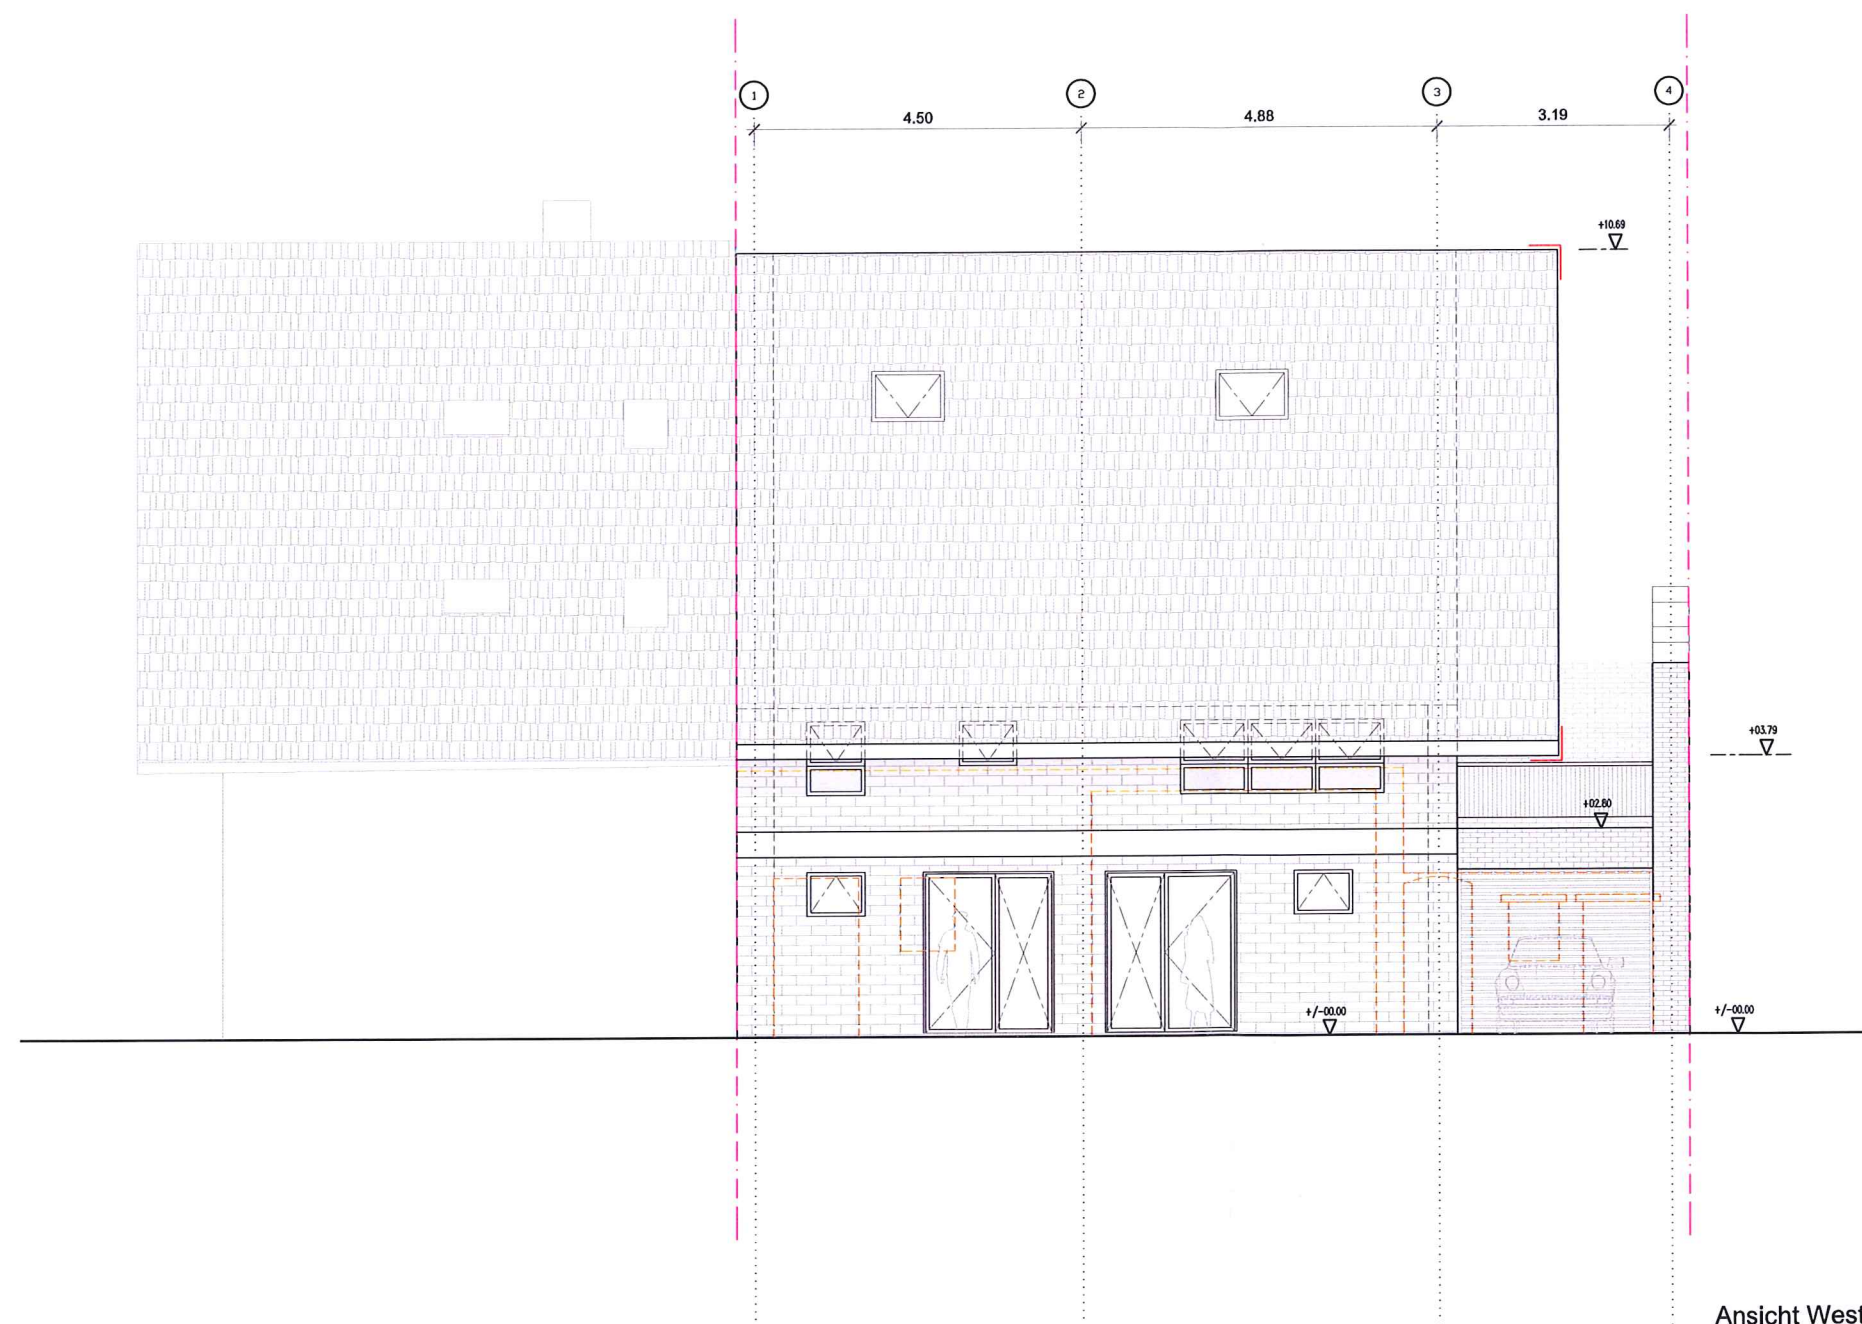

Ansicht West
M 1:100

- DÄMPFUNG NEU
- BETON
- NEU
- ABBRUCH
- BESTAND

Bauantrag
Neubau
Wikingerstraße 33/2, Karlsbad

B	04/12/2017	Grundrisse geändert, Keller entfällt
A	04/10/2017	Kubatur wg. Abstandsflächen

Ansicht West

Bauvorhaben : Einzelhaus

Projekt Nr. : 1715


Plan Nr. : 04.00.07	Vom: 04.12.2017
---------------------	-----------------

Bauherr : Denninger
Haynstraße 40
76307 Karlsbad

Bearbeitet : Schahryar
Gezeichnet : Schahryar / Loo
Maßstab : 1:100
Plan-Gr. : A3

dipl.-Ing. schahryar essari
dipl.-Ing. tristan lequime
baugewerbliche architekten
seboldstraße 3 / zur gleißerei 29
76227 karlsruhe
fon 0721 98452-0
fax 0721 98452-20
e-mail: info@essari.de
www.essari.de

essari &
lequime gmbh
architekten

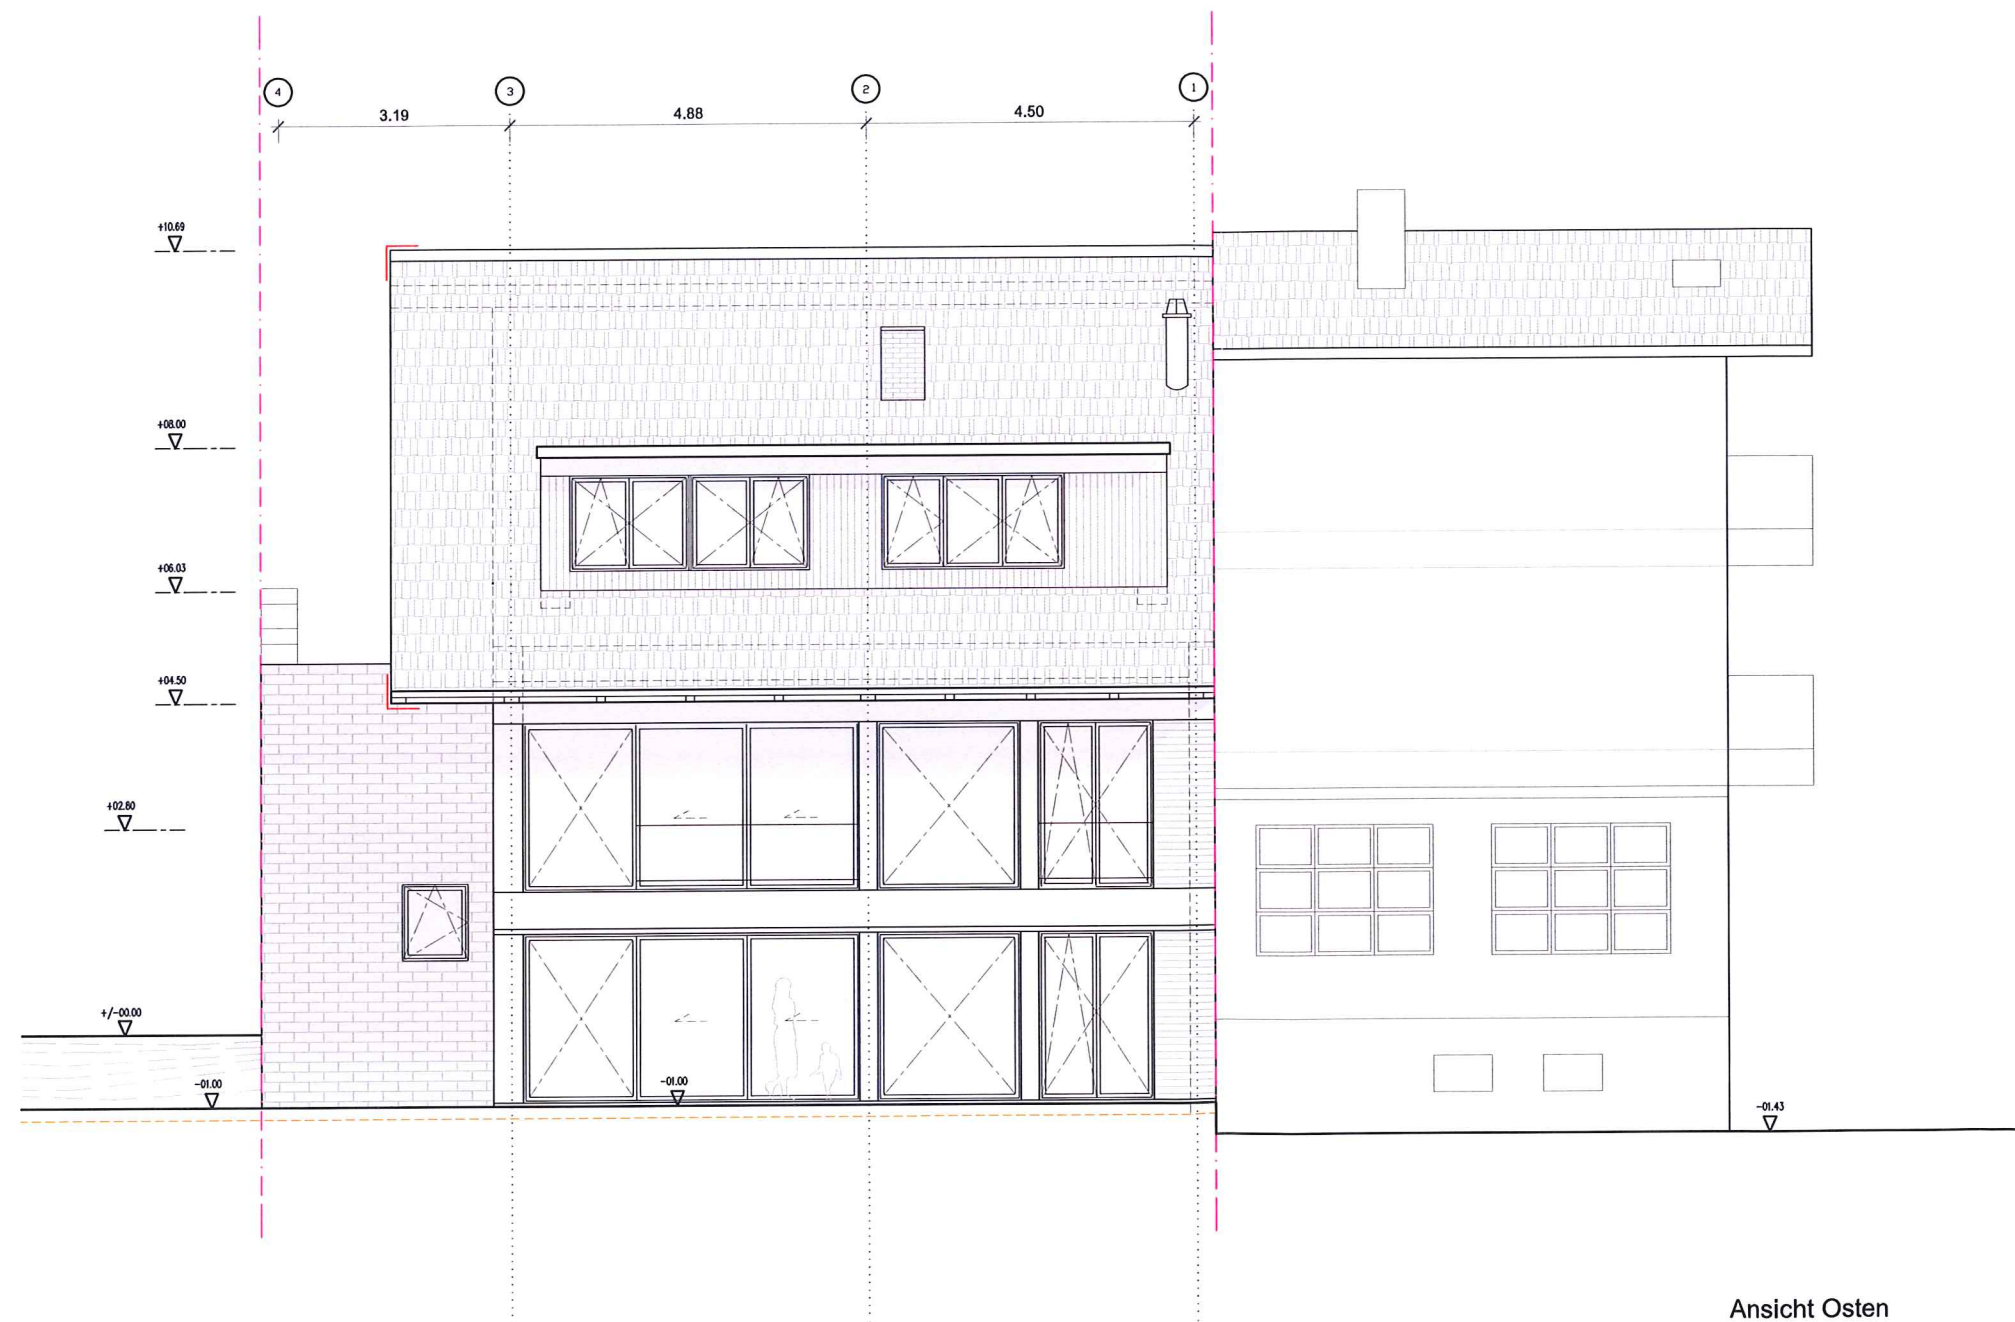

Ansicht Osten
M 1:100

- DÄMPFUNG NEU
- BETON
- NEU
- ABBRUCH
- BESTAND

Bauantrag
Neubau
Wikingerstraße 33/2, Karlsbad

B	04/12/2017	Grundrisse geändert, Keller entfällt
A	04/10/2017	Kubatur wg. Abstandsflächen

Ansicht Osten

Bauvorhaben : Einzelhaus

Projekt Nr. : 1715

Plan Nr. : 04.00.08 Vom: 04.12.2017

Bauherr : Denninger
Haynstraße 40
76307 Karlsbad

Bearbeitet : Schahryar
Gezeichnet : Schahryar / Loo
Maßstab : 1:100
Plan-Gr. : A3

dipl.-Ing. schahryar essari
dipl.-Ing. tristan lequime
baugewerbliche architekten
seboldstraße 3 / zur gießerei 29
76227 karlsruhe
fon 0721 98452-0
fax 0721 98452-20
e-mail: info@essari.de
www.essari.de

essari &
lequime gmbh
architekten



Ansicht Süd
M 1:100

- DÄMPFUNG NEU
- BETON
- NEU
- ABBRUCH
- BESTAND

Bauantrag
Neubau
Wikingerstraße 33/2, Karlsbad

B	04/12/2017	Grundrisse geändert, Keller entfällt
A	04/10/2017	Kubatur wg. Abstandsflächen

Ansicht Süd

Bauvorhaben : Einzelhaus

Projekt Nr. : 1715

Plan Nr. : 04.00.09 Vom: 04.12.2017

Bauherr : Denninger
Haynstraße 40
76307 Karlsbad

Bearbeitet : Schahryar
Gezeichnet : Schahryar / Loo
Maßstab : 1:100
Plan-Gr.: A3

dipl.-Ing. schahryar essari
dipl.-Ing. tristan lequime
baugewerbliche architekten
seboldstraße 3 / zur gießerei 29
76227 karlsruhe
fon 0721 98452-0
fax 0721 98452-20
e-mail: info@essari.de
www.essari.de

essari &
lequime gmbh
architekten