


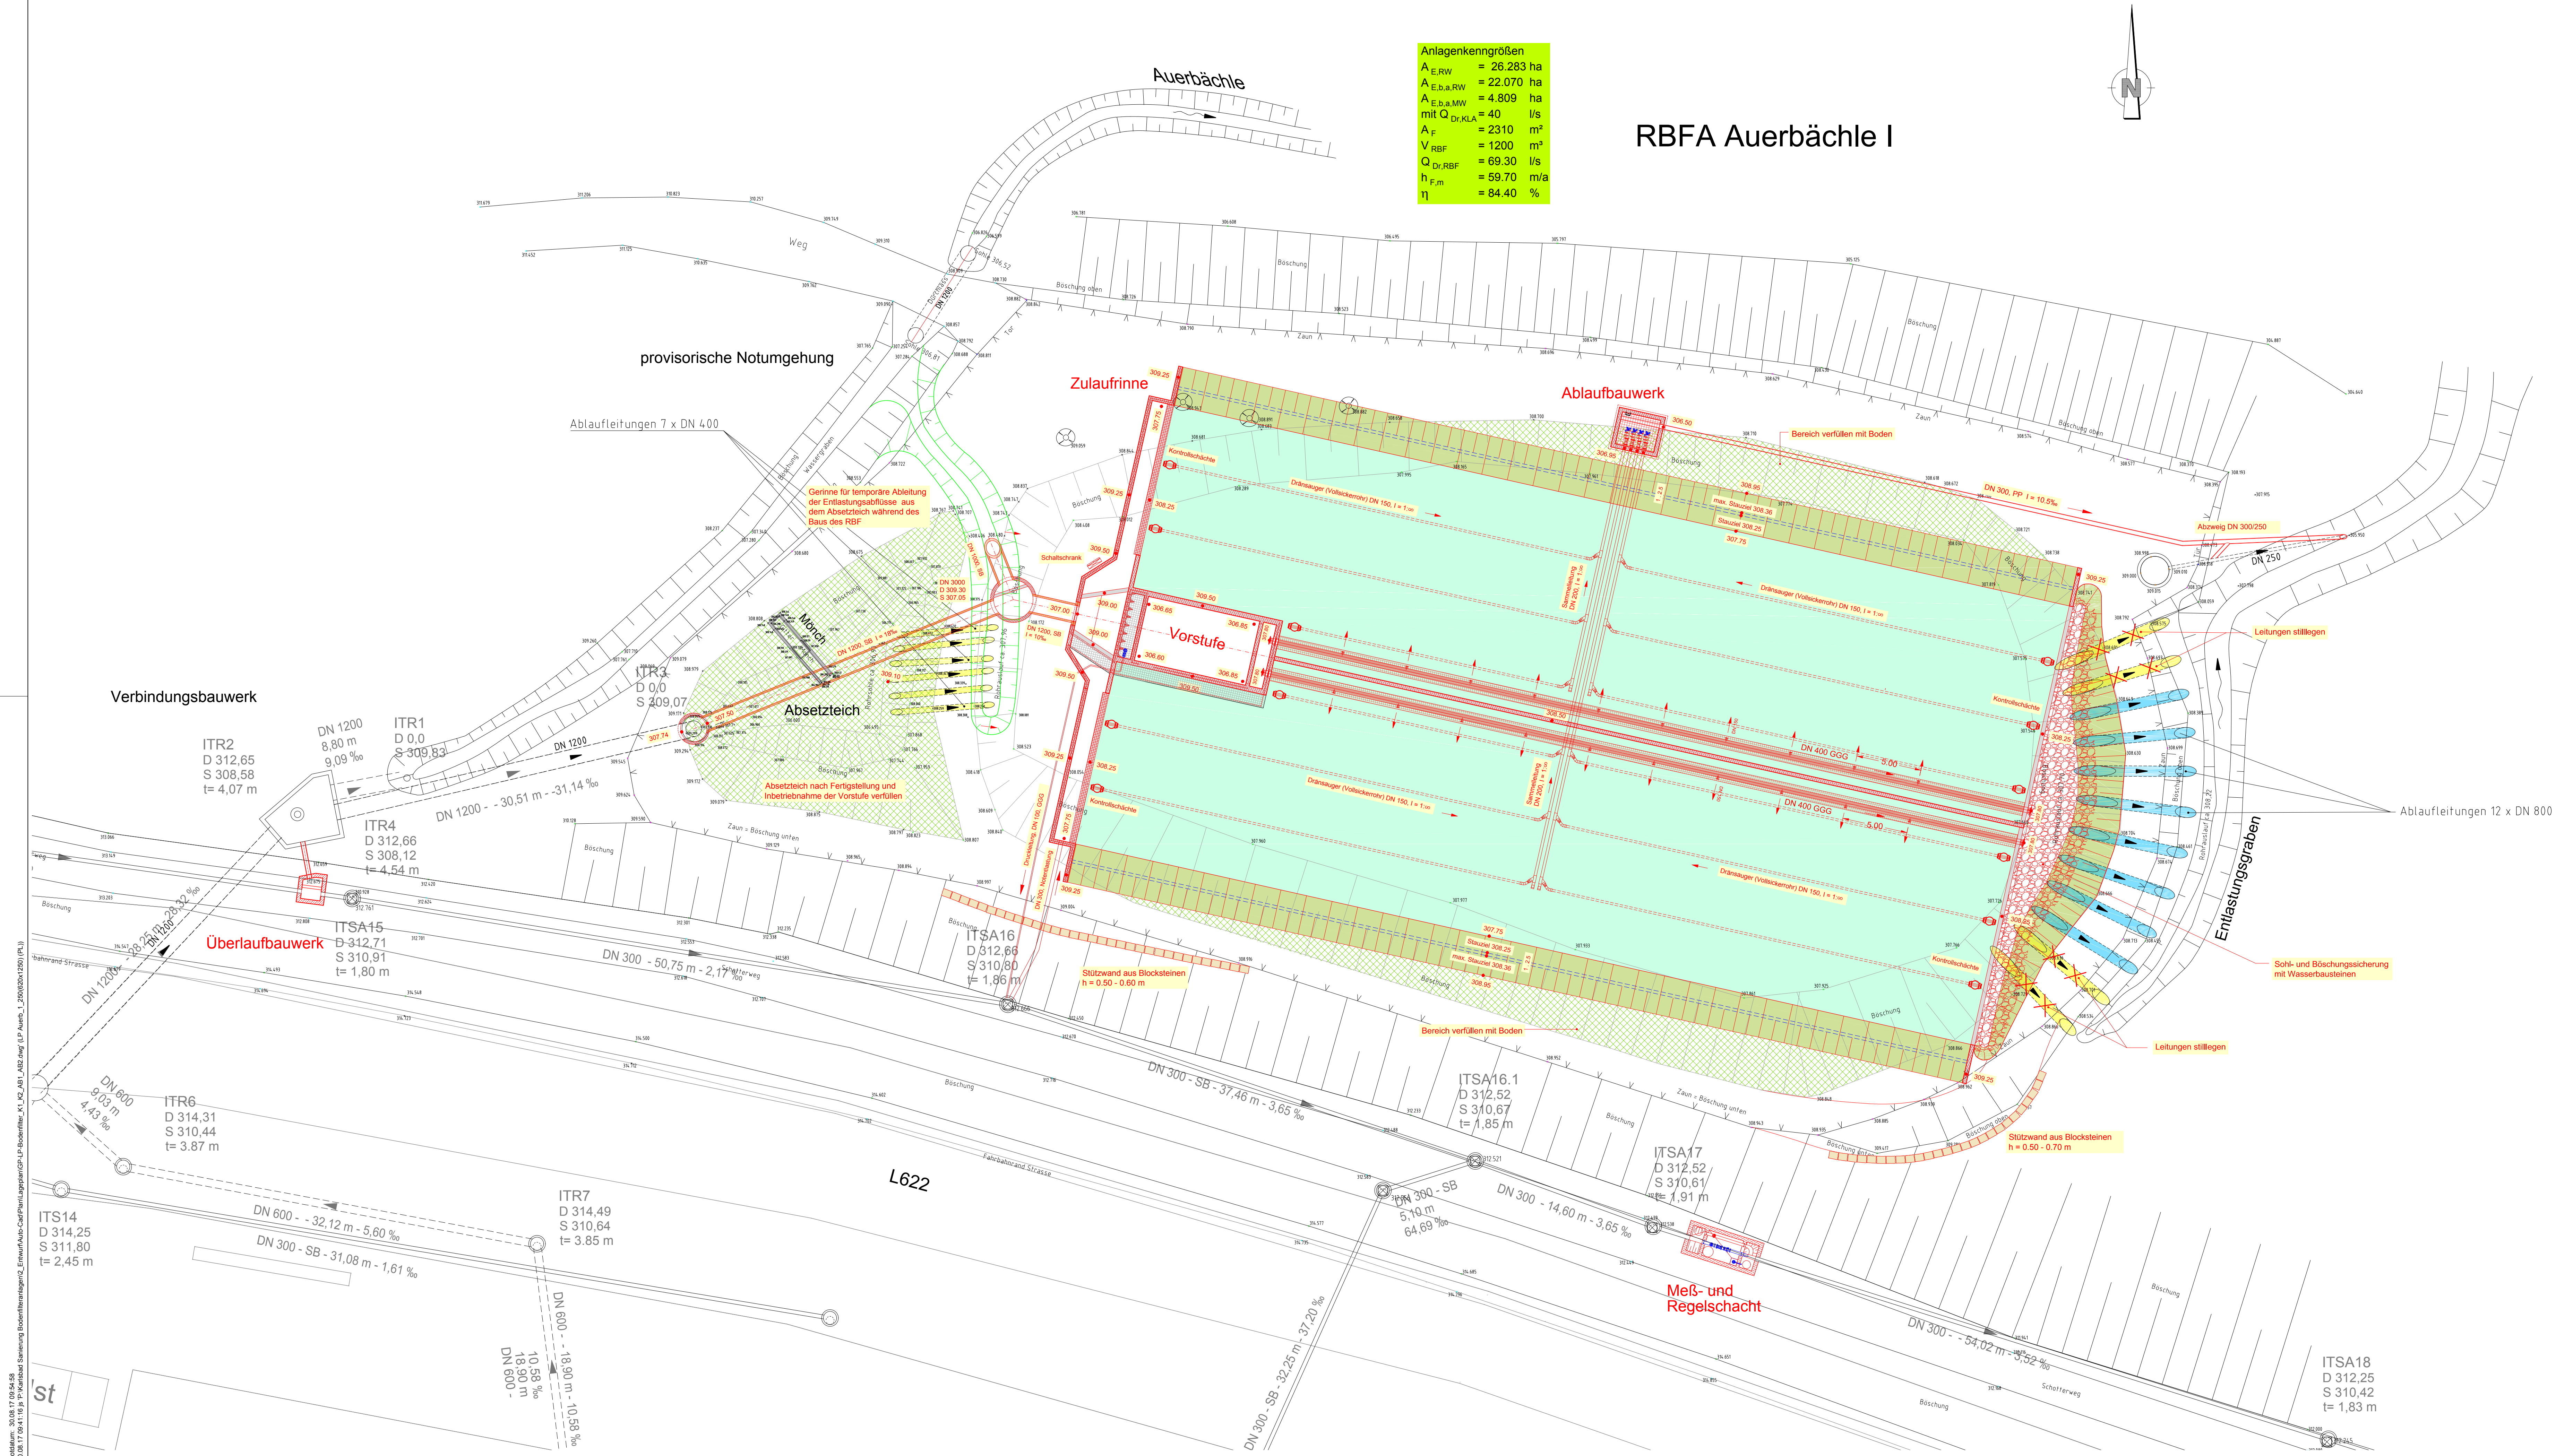

Anlagenkenngrößen
A_{E.RW} = 26.283 ha
A_{E.b.a.RW} = 22.070 ha
A_{E.b.a.MW} = 4.809 ha
mit Q_{Dr.KLA} = 40 l/s
A_F = 2310 m²
V_{RBF} = 1200 m³
Q_{Dr.RBF} = 69.30 l/s
h_{F.m} = 59.70 m/a
η = 84.40 %

RBFA Auerbächle I

Nr.:	Datum:	Name:	Geprüft:	Art der Änderung:	
Fertigung			Anlage 4.2		
 DIE EXPERTEN FÜR ÖKOLOGISCHES GEWÄSSERMANAGEMENT BIOPLAN Ingenieurgesellschaft mbH für Planen und Bauen in der Wasser- und Abfallwirtschaft Karlsruhe 1-74889 Sinsheim Telefon 07261 64269 Fax 07261 63400 info@bioplan.de www.bioplan.de					
Bauherr:			Projekt: Sanierung/Modernisierung der Retentionsbodenfilteranlagen "Auerbächle I + II" "Klettenbach I + II"		
Gemeinde Karlsbad					
RBFA "Auerbächle I" Entwurfs- und Genehmigungsplanung Lageplan RBFA			Maßstab: 1 : 200		
bearbeitet: SM/ZA		gezeichnet: JSJ		Datum: 30.08.2017 Plangröße: 1185 x 594 mm	
Bauherr			Planer		
freigegeben am:			BIOPLAN Ingenieurgesellschaft		