


LAGEPLAN

Landkreis: Karlsruhe
Gemeinde: Karlsbad
Gemarkung: Langensteinbach

zeichnerischer Teil zum Bauantrag
(gem. § 4 LBOVVO)
Blatt 3 zum Lageplan

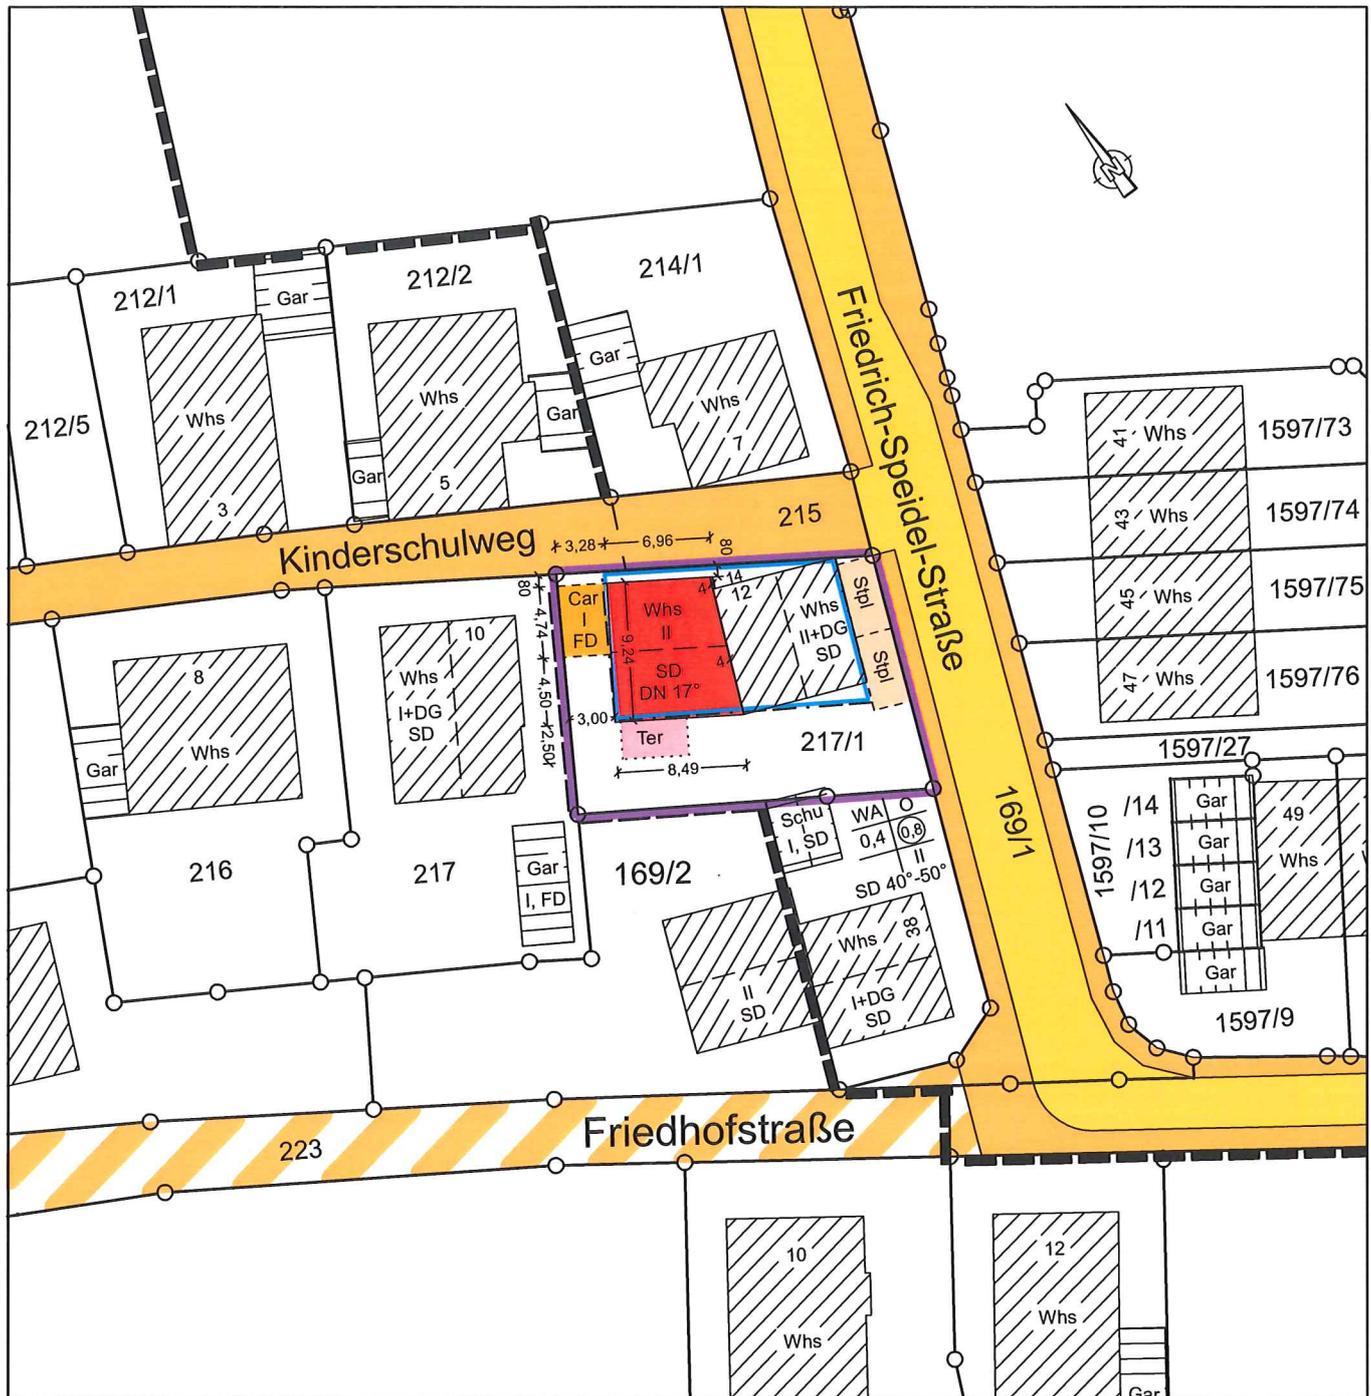

Maßstab 1:500

Eventuell auf dem Baugrundstück vorhandene Ver- und Entsorgungsleitungen sind dem Planfertiger nicht bekannt und nicht dargestellt.

Auszug aus dem Liegenschaftskataster u. Einzeichnungen gem. §4 Abs. 3-5 LBOVVO

Lageplanfertiger

Vermessungsbüro Andreas Vietzen
Öffentlich bestellter Vermessungsingenieur

Dunantstraße 4
Telefon (0721) 617746
info@vietzen.com

76131 Karlsruhe
Telefax (0721) 621934
www.vietzen.com

06.03.2018


Sachverständiger gem. LBOVVO §5(3) Ziff. 3