

LAGEPLAN


Zeichnerischer Teil

Die Übereinstimmung mit dem Auszug aus dem Liegenschaftskataster wird bestätigt

Landkreis : Karlsruhe
 Gemeinde : Karlsbad
 Gemarkung : Langensteinbach
 Flurstück Nr. : 465/1



Maßstab 1:500

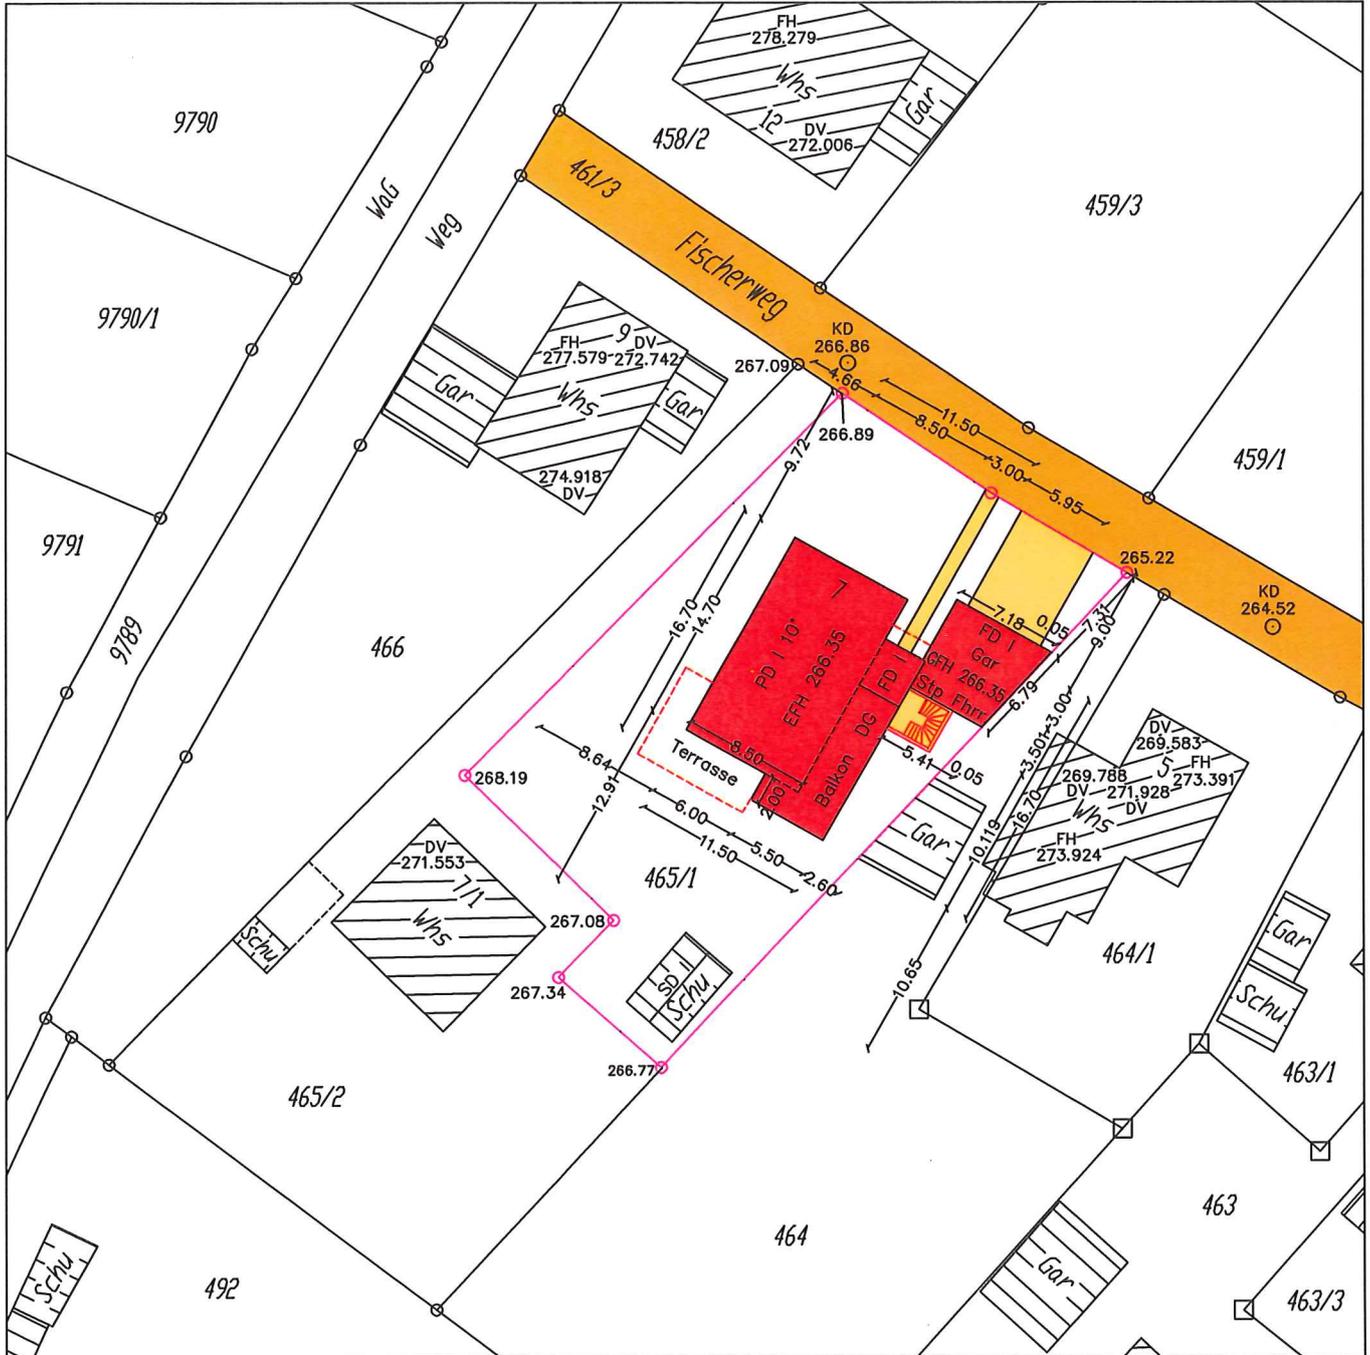

- Grenzen lt. Liegenschaftskataster
- geplante neue Grenzen
- ⊗—⊗—⊗ wegfallende Grenzen

Ortsvergleich wurde auf den angrenzenden Flurstücken durchgeführt. Abweichungen gegenüber dem Grundbuch möglich. Eventuell unterirdisch vorhandene Leitungen sind dem Planverfasser nicht bekannt und nicht dargestellt

gefertigt : Sinsheim, den 15.03.2018

VERMESSUNGSBÜRO BERND RUDI
 Sachverst. n. § 5 Abs.2 LBO/VVO
 Ansbachstraße 31 a
 74889 SINSHEIM-STEINSFURT
 Tel 07261/655009 Fax 07261/405644