


Lageplan

Kreis : Karlsruhe
 Gemeinde : Karlsbad
 Gemarkung : Spielberg
 Flurstück-Nr. : 5753

Zeichn. Teil zum Bauantrag
 (§ 4 LBOVVO)

0 5 10 15 20

Maßstab 1:500

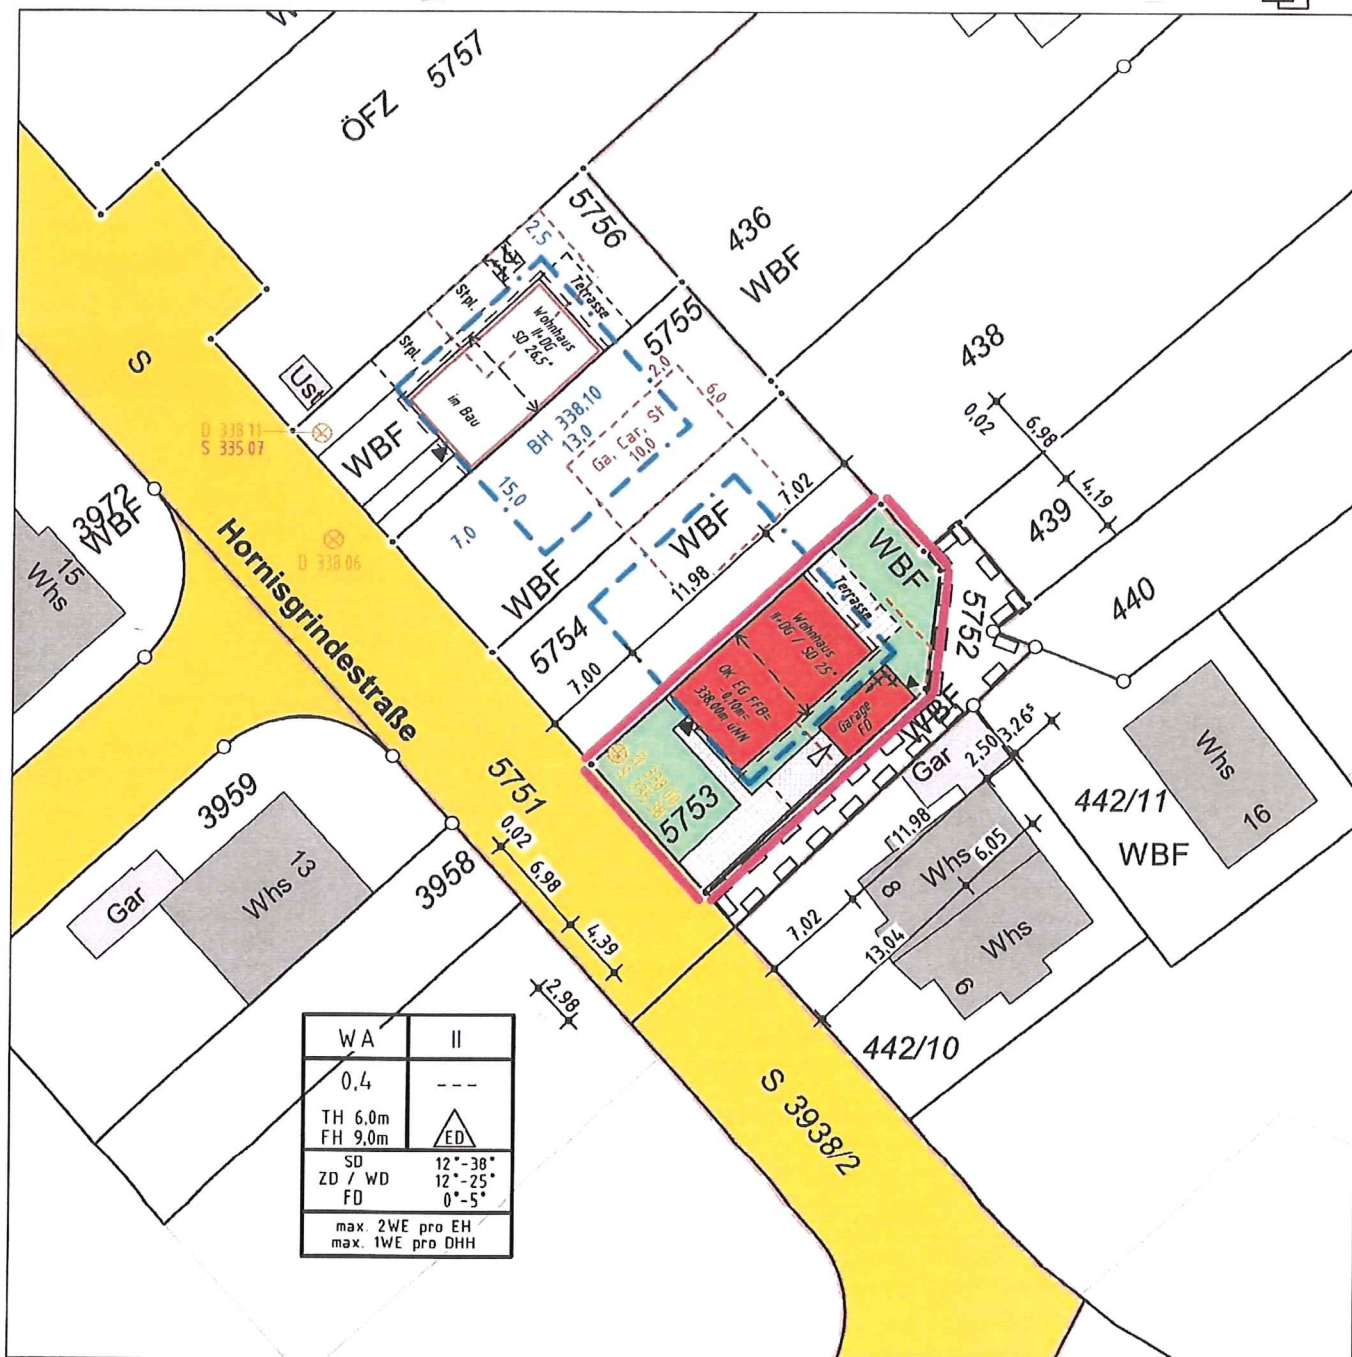

Darstellung entspricht dem LIKA
 Maße dürfen nicht abgegriffen werden
 Vervielfältigungen, Vergrößerungen und
 Verkleinerungen sind verboten

Gefertigt: Bühl, den 07.05.2018



Ingenieurbüro für Vermessung GbR

Ortmann

Obv Amtssitz
 D. Ortmann
77815 Bühl
 Gartenstraße 10a
 Tel: 07 223/20222
 Fax: 07 223/40552
 buehl@ib-ortmann.de

Obv Amtssitz
 M. Ortmann
77652 Offenburg
 Waltersweilerweg 1
 Tel: 078 1/968693-0
 Fax: 078 1/968693-18
 offenburg@ib-ortmann.de

Ortmann

Ingenieurbüros
77704 Oberkirch
 Raiffeisenstraße 9
 Tel: 07802/7044-150
77933 Lahr
 Einsteinallee 1
 Tel: 07821/99859-20