

Index	Datum	Änderung

Projekt: **Aufstockung eines Zweifamilienwohnhauses und Erweiterung durch Dachgauben, Flst.-Nr. 3091/1 Birkenstraße 47, 76307 Karlsbad-Spielberg**

Bauherr: **Benjamin Knab**
Birkenstraße 47, 76307 Karlsbad-Spielberg
Datum/Unterschrift:

BAUEINGABEPLAN

Maßstab 1:200

gez. T.C. / M.F.

Bauteil: **Straßenabwicklung - Höhenprofil
Birkenstraße 41 - 49**

Dat. 29.08.2018

Plangröße 78/30

ingenieurbüro für bauwesen
dipl.-ing. (fh) torsten claupein



planverfasser bauingenieurwesen pv-0768
reickertstraße 17 76228 karlsruhe-grünwettersbach
fon: 0721 945 36 97 mail:torsten.claupein@claupein.de
fax: 0721 45 261 home:www.claupein.de

Datum/Unterschrift:

Plan Nr.

5

18_010

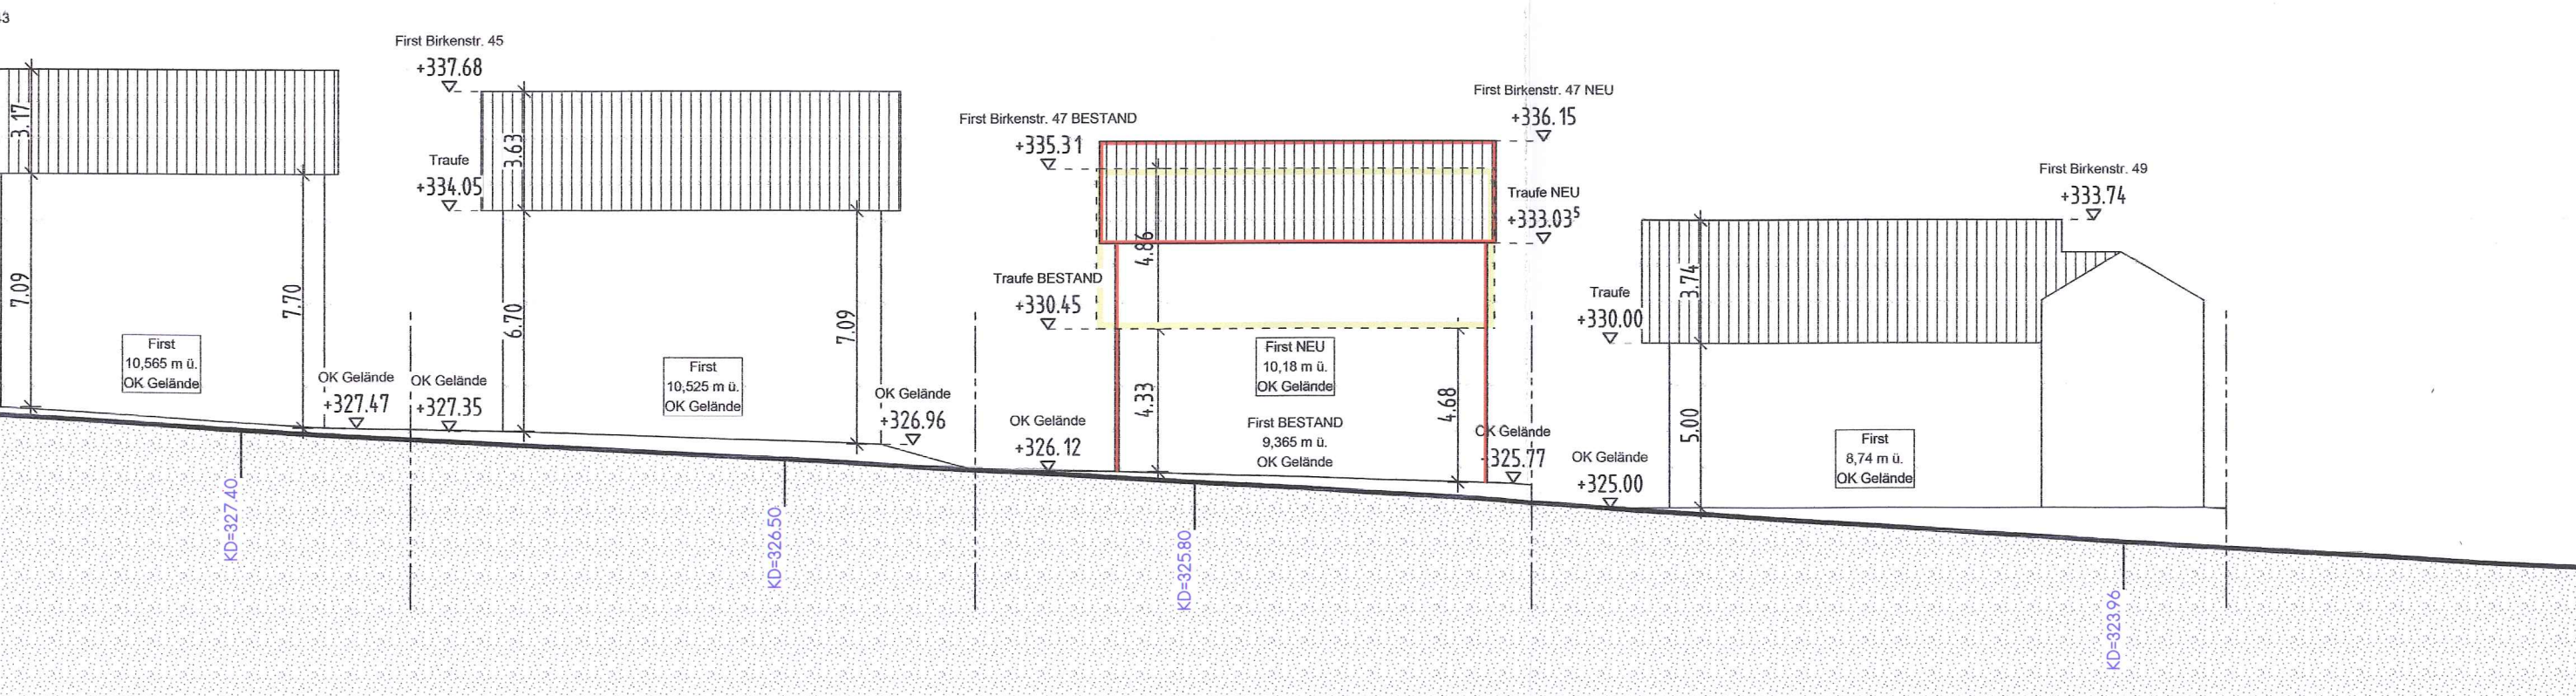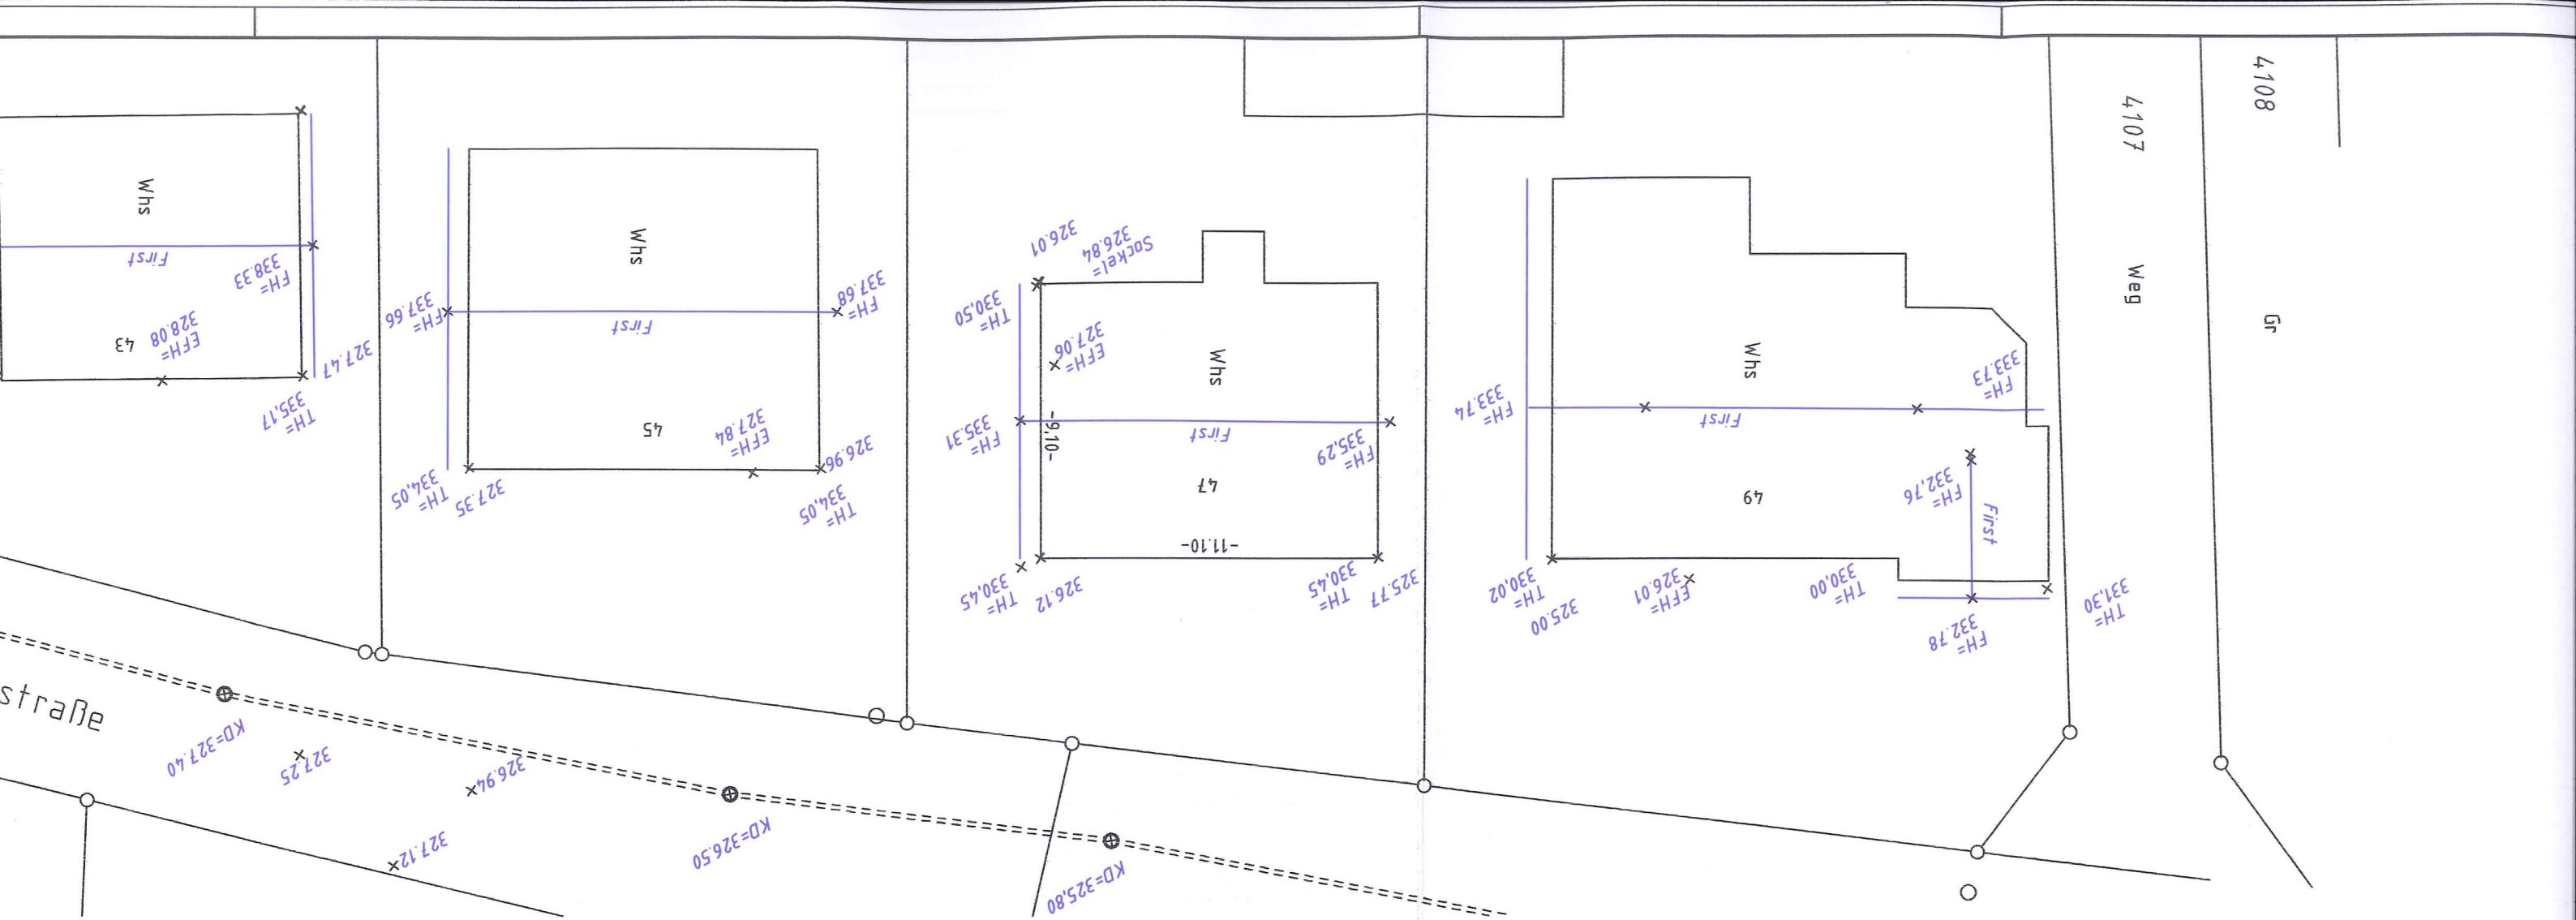

LAGEPLAN

Birkenstraße

STRASSENABWICKLUNG - HÖHENPROFIL

