

Flurstück: 8337/1
Flur: ---
Gemarkung: Langensteinbach

Gemeinde: Karlsbad
Kreis: Karlsruhe
Regierungsbezirk: Karlsruhe



5420407.30
Maßstab 1:1000 0 10 20 30 Meter

Die Basisinformationen und Basisdaten des Liegenschaftskatasters unterliegen dem Verwendungs-
vorbehalt nach § 2 Abs. 3 und 4 des Vermessungsgesetzes vom 1. Juli 2004 (GBl. S. 489, 509),
zuletzt geändert durch Gesetz vom 30. November 2010 (GBl. S. 989). Sie dürfen vom Empfänger
nur für den Zweck verwendet werden, zu dem sie übermittelt worden sind. Eine Verwendung für
andere Zwecke ist nur zulässig, wenn die Vermessungsbehörde eingewilligt hat.

BAUANTRAG

BAUWAGEN ALS SCHUTZRAUM FÜR NATURKINDERGARTEN
IM STEINIG 6 76307 KARLSBAD
GEMARKUNG LANGENSTEINBACH FLURST. 8337/1

LAGEPLAN M - 1/1000





09.10.2018

ANTRAGSSTELLER
LENITAS GMBH, G.-BRAUN-STR. 14, 76187 KARLSRUHE

ENTWURFSVERFASSER
HEINE-ARCHITEKTUR GBR, HORNSTR.32, 51465 BERGISCH-GLADBACH

8337/1

8337/1

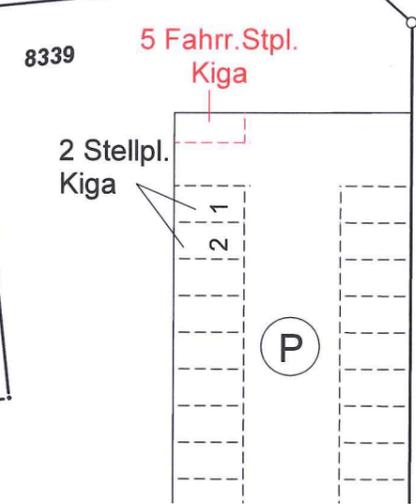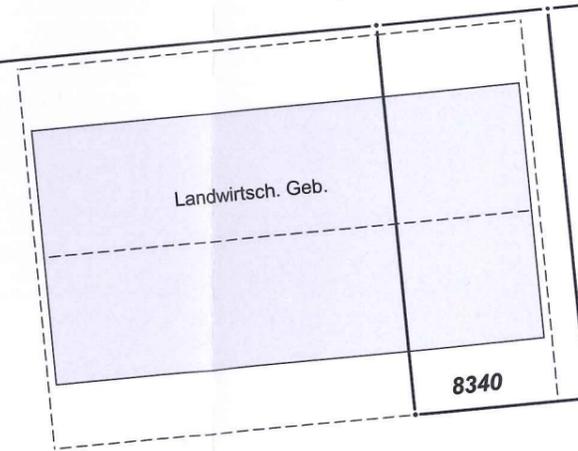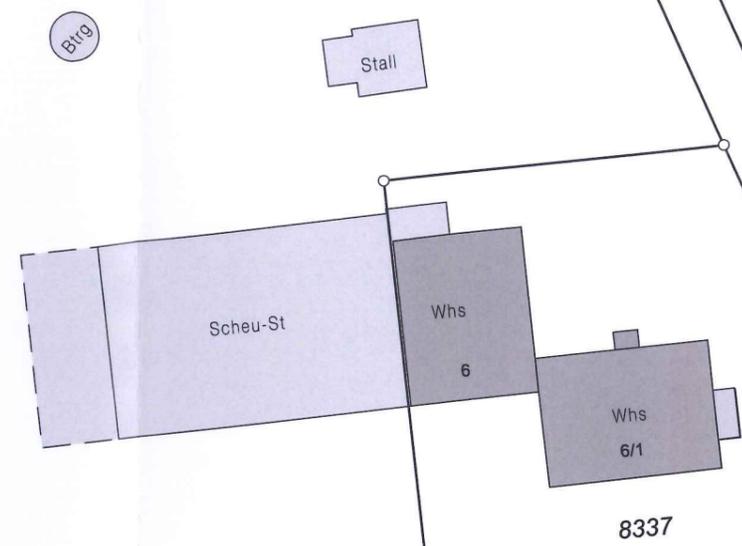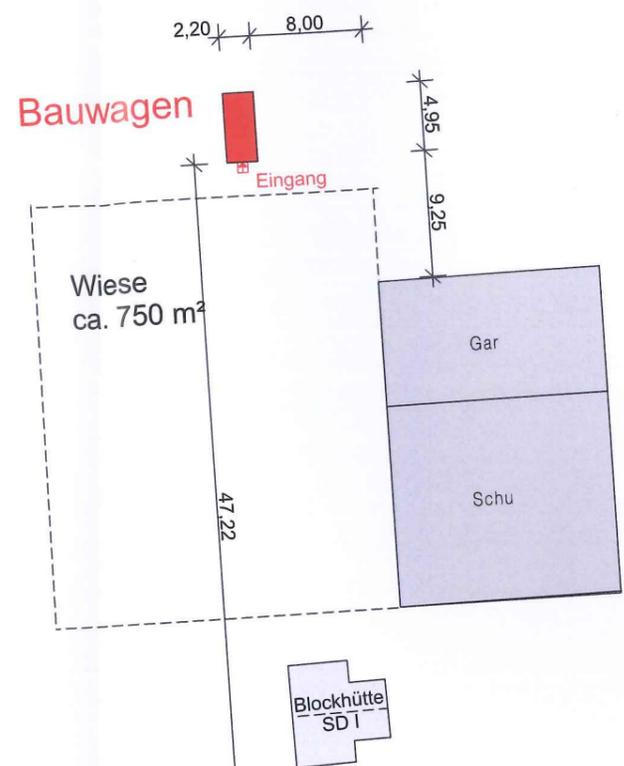

8339

8338

Im Steinig

8337

8339

8340

BAUANTRAG

BAUWAGEN ALS SCHUTZRAUM FÜR NATURKINDERGARTEN
 IM STEINIG 6 76307 KARLSBAD
 GEMARKUNG LANGENSTEINBACH FLURST. 8337/1

LAGEPLAN

M - 1/500

09.10.2018

ANTRAGSSTELLER

LENITAS GGMBH, G.-BRAUN-STR. 14, 76187 KARLSRUHE

ENTWURFSVERFASSER

HEINE-ARCHITEKTUR GBR, HORNSTR.32, 51465 BERGISCH-GLADBACH

Jan G. Heine
X. Heine