
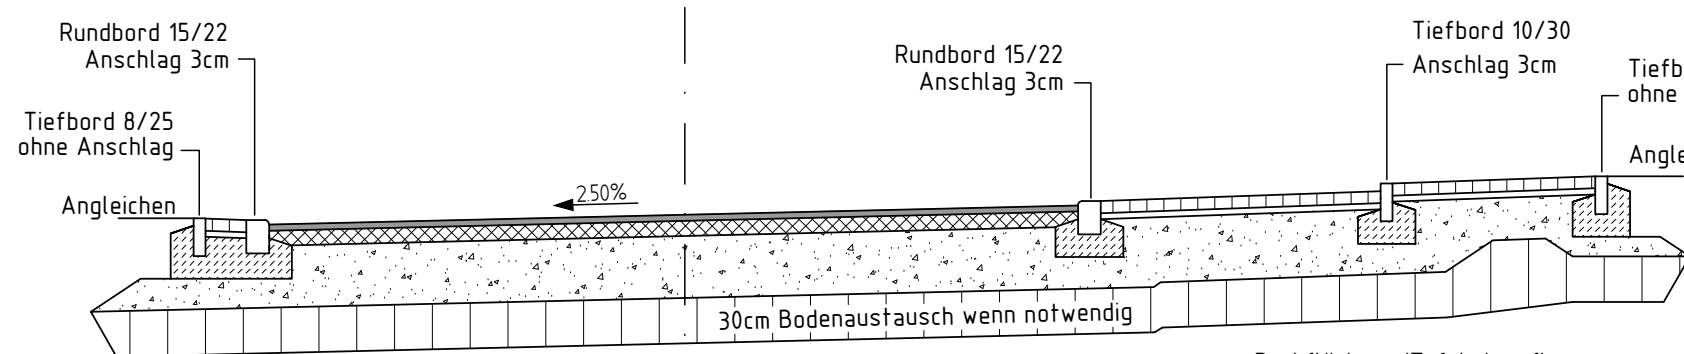


Zum Wiesengrund:


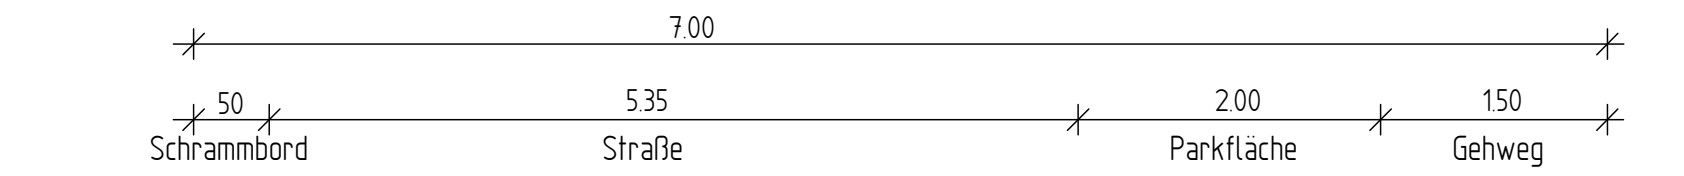


Gehwegaufbau:
(nach Rst012, Tafel 6, Zeile 2)
8 cm Betonpflaster
4 cm Brechsand - Splittgemisch
28 cm Schottertragschicht 0/45
40 cm Gesamtaufbau

Straßenaufbau:
(nach Rst012, Tafel 1, Zeile 3, BK10)
4 cm Asphaltdeckschicht AC 11 DN
10 cm Asphalttragschicht AC 32 TN
41 cm Schottertragschicht 0/45
55 cm Gesamtaufbau

Parkflächen-/Zufahrtsaufbau:
(nach Rst012, Tafel 1, Zeile 3, BK10)
8 cm Betonpflaster
4 cm Brechsand-Splitt-Gemisch 0/4
43 cm Schottertragschicht 0/45
55 cm Gesamtaufbau



Breitwiesenring:

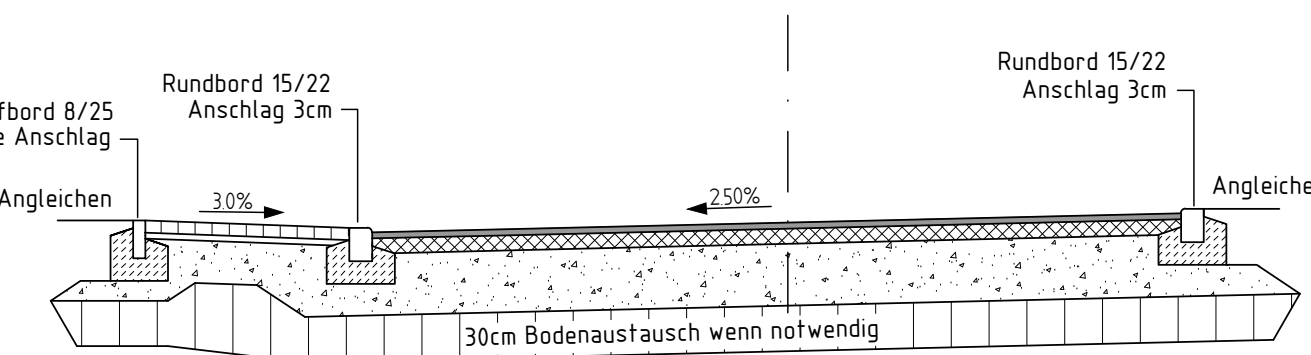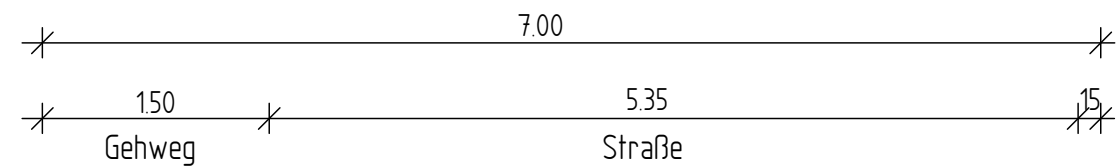

Gehwegaufbau:
(nach Rst012, Tafel 6, Zeile 2)
8 cm Betonpflaster
4 cm Brechsand - Splittgemisch
28 cm Schottertragschicht 0/45
40 cm Gesamtaufbau


Straßenaufbau:
(nach Rst012, Tafel 1, Zeile 3, BK10)
4 cm Asphaltdeckschicht AC 11 DN
10 cm Asphalttragschicht AC 32 TN
41 cm Schottertragschicht 0/45
55 cm Gesamtaufbau

Pfütznersweg:

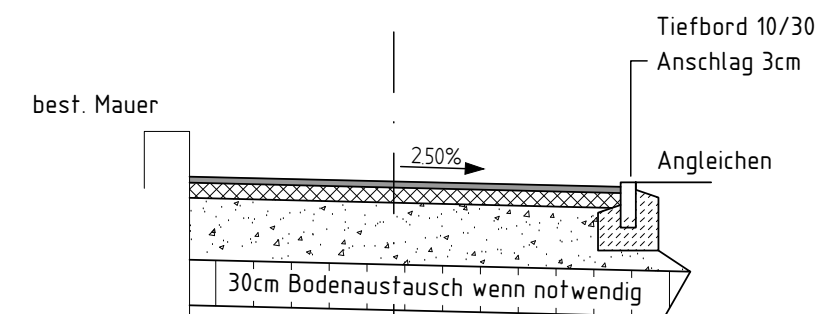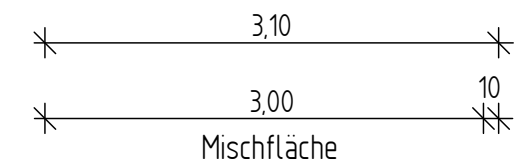


Straßenaufbau:
(nach Rst012, Tafel 1, Zeile 3, BK03)
4 cm Asphaltdeckschicht AC 11 DN
10 cm Asphalttragschicht AC 32 TN
33 cm Schottertragschicht 0/45
55 cm Gesamtaufbau

Regelquerschnitte:
M=1:50

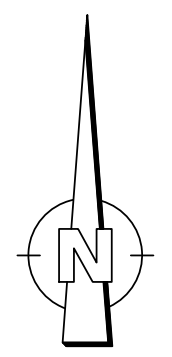


Legende

- gepl. Fahrbahn Asphalt
- gepl. Parkplatzfläche
- gepl. Gehwegfläche
- gepl. öffentliche Angleichfläche
- gepl. Grünfläche, optional Baumbeete

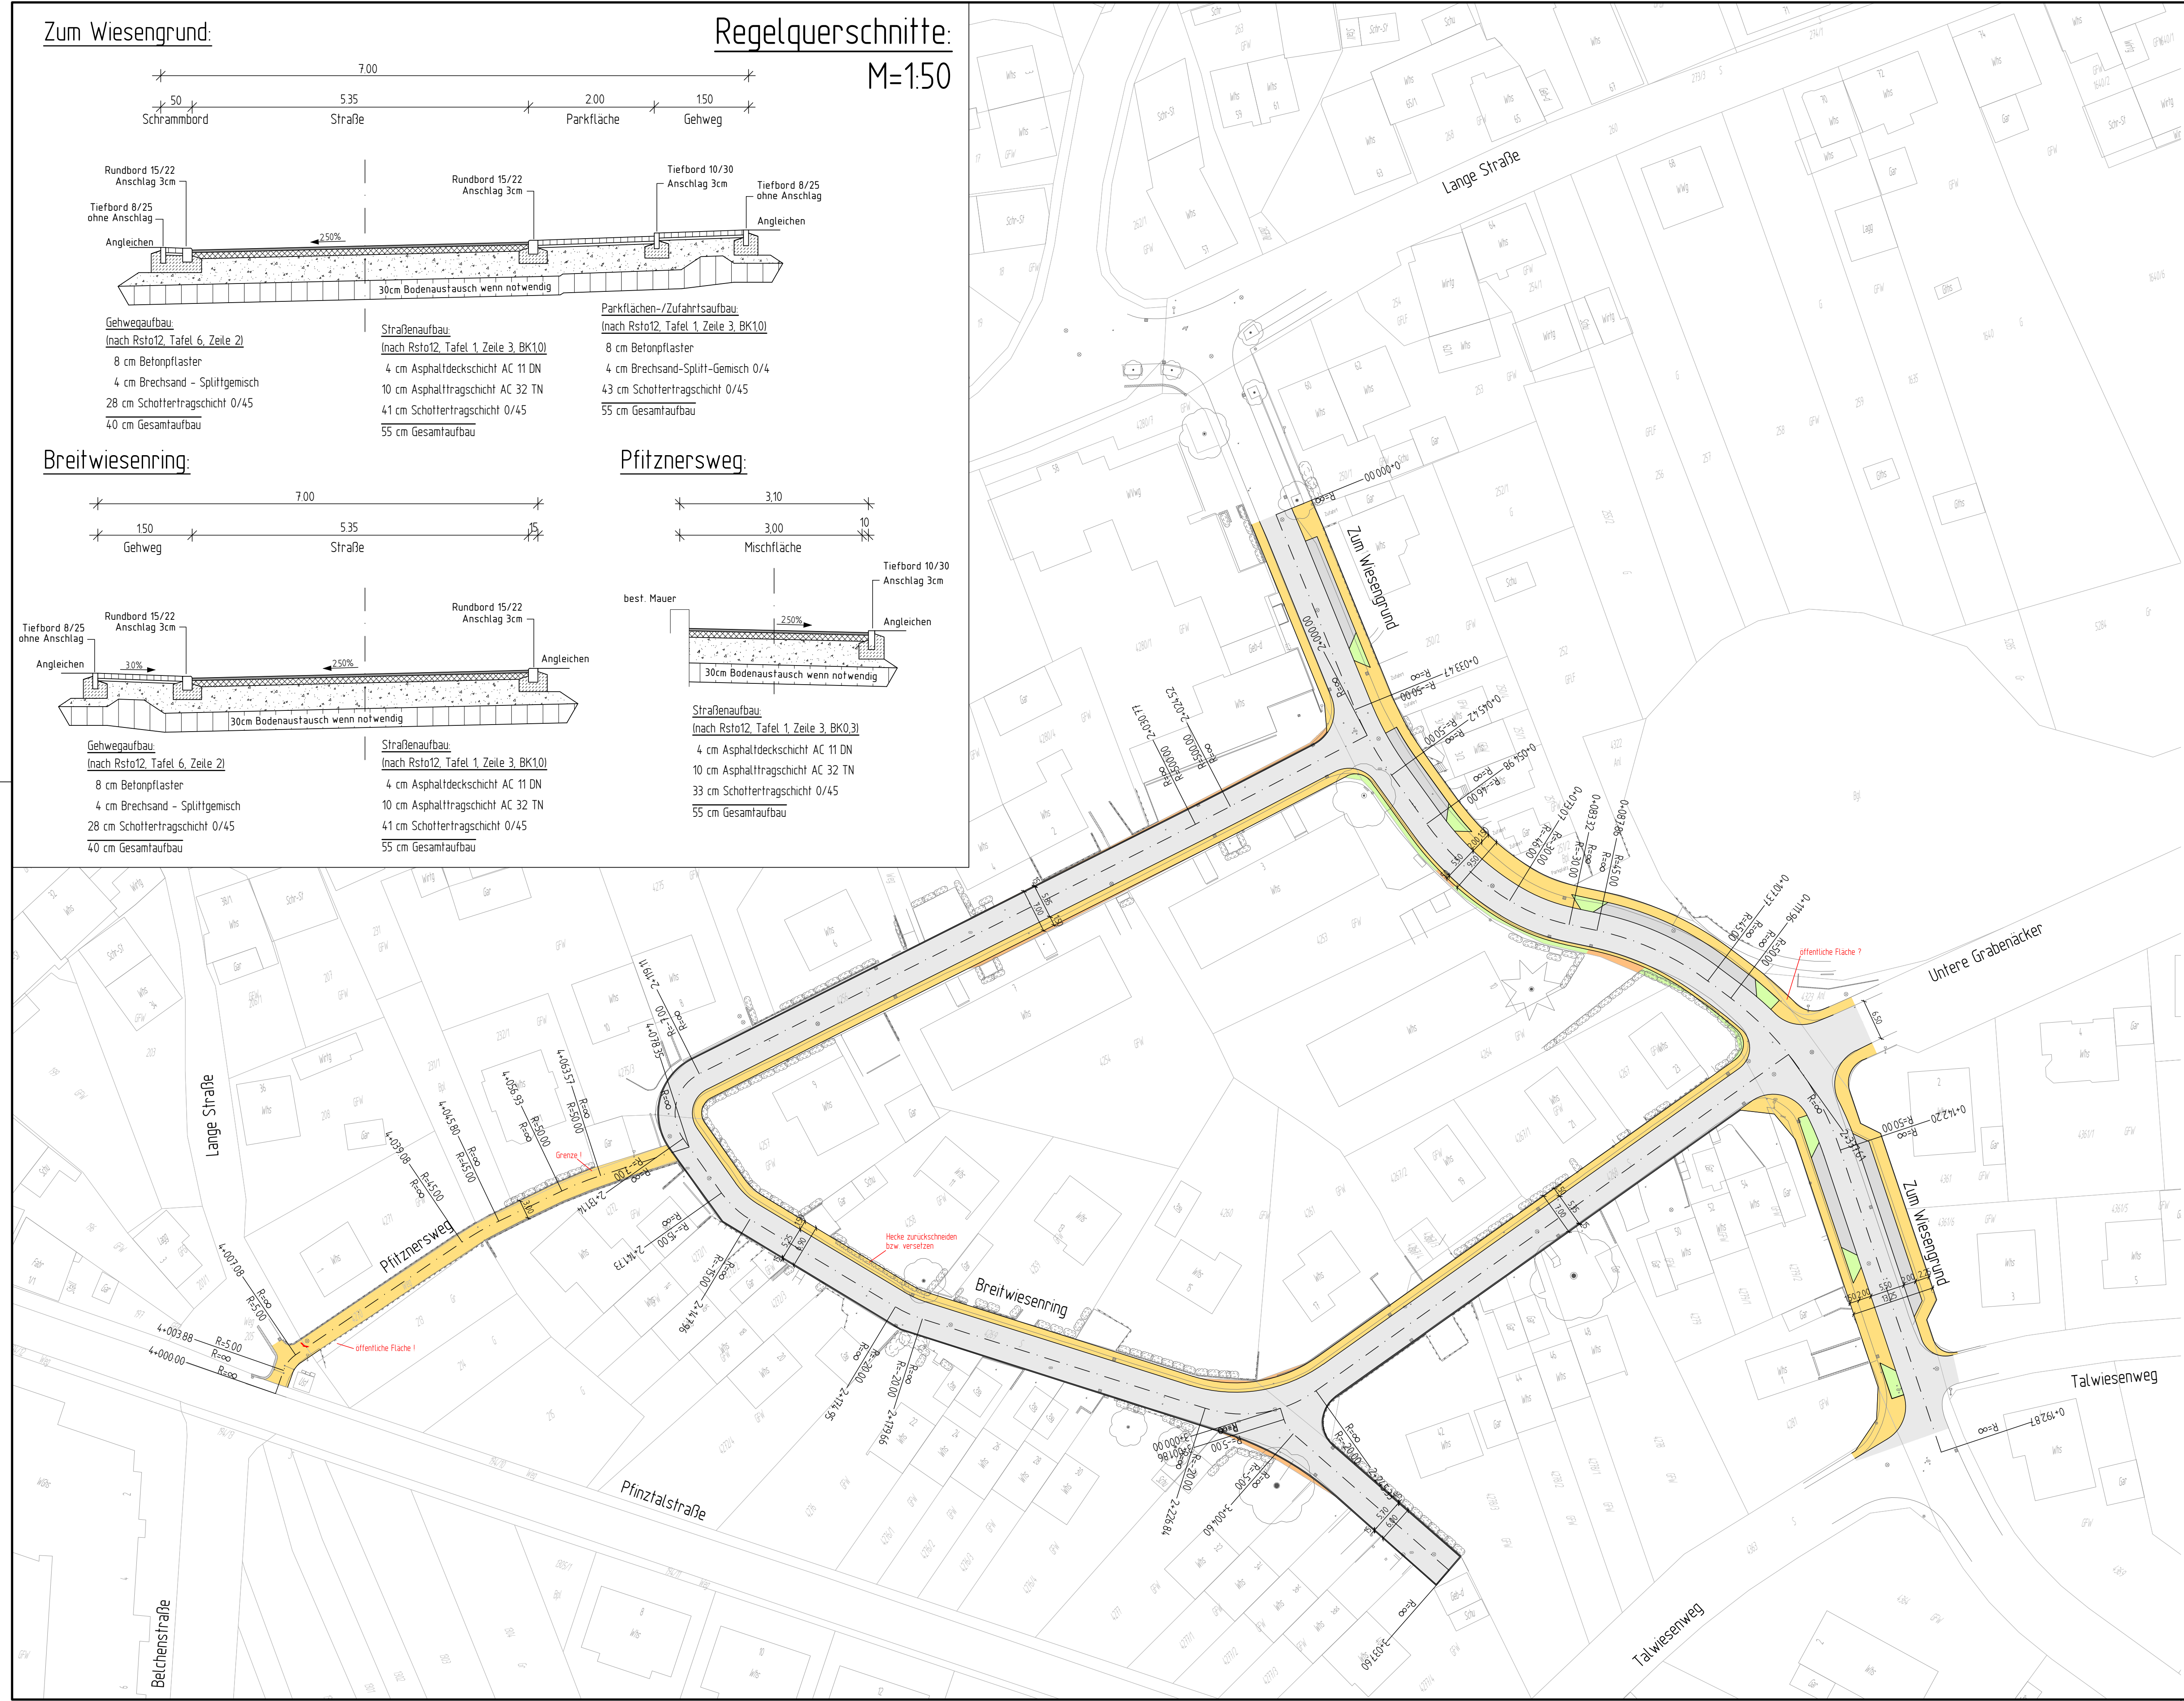

INDEX	DATUM	NAME	ART DER ÄNDERUNG

STUTTGARTER STRASSE 13A
75179 PFÖRZHEIM
TELEFON (07231)3850-0
TELEFAX (07231)3850-50
E-mail: Pforzheim @ Kirn-Ingenieure.de
Internet: www.kirn-ingenieure.de

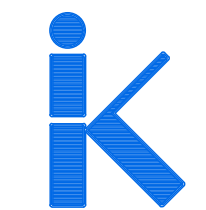

KIRN INGENIEURE
BERATENDE INGENIEURE



GEMEINDE KARLSBAD
OT ITTERSACH
AUSBAU DES BREITWIESENRING
- VORPLANUNG -

LAGEPLAN - Straßenbau V1	90 x 55	DATUM	UNTERSCHRIFT
	GEZEICHNET	30.10.2014	DS
MASSSTAB 1 : 500	GEPRÜFT	30.10.2014	BJ
	GESEHEN	30.10.2014	WJ
ERSATZ FÜR	PLANNUMMER	2014-2109103	
AUFTRAGGEBER			
DATUM	UNTERSCHRIFT		
PLANVERFASSER			
DATUM	UNTERSCHRIFT		