



Zum Wiesengrund:

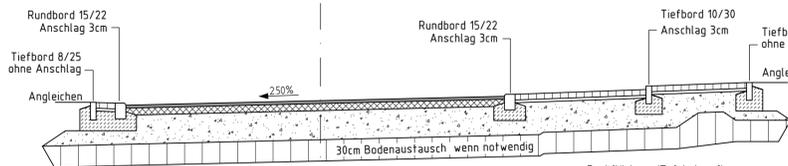


- Gehwegaufbau:**
 (nach Rst012, Tafel 6, Zeile 2)
 8 cm Betonpflaster
 4 cm Brechsand - Splittgemisch
 28 cm Schottertragschicht 0/45
 40 cm Gesamtaufbau
- Straßenaufbau:**
 (nach Rst012, Tafel 1, Zeile 3, BK10)
 4 cm Asphaltdeckschicht AC 11 DN
 10 cm Asphalttragschicht AC 32 TN
 41 cm Schottertragschicht 0/45
 55 cm Gesamtaufbau
- Parkflächen-/Zufahrttaufbau:**
 (nach Rst012, Tafel 1, Zeile 3, BK10)
 8 cm Betonpflaster
 4 cm Brechsand-Splitt-Gemisch
 43 cm Schottertragschicht 0/45
 55 cm Gesamtaufbau

Breitwiesening:

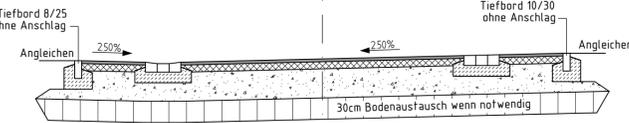


- Mischflächenaufbau:**
 (nach Rst012, Tafel 1, Zeile 3, BK10)
 4 cm Asphaltdeckschicht AC 11 DN
 10 cm Asphalttragschicht AC 32 TN
 41 cm Schottertragschicht 0/45
 55 cm Gesamtaufbau

Pfütznersweg:

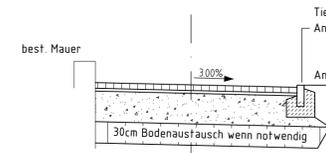

- Wegaufbau:**
 (nach Rst012, Tafel 3, Zeile 3)
 8 cm Betonpflaster
 4 cm Brechsand - Splittgemisch
 33 cm Schottertragschicht 0/45
 45 cm Gesamtaufbau

Regelquerschnitte:
 M=1:50

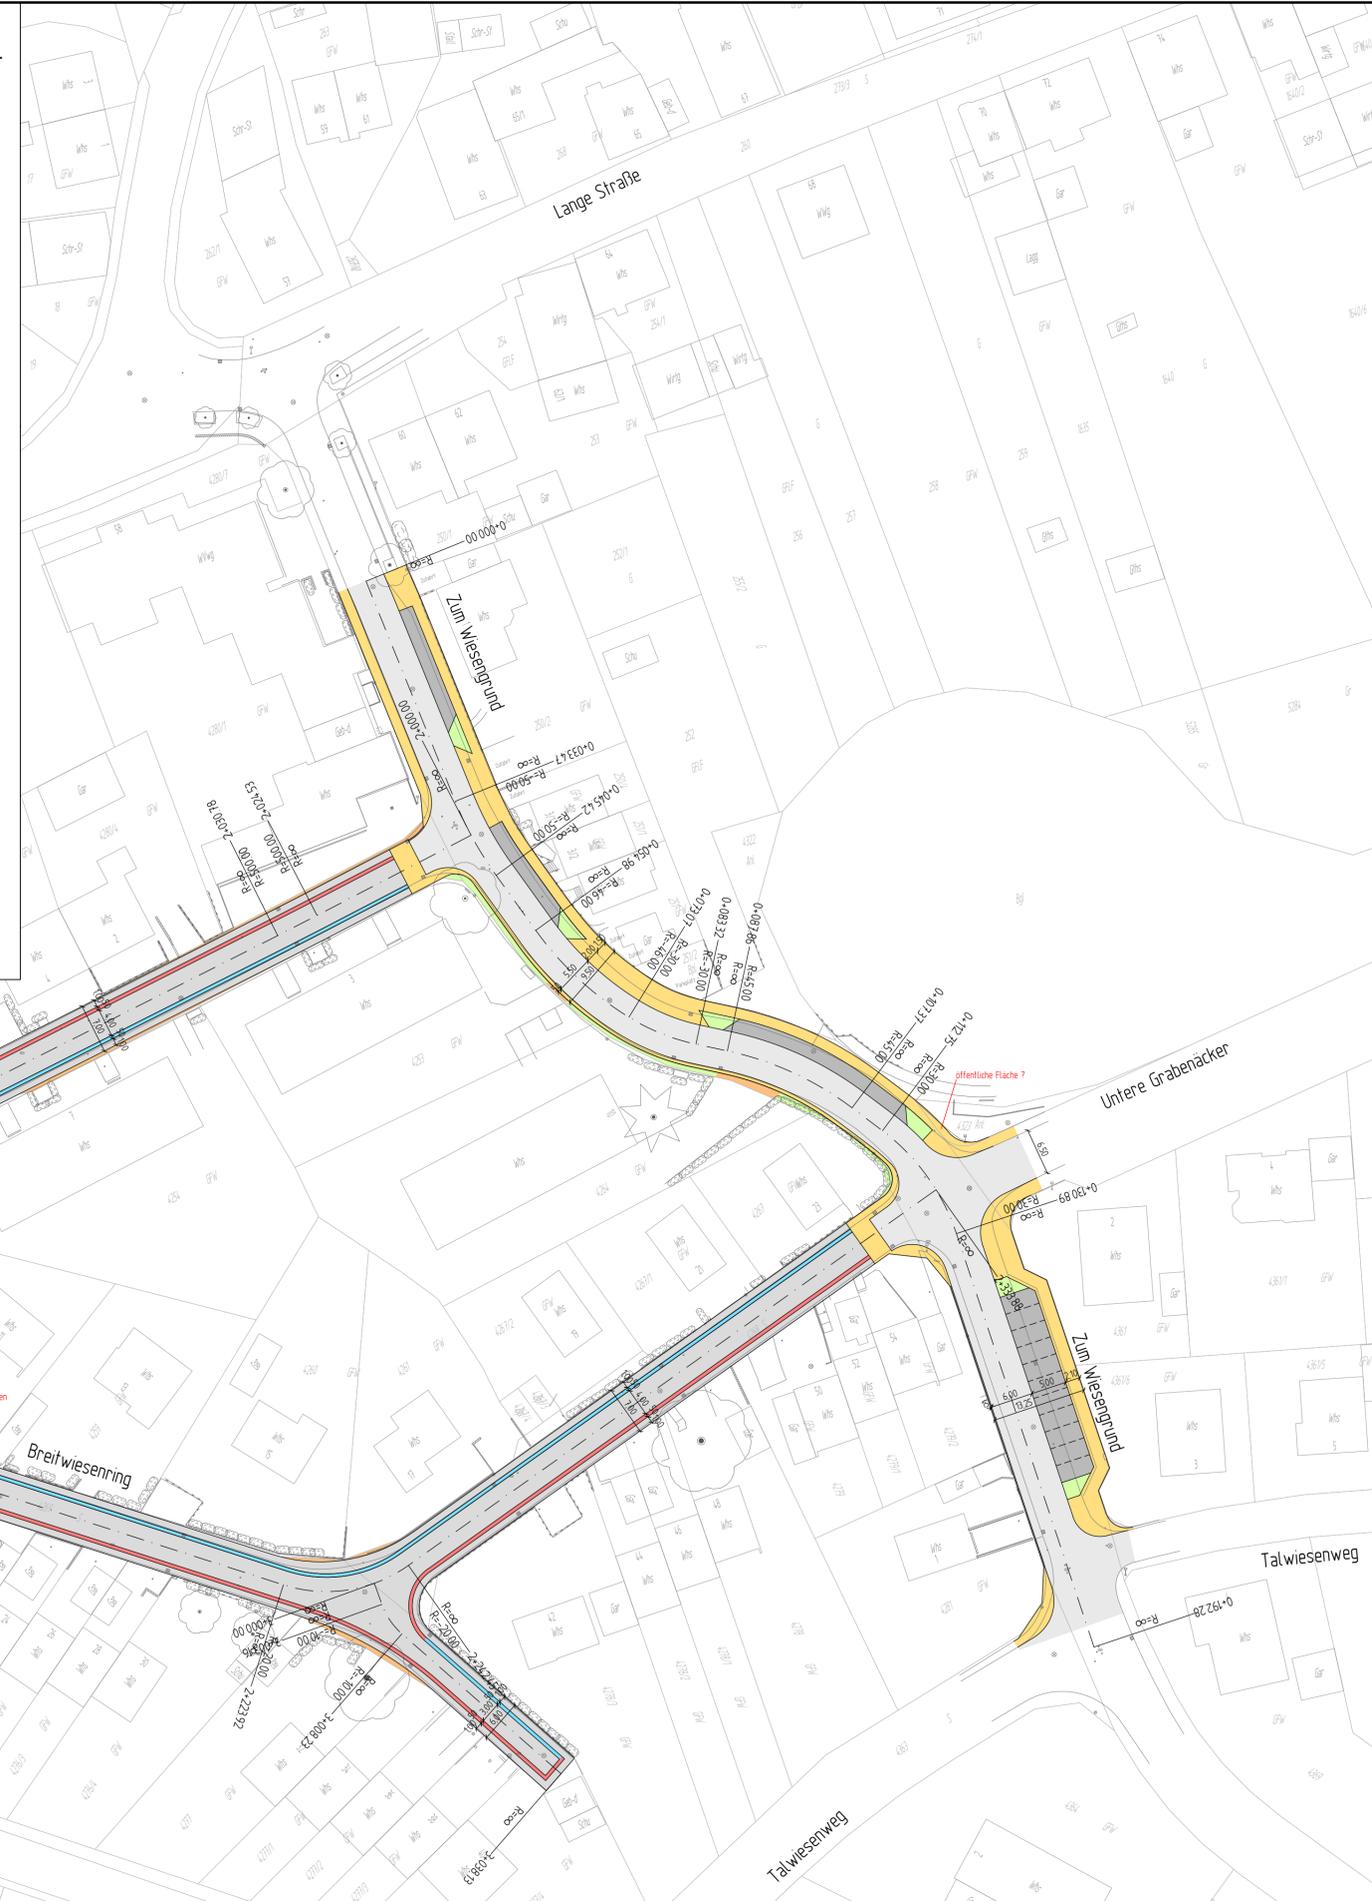

Legende

- gepl. Fahrbahn Asphalt
- gepl. Mischfläche Asphalt
- gepl. Parkplatzfläche
- gepl. Betonfertigteilrinne
- gepl. Betonfertigteilstreifen
- gepl. Gehwegfläche / Pflasterriegel
- gepl. öffentliche Angleichfläche
- gepl. Grünfläche, optional Baumbeete

REK	DATUM	NAME	ART DER ANÄNDERUNG
STUTTGARTER STRASSE 13A 75179 PFÖRZHEIM TELEFON 0723193850-0 TELEFAX 0723193850-50 E-mail Pforzheim@Kirn-Ingenuire.de Internet: www.kirn-ingenueure.de			
KIRN INGENIEURE BERATENDE INGENIEURE		GEMEINDE KARLSBAD OT ITTERSACH AUSBAU DES BREITWIESENING - VORPLANUNG -	
LAGEPLAN - Straßenbau V3		90 x 55	DATUM
MASSSTAB 1 : 500		GEZEHNET 30.10.2014	UNTERSCHRIFT DS
ERSATZ FÜR		GEPRÜFT 30.10.2014	BJ
AUFTRAGGEBER		GEGEHEN 30.10.2014	WJ
DATUM		PLANNUMMER 2014-2109105	
PLANVERFASSER		DATUM	
DATUM		UNTERSCHRIFT	