
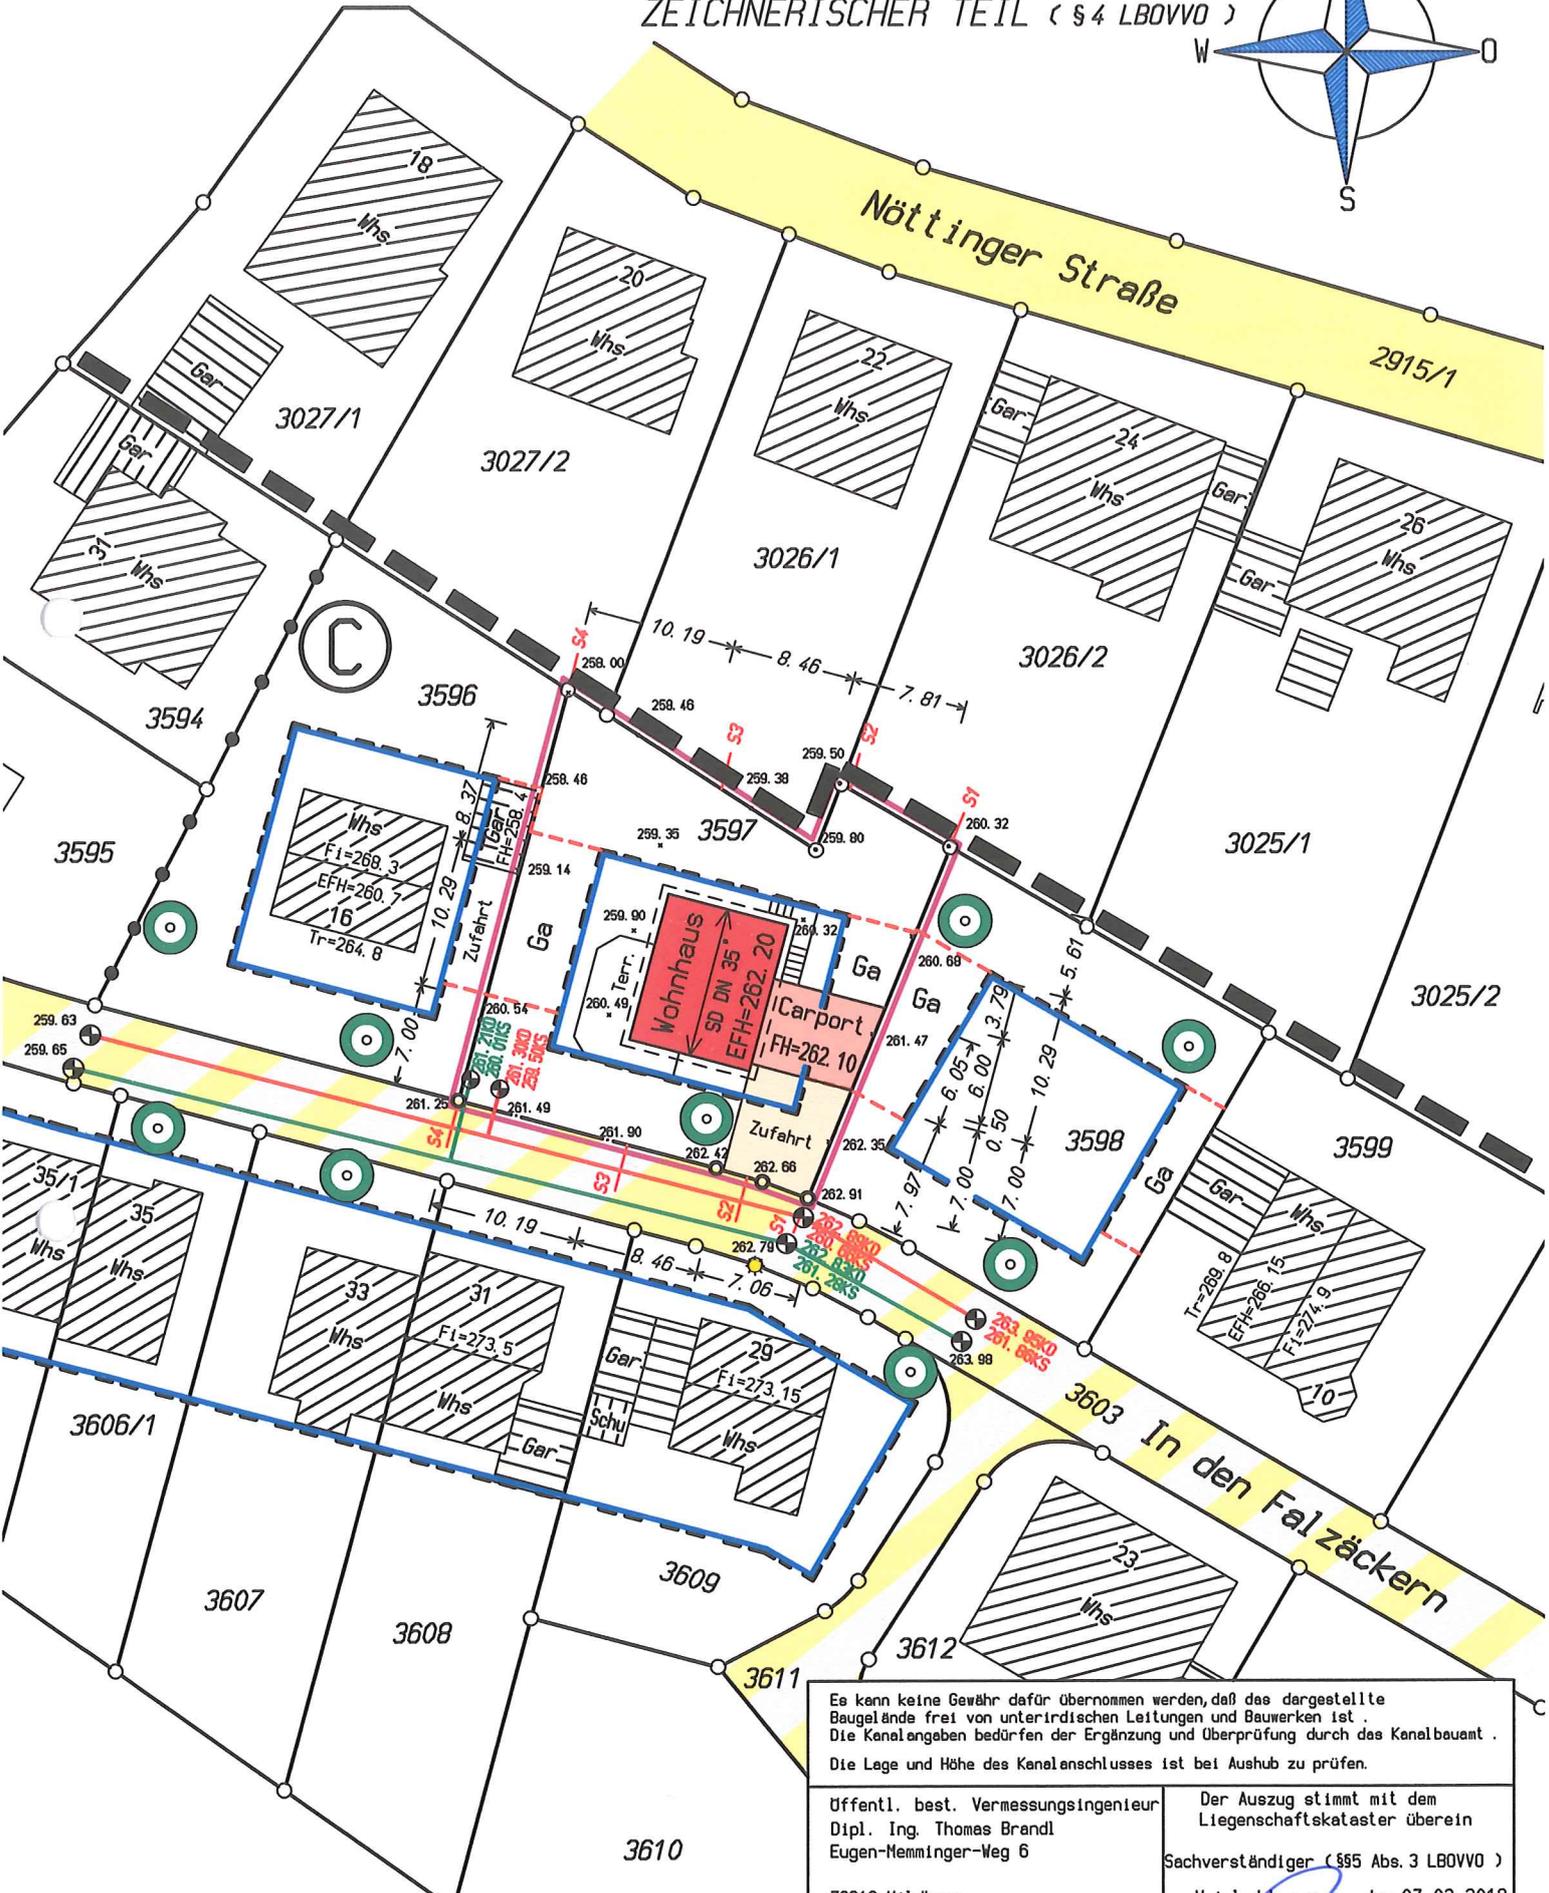


STADT/GEMEINDE: Karlsbad  
 GEMARKUNG: Mutschelbach  
 LANDKREIS: Karlsruhe

# LAGEPLAN

ZEICHNERISCHER TEIL ( § 4 LBOVVO )

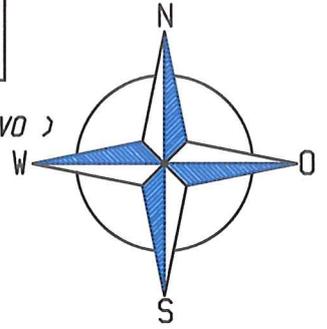

Maßstab 1 : 500

Es kann keine Gewähr dafür übernommen werden, daß das dargestellte Baugelände frei von unterirdischen Leitungen und Bauwerken ist. Die Kanalangaben bedürfen der Ergänzung und Überprüfung durch das Kanalbauamt. Die Lage und Höhe des Kanalschlusses ist bei Aushub zu prüfen.

Öffentl. best. Vermessungsingenieur Dipl. Ing. Thomas Brandl Eugen-Memminger-Weg 6 72218 Wildberg Tel.: 07054/400 Fax 1029	Der Auszug stimmt mit dem Liegenschaftskataster überein Sachverständiger ( § 55 Abs. 3 LBOVVO ) Wildberg, den 07.02.2019  Dipl. Ing. Thomas Brandl
Auftragsnummer : 18IB0980.ztl	