


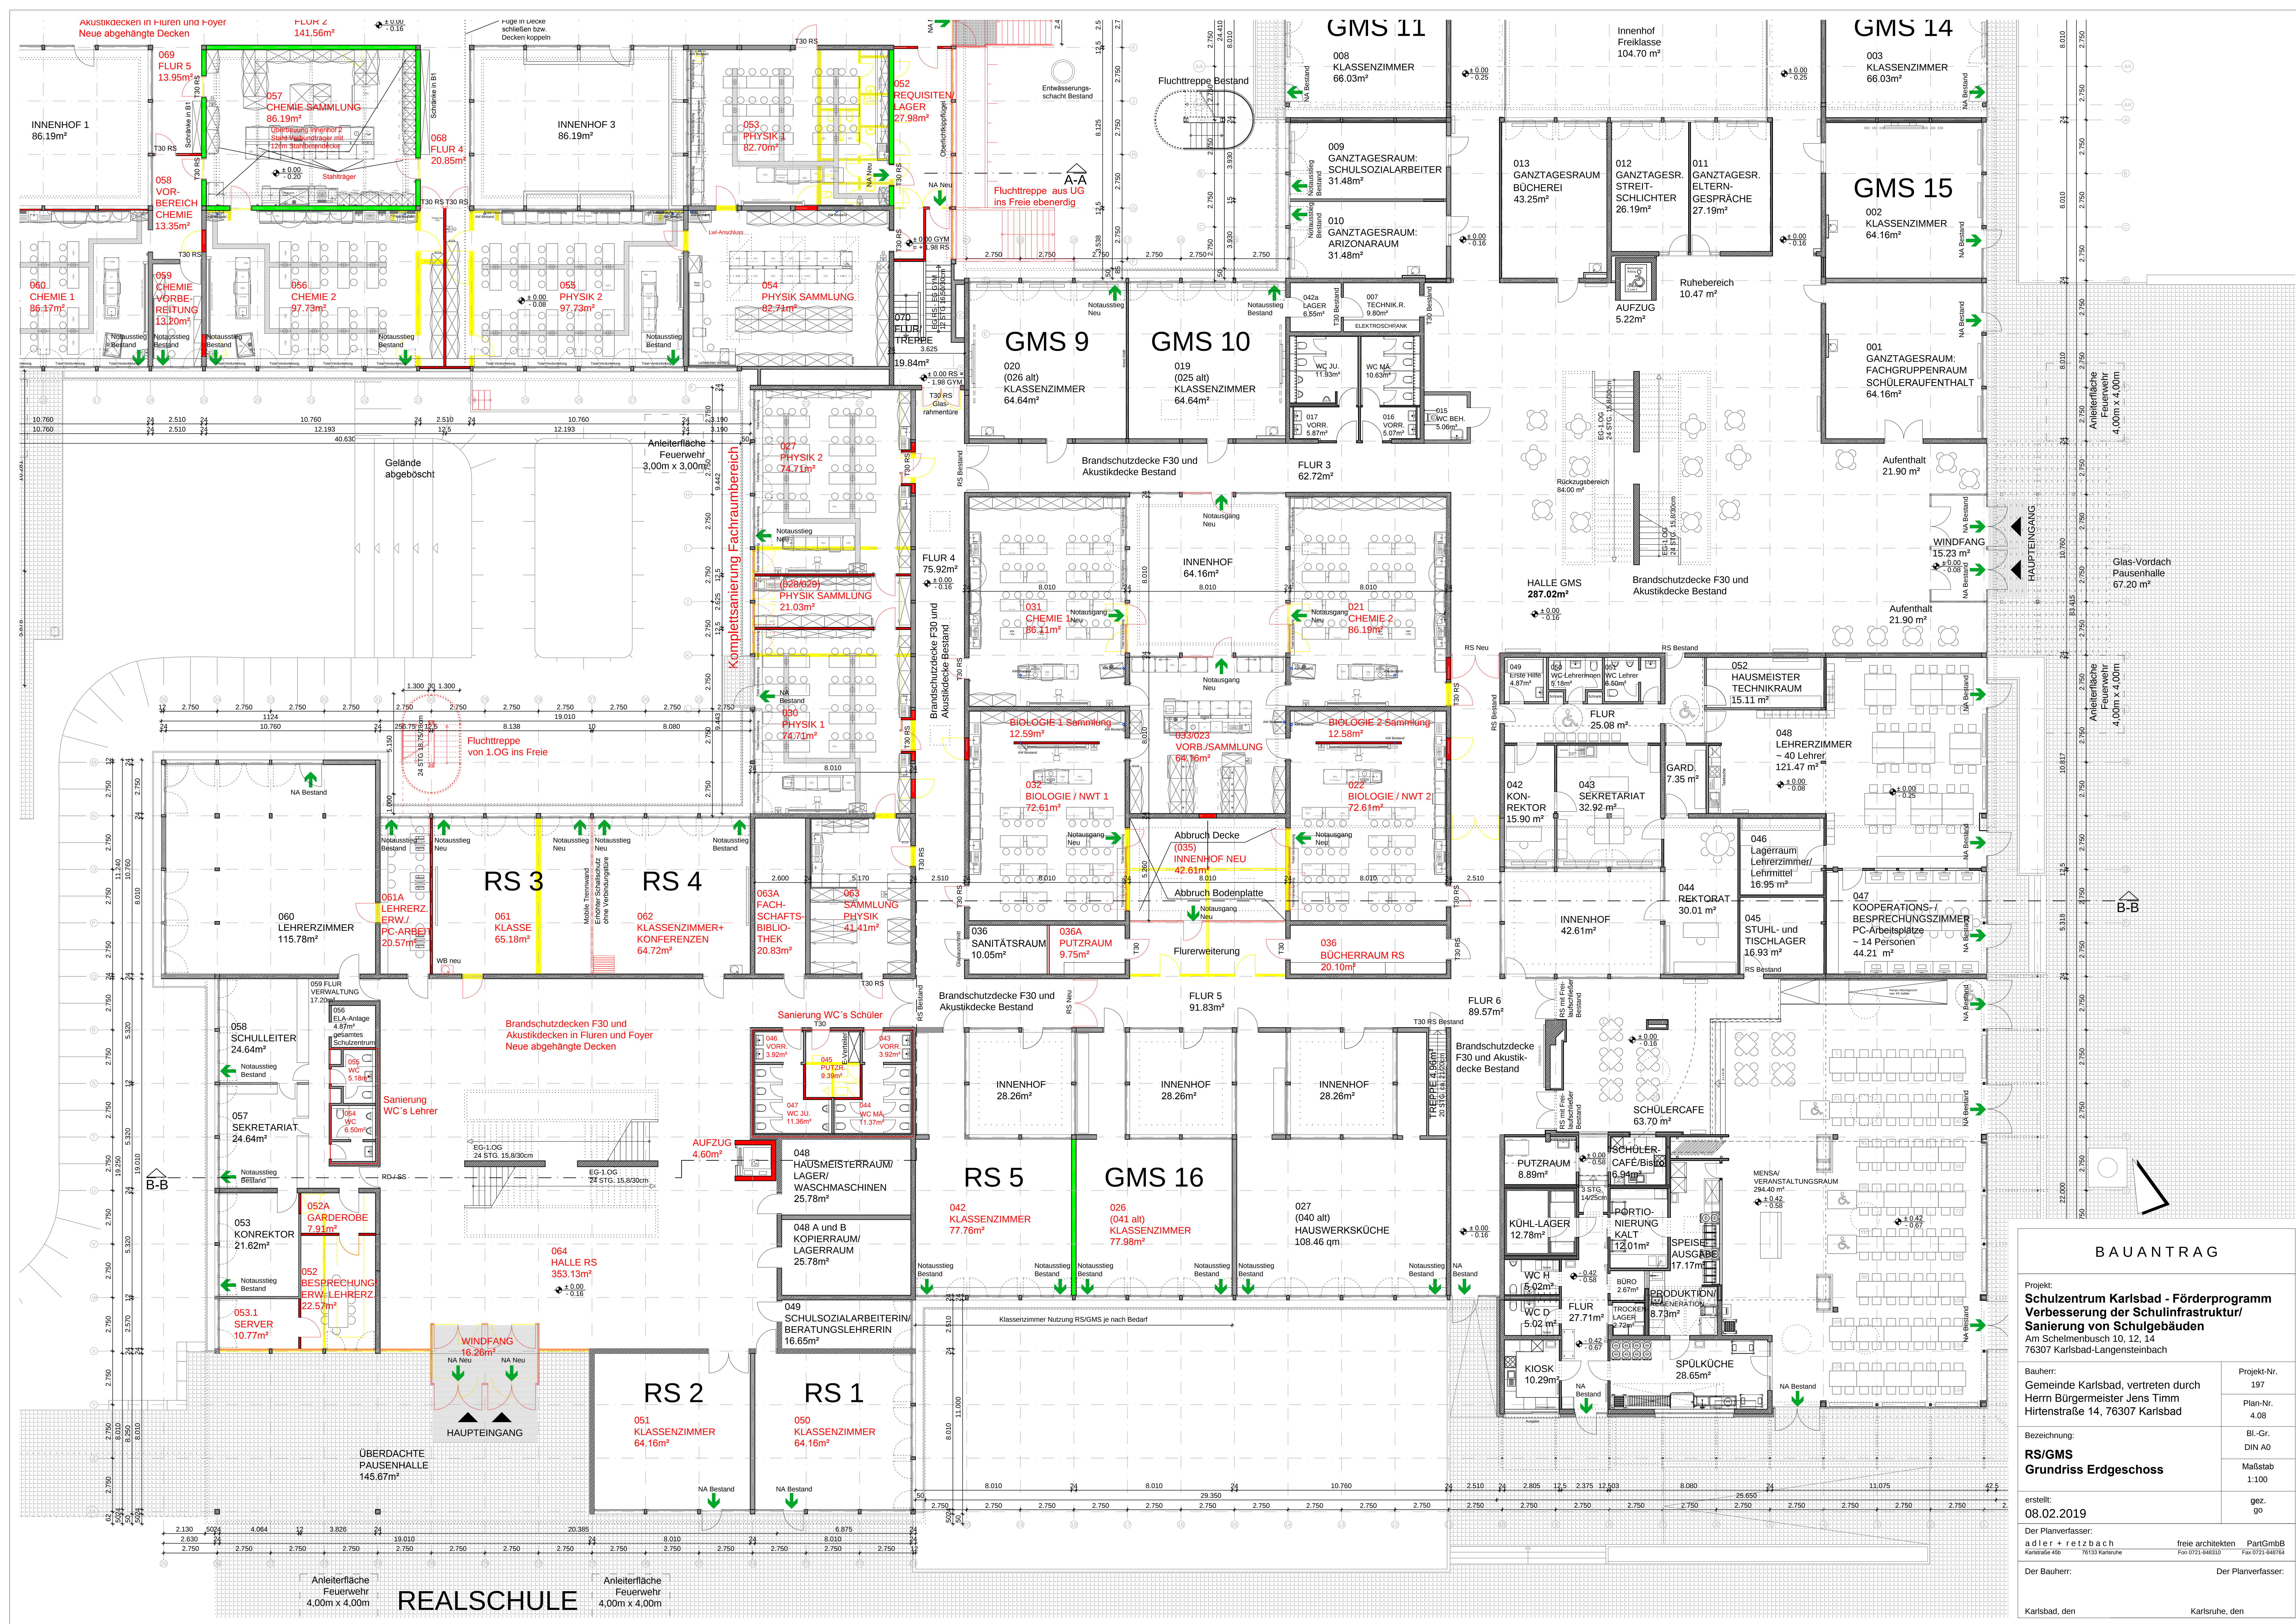

BAUANTRAG

Projekt:
**Schulzentrum Karlsbad - Förderprogramm
Verbesserung der Schulinfrastruktur/
Sanierung von Schulgebäuden**
Am Scheinbüsch 10, 12, 14
76307 Karlsbad-Langensteinbach

Bauherr:
Gemeinde Karlsbad, vertreten durch
Herrn Bürgermeister Jens Timm
Hirtenstraße 14, 76307 Karlsbad

Bezeichnung:
**RS/GMS
Grundriss Erdgeschoss**

erstellt:
08.02.2019

Der Planverfasser:
adler + reitzbach
Karlsruhe 45b
76133 Karlsruhe

freie architekten
PartGmbH
Karlsruhe 45b
76133 Karlsruhe

PartGmbH
Karlsruhe 45b
76133 Karlsruhe

Projekt-Nr.
197

Plan-Nr.
4.08

Bl.-Gr.
DIN A0

Maßstab
1:100

gez.
go

Karlsbad, den

Karlsruhe, den