


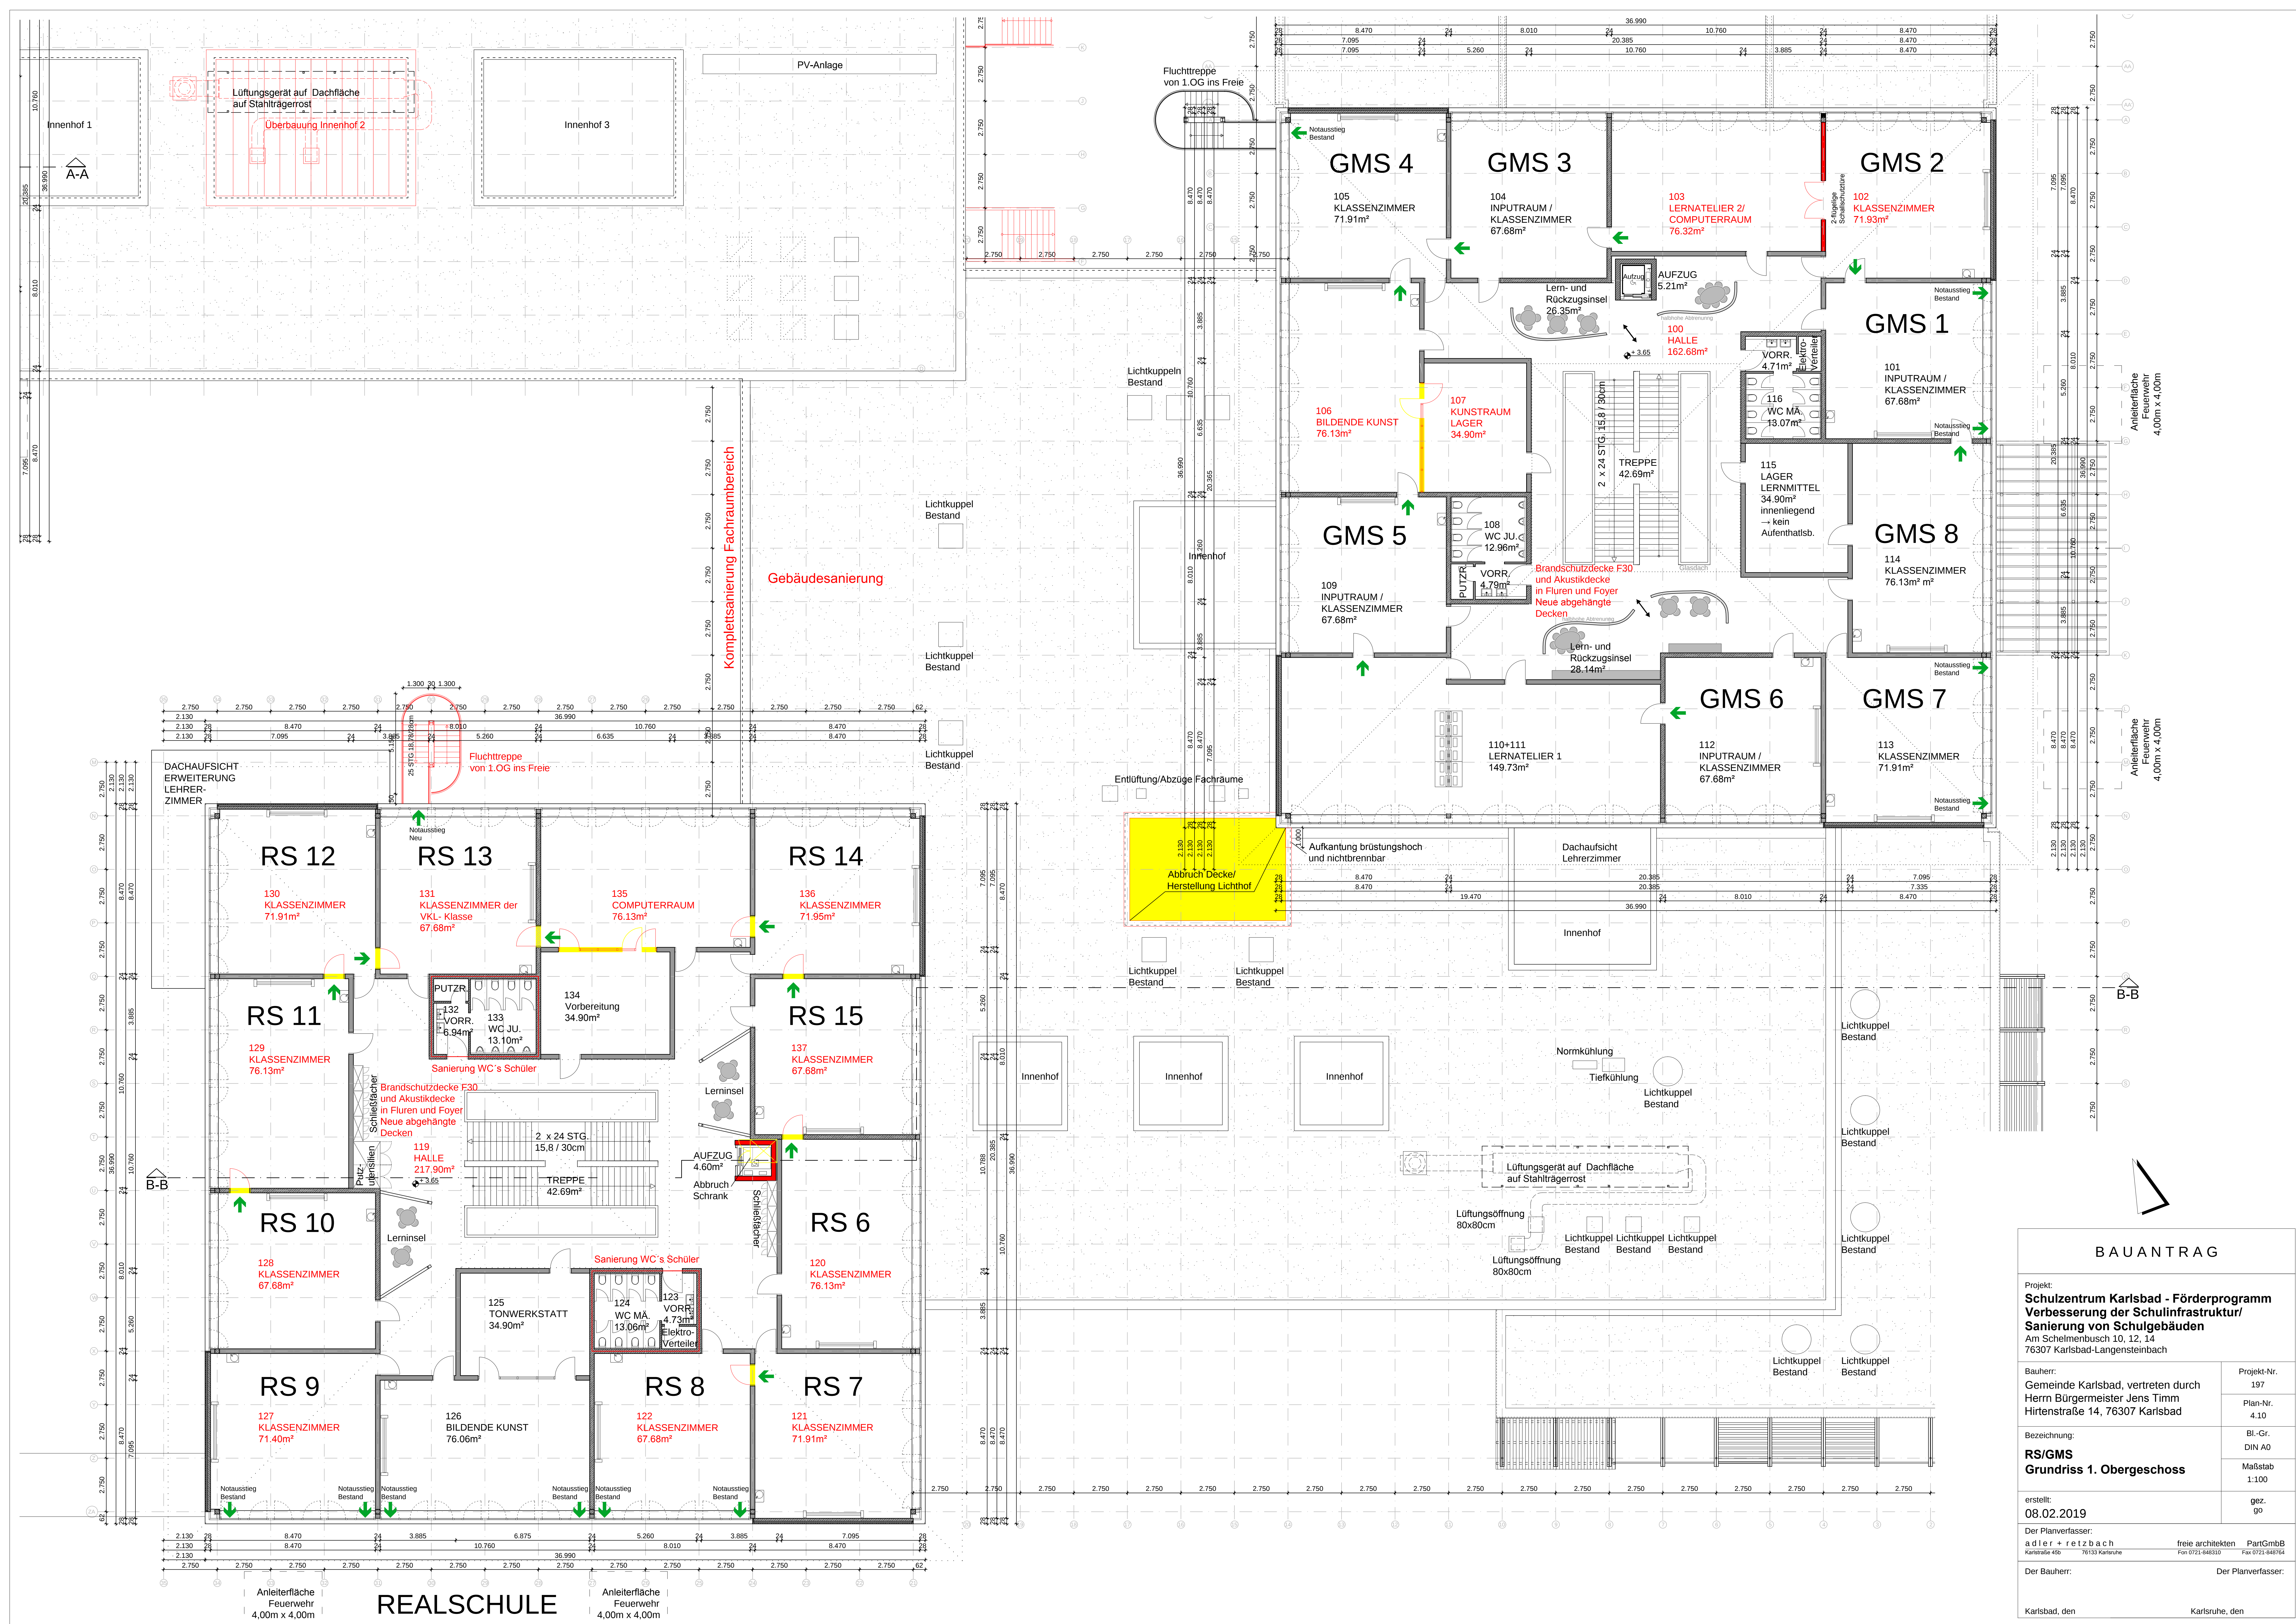

BAUANTRAG

Projekt:  
**Schulzentrum Karlsbad - Förderprogramm  
Verbesserung der Schulinfrastruktur/  
Sanierung von Schulgebäuden**  
Am Scheinbusch 10, 12, 14  
76307 Karlsbad-Langensteinbach

Bauherr:  
Gemeinde Karlsbad, vertreten durch  
Herrn Bürgermeister Jens Timm  
Hirtenstr. 14, 76307 Karlsbad

Projekt-Nr.  
197

Plan-Nr.  
4.10

Bl.-Gr.  
DIN A0

Maßstab  
1:100

Bezeichnung:  
**RS/GMS  
Grundriss 1. Obergeschoss**

erstellt:  
08.02.2019

Der Planverfasser:  
adler + retzbach  
Karlsruhe 45b  
76133 Karlsruhe  
Fon 0721-948310  
Fax 0721-948764

freie architekten  
PartGmbH

gez.  
go

Der Bauherr:

Der Planverfasser:

Karlsbad, den

Karlsruhe, den