



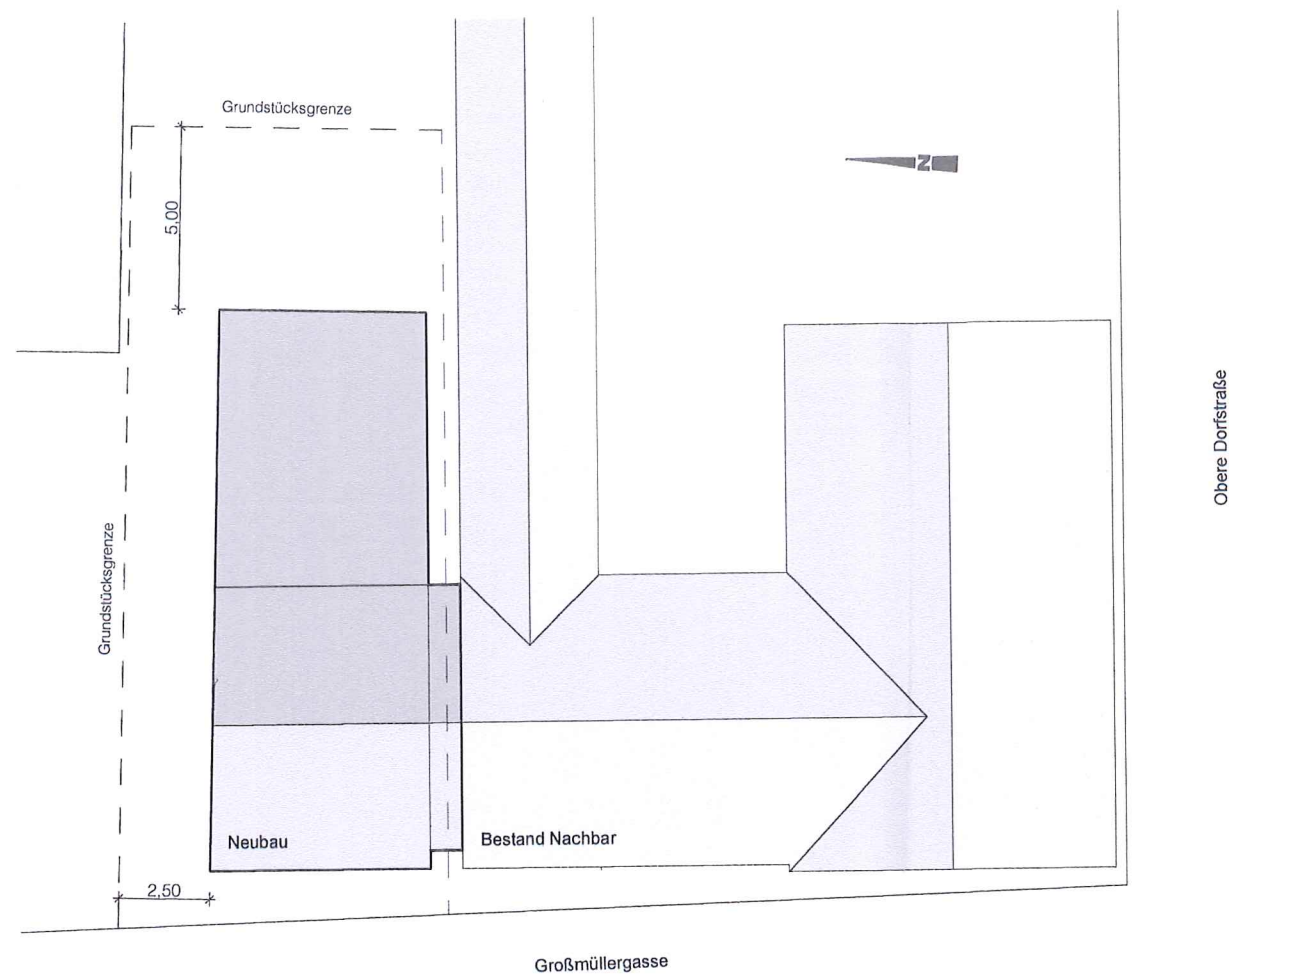

Lageplan

M 1:200

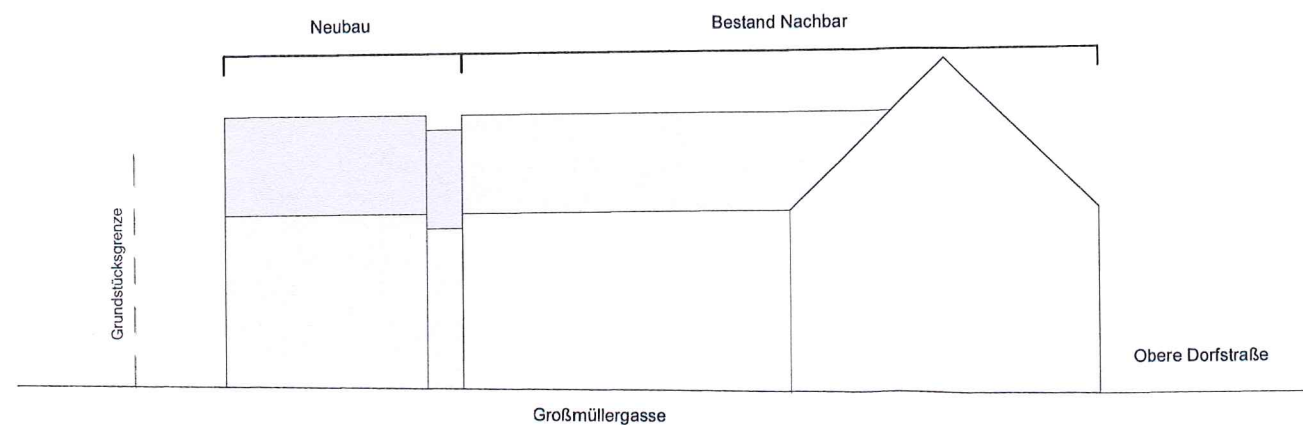

Schematische Ansicht

M 1:200

BAUVORHABEN

Neubau eines Wohnhauses
Großmüllergasse
76307 Karlsbad-Ittersbach

Flst. Nr. 531/3

Proj. Nr. 1903

BAUHERR

Cemal Berkay Kocak
Hüttauer Str. 12
76307 Karlsbad-Ittersbach

[Signature]

BAUVORANFRAGE

Datum: 10.04.2019
Gez.: LF
Maßstab: 1:200
Bl.Nr.: 01

PLANUNG

[Signature]

Arno Rieger
Dipl. Ing. FH Freier Architekt
Lange Straße 19
76307 Karlsbad-Ittersbach
Fon. 07248/5299
Fax. 07248/934242