


Detail behindertengerechter Übergang:

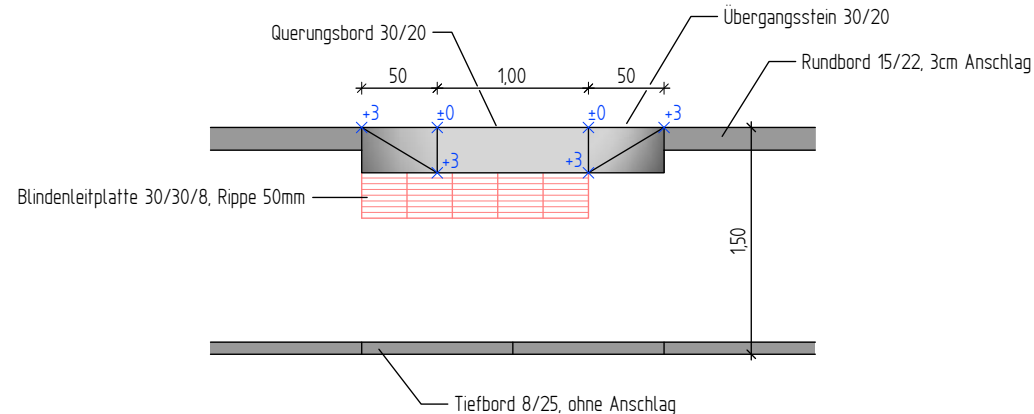

Legende

- gepl. Fahrbahn Asphalt
- gepl. Parkplatzfläche
- gepl. Gehwegfläche
- gepl. Angleichfläche Pflaster / Asphalt
- gepl. Grünfläche, optional Baumbeete
- Abbruch
- gepl. Straßenablauf 500x300 mm
- gepl. behindertengerechter Übergang

AUSSCHREIBUNGSPLAN

BAUSCHLOTTER STRASSE 58
75177 PFORZHEIM
TELEFON 072313850-0
TELEFAX 072313850-50
E-mail: Pforzheim@kirm-ingenieure.de
Internet: www.kirm-ingenieure.de



KIRM INGENIEURE
BERATENDE INGENIEURE



GEMEINDE KARLSBAD
OT ITTERSBAH
ERNEUERUNG DER STRASSE
ZUM WIESENGRUND
- ENTWURFSPLANUNG -

LAGEPLAN STRASSE		LEISTUNG	DATE	UNTERSCHRIFT
MASSSTAB 1: 250		GEZEICHNET	20.01.2020	SD
GEZEICHNET		GEZEICHNET	20.01.2020	BJ
GEZEICHNET		GEZEICHNET	20.01.2020	BJ

DATE: 2016-21092008

DATE: 2016-21092008