

BAUVORHABEN


Neubau einer Garage
Wellermer Straße 5
76307 Karlsbad-Ittersbach

Flst. Nr. 11/1



BAUHERR

BAUEINGABE
Grundriss, Schnitt, Ansichten


Datum: 18.01.2021
Gez.:
Maßstab: 1:100
Bl.Nr.: 01

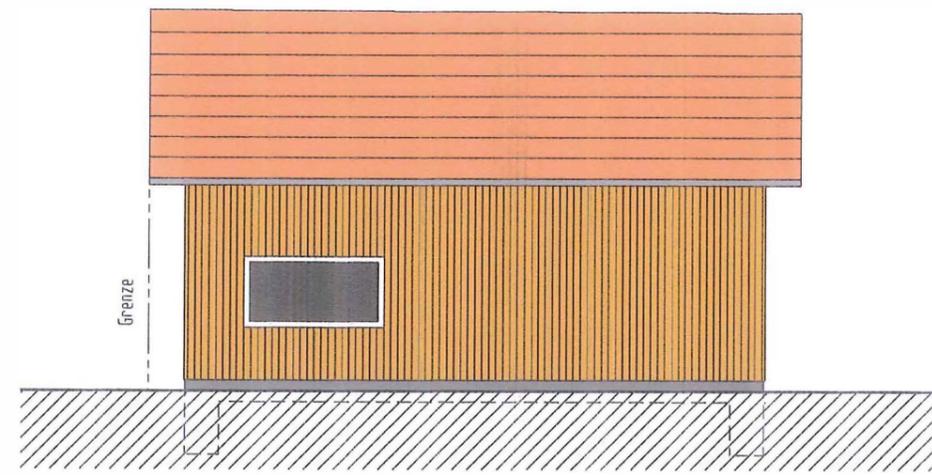


Ansicht von Westen

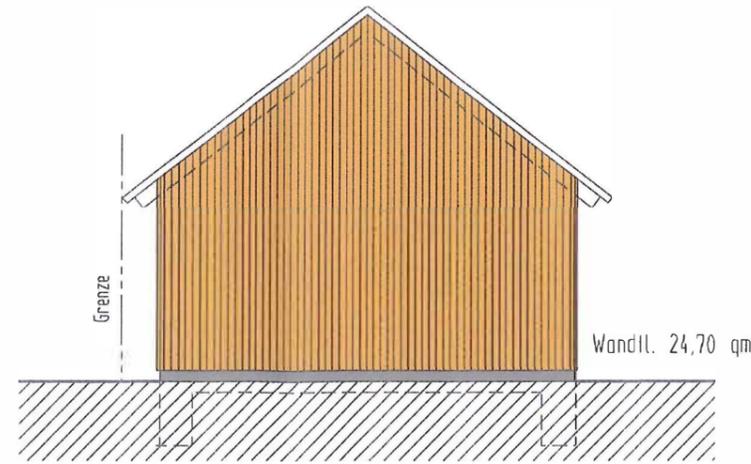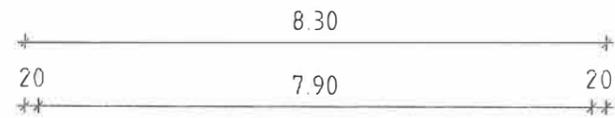


Ansicht von Norden

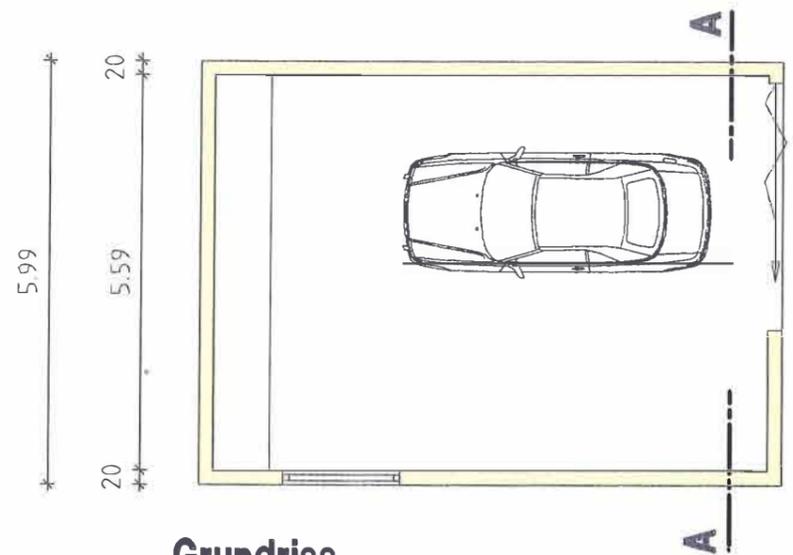


Grundriss

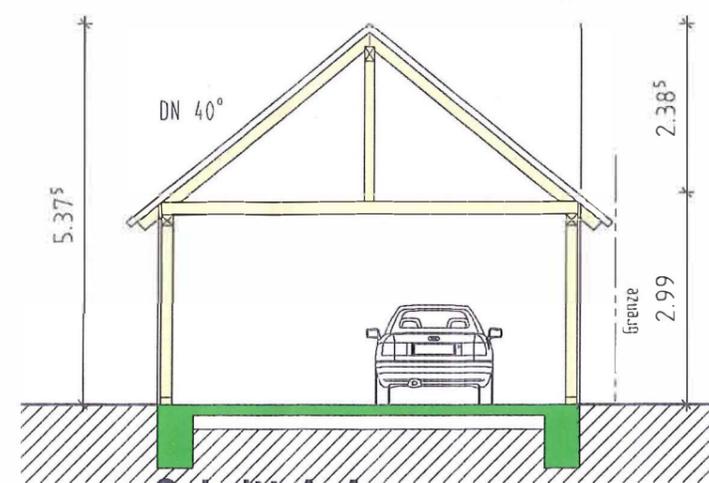

Schnitt A-A

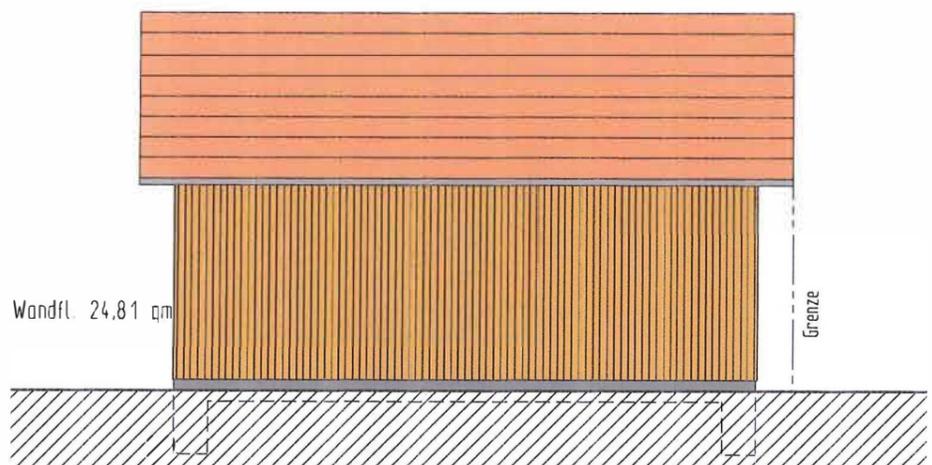

Ansicht von Osten

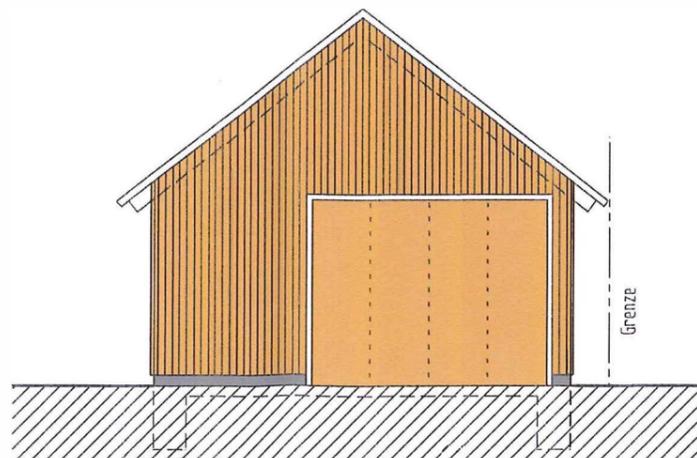

Ansicht von Süden

-  Bestand
-  MW neu
-  Beton neu
-  Abbruch