



Legende Neu, Abbruch, Bestand

Neuerrichtung

Abbruch

Bestand

Brandschutz:

T10-T65 =Türe feuerbeständig/ selbstschließend nach DIN 4702 mit Rauchschuttfunktion nach DIN 18095

E90 =feuerbeständiger Revisionsverschluss mit einer versiegelt umlaufender Dichtung

T30-E5 =Türe feuerhemmend/selbstschließend nach DIN 4702 mit Rauchschuttfunktion nach DIN 18095

S =Türe rauchdicht und selbstschließend

dt =Türe dicht und selbstschließend

dt =Türe dichtschließend

DATUM/PL-NR
18.12.2020

B_4_ARC_LP_ALG_010

DATUM/Unterschrift Architekt

DATUM/Unterschrift Bauherr


Gebäude | Phase | Verzeichnis | Planart | Ebene/ Raum | Planinhalt | Planer | Index

SRH-KLINIKUM KARLSBAD-LANGENSTEINBACH

Ebene -2, Neubau Interim ZSVA

SRH HOLDING

SRH HOLDING (SchR)
BONHOEFFERSTRASSE 1
69126 HEIDELBERG
TEL. 06223-5225-0
www.srh.de

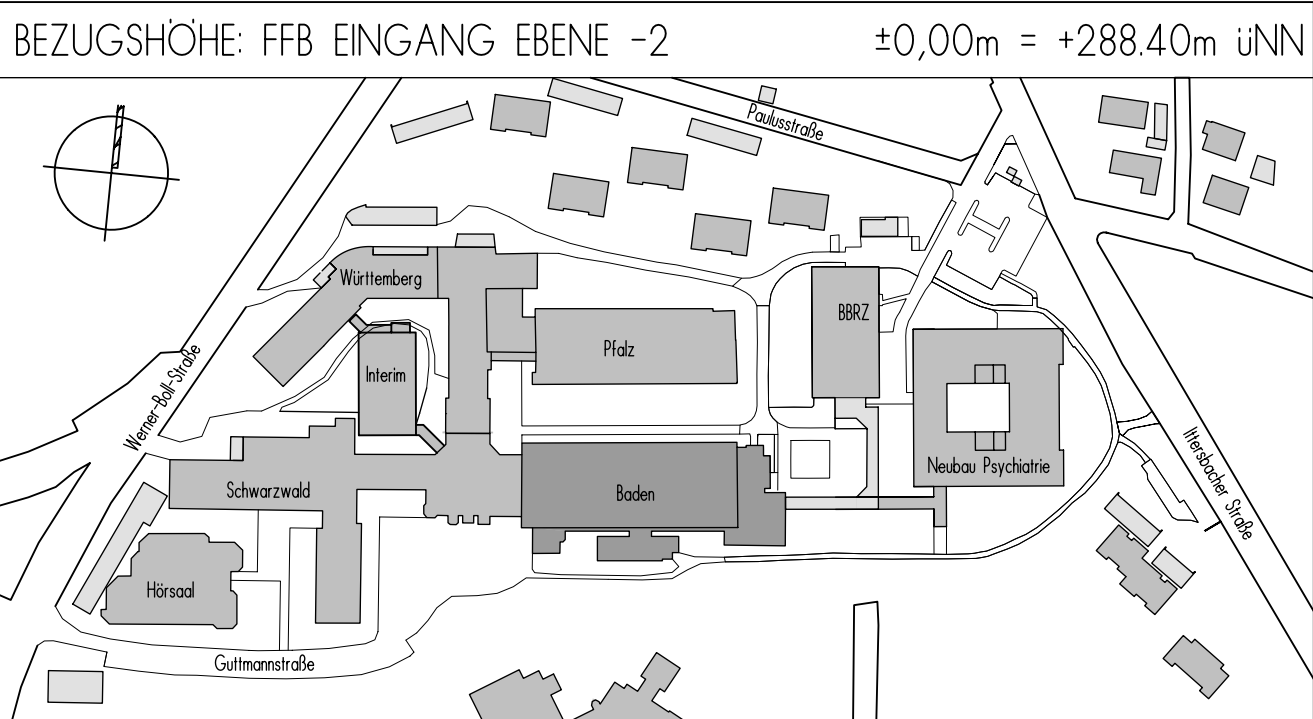

PLANUNG

arc|ass

ARCASS PLANUNGSGESELLSCHAFT MBH
URBANSTRASSE 1
70182 STUTTGART
TEL. 0711/23657-0
FAX 0711/23657-50
e-mail: info@arcass.de

MAßSTAB 1: 500

PROJEKT NR. 9145/

BAUANTRAG Lageplan

GEZEICHNET 18.12.2020

LETZTE ÄNDERUNG

GEPRÜFT

FREIGEGEREN