


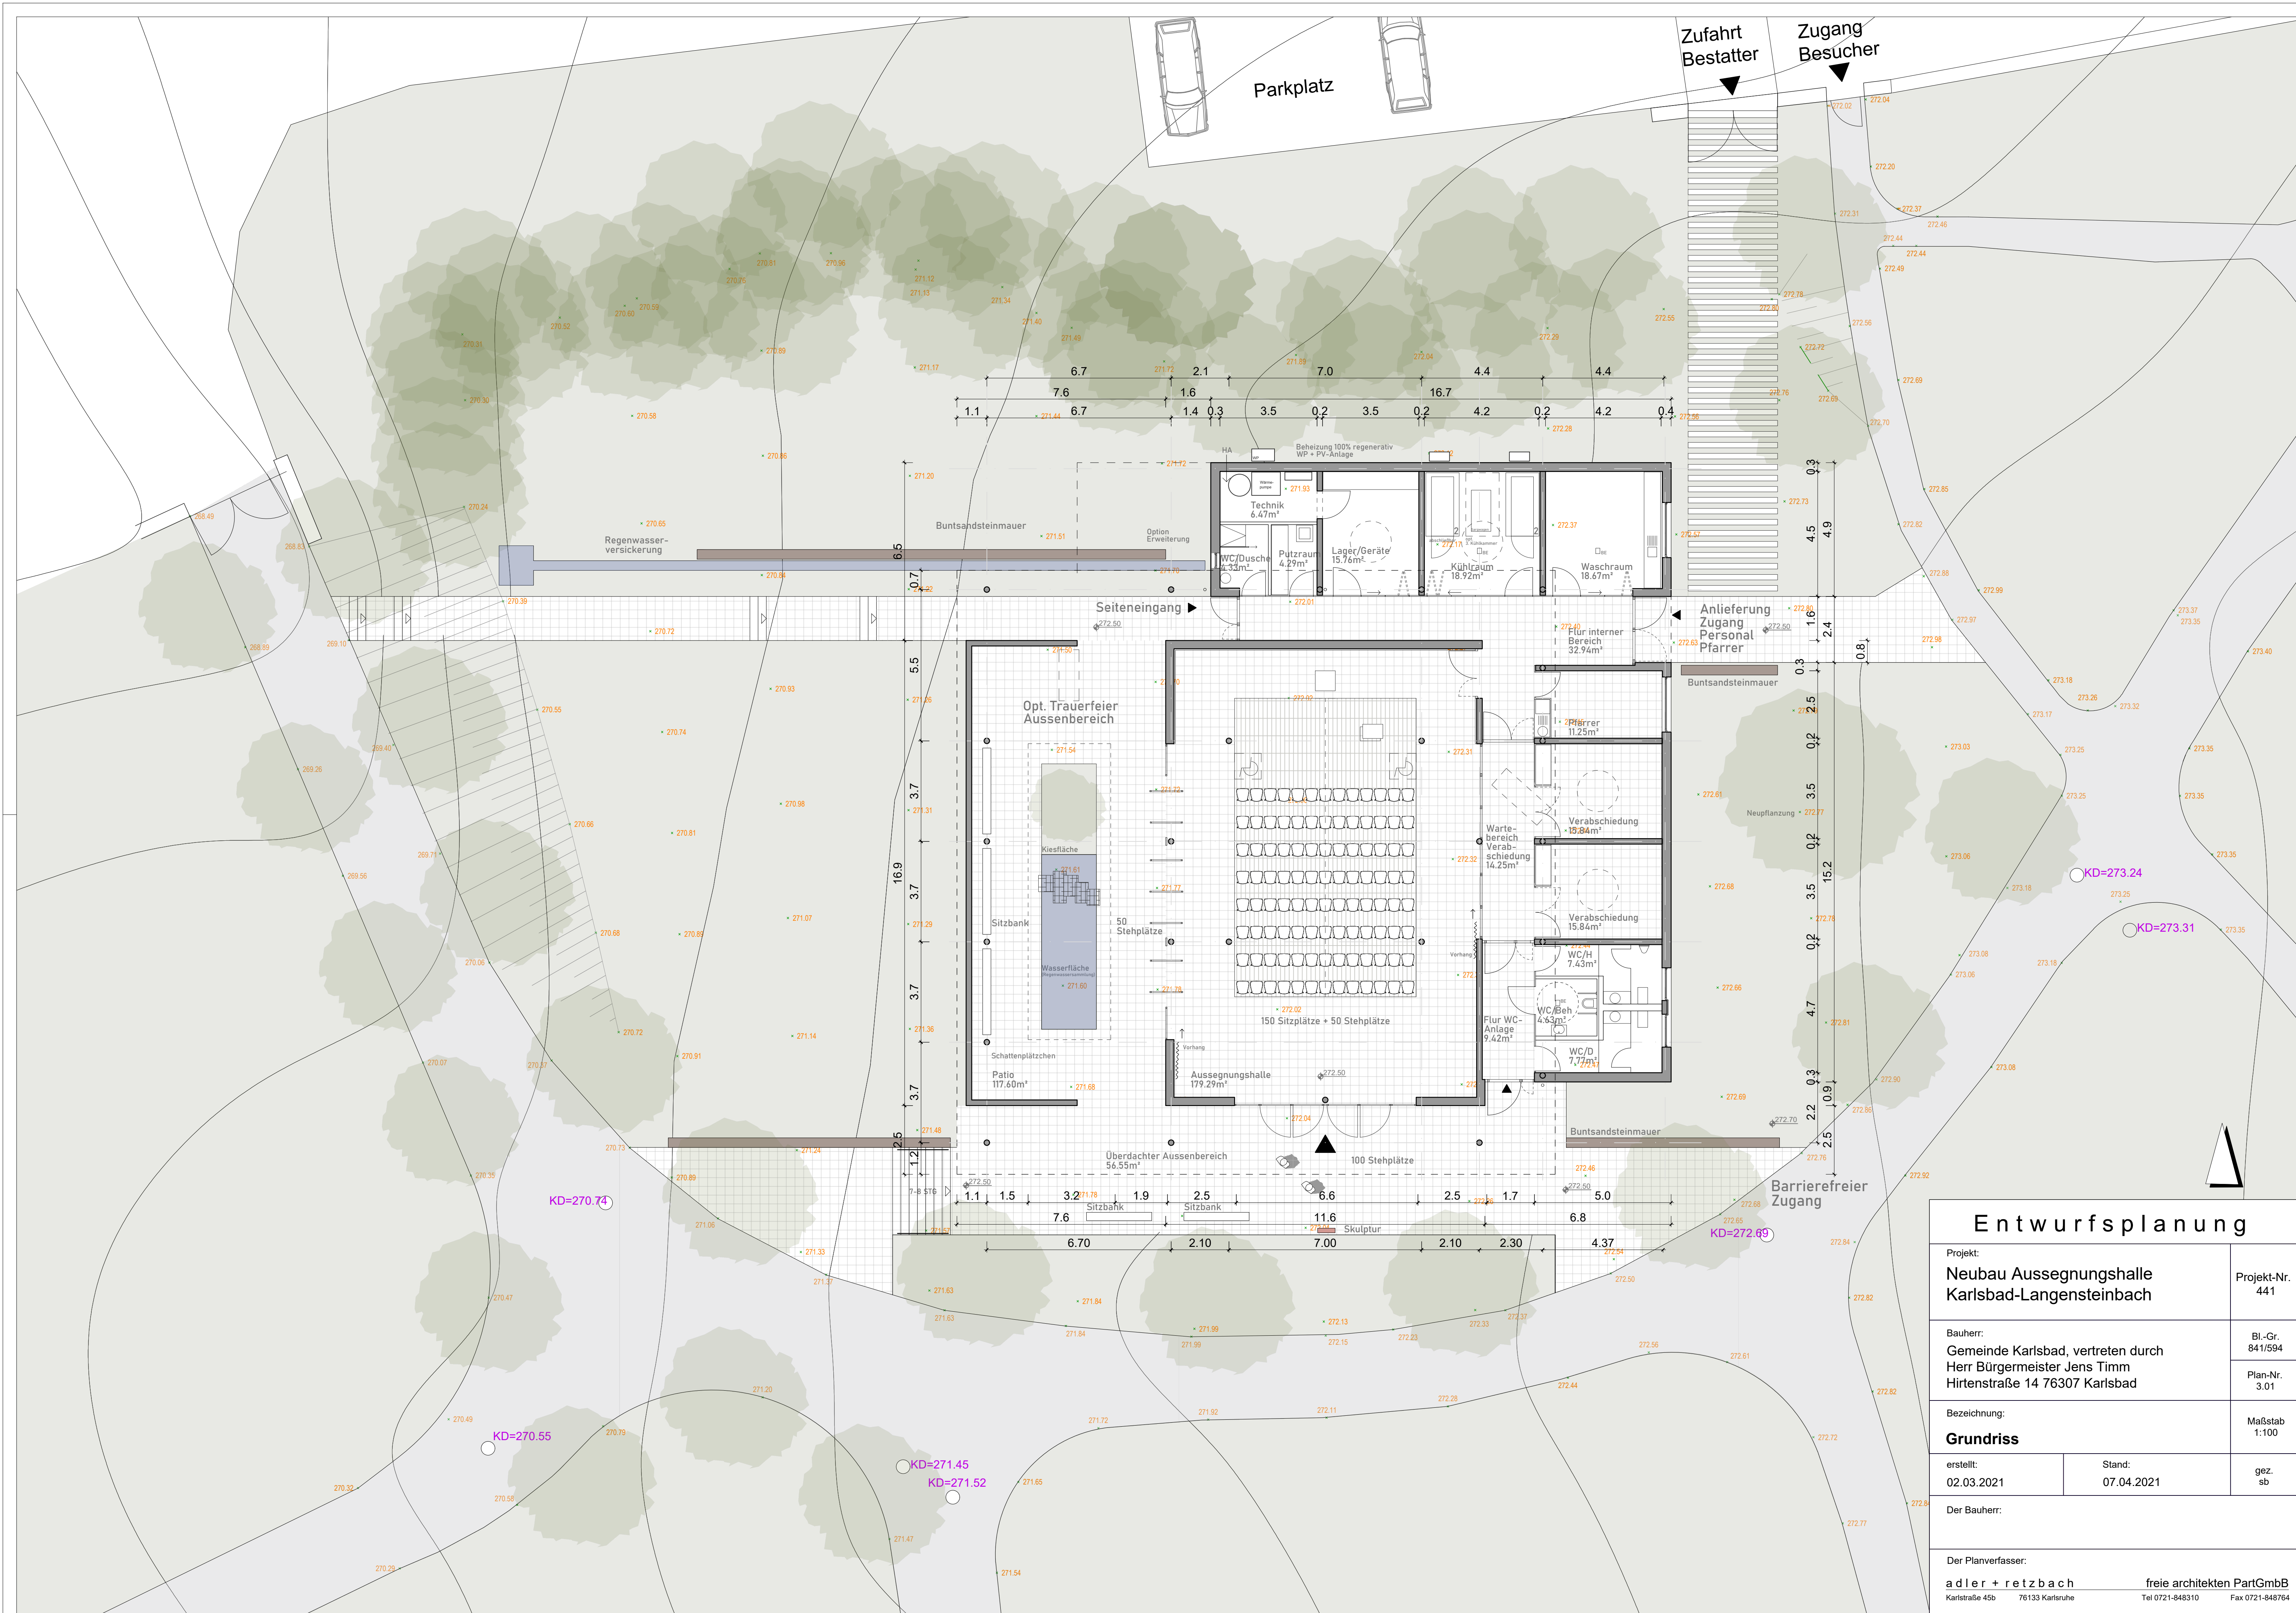

Entwurfsplanung

Projekt: Neubau Aussegnungshalle Karlsbad-Langensteinbach		Projekt-Nr. 441
Bauherr: Gemeinde Karlsbad, vertreten durch Herr Bürgermeister Jens Timm Hirtenstraße 14 76307 Karlsbad		Bl.-Gr. 841/594
		Plan-Nr. 3.01
Bezeichnung: Grundriss		Maßstab 1:100
erstellt: 02.03.2021	Stand: 07.04.2021	gez. sb
Der Bauherr:		
Der Planverfasser:		
adler + retz bach		freie architekten PartGmbH
Karlsstraße 45b	76133 Karlsruhe	Tel 0721-848310 Fax 0721-848764