




VORABZUG

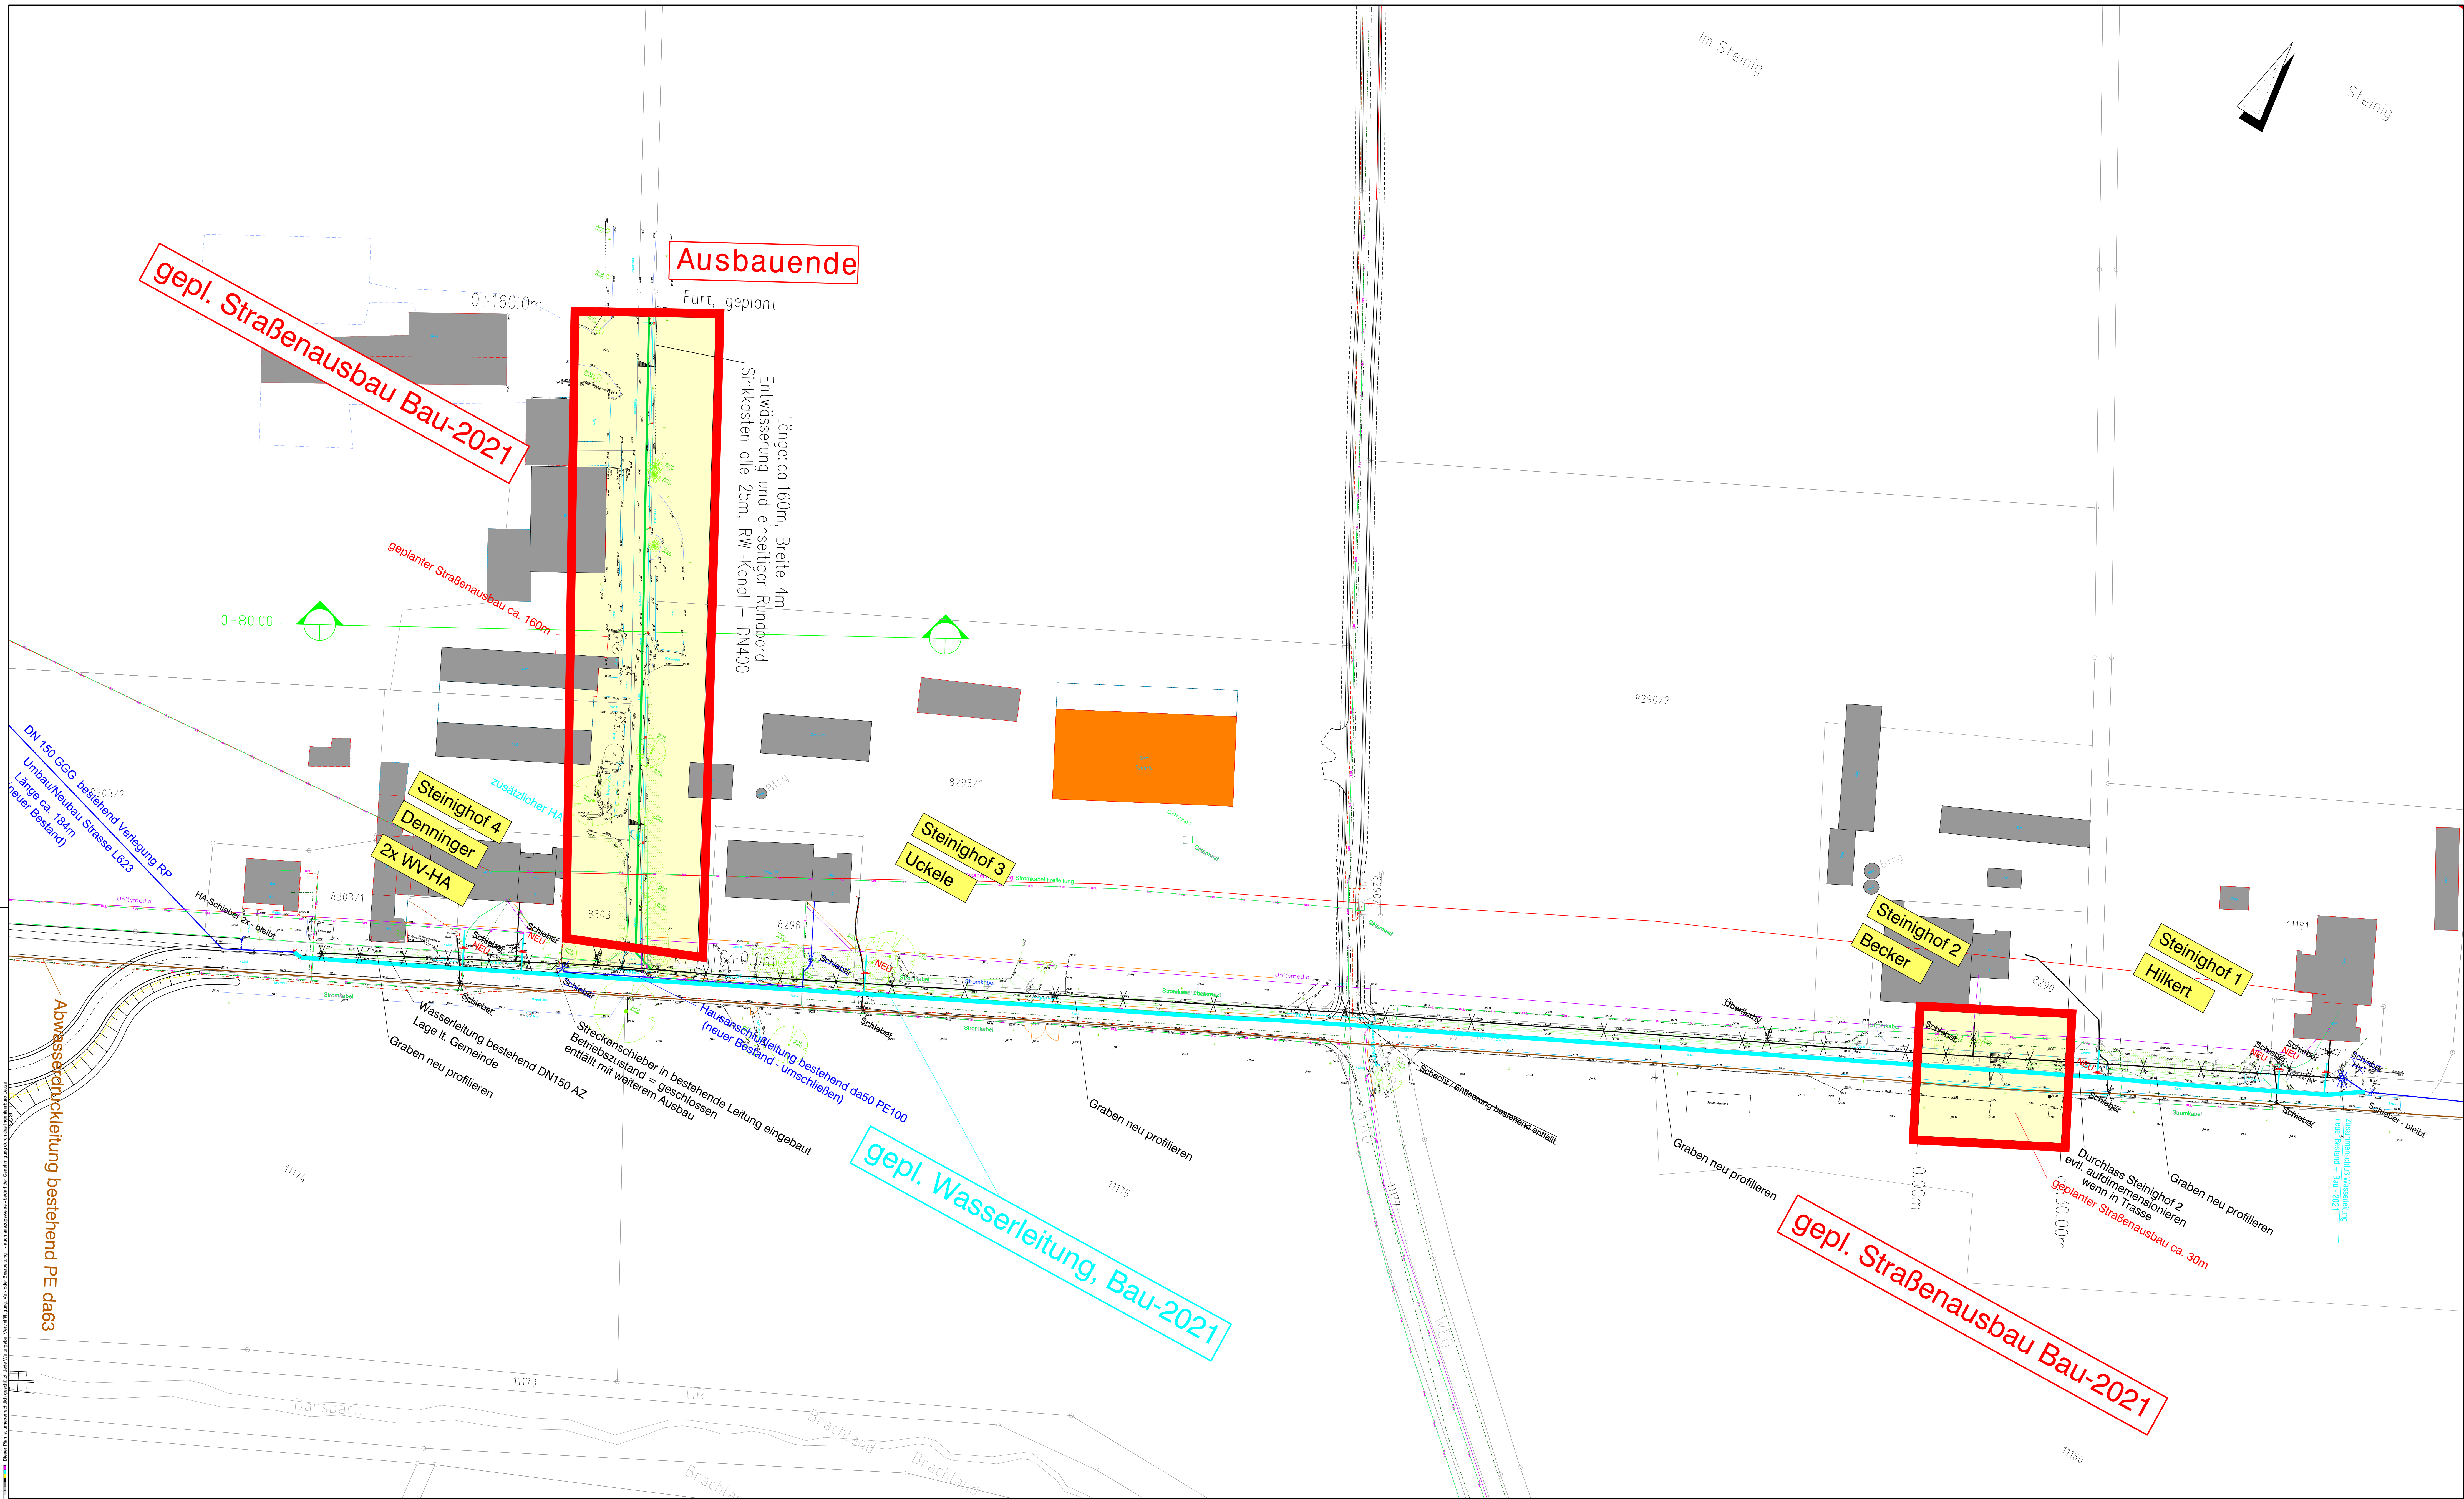

LEGENDE:

- Wasserleitung alter Bestand
- Wasserleitung neuer Bestand
- Wasserleitung bestehend --> stilllegen
- Wasserleitung bestehend ist stillgelegt
- Wasserleitung bestehend (APH) Alb-Flinz-Hügelland
- geplante Wasserleitung Bau - 2021
- Wasserleitung geplant (langfristige Planung)
- Kanal, Abwasserdruckleitung Bestand
- Stromkabel
- Fernmeldekabel
- Telekom
- Lichtwellenleiter/Telemaxx
- GAS bestehend
- GAS geplant
- Gemarkungsgrenze

Sämtliche Eintragungen der bestehenden Leitungen + Kabel haben keinen Anspruch auf Vollständigkeit u. Genauigkeit. Alle Leitungen + Kabel sind vor Ort vom Unternehmer eigenverantwortlich zu überprüfen.



Maßstab 1: 500
0 5 10 20 30 40 50 m

AUSFÜHRUNGSPLANUNG	ANLAGE
	FERTIGUNG

INGENIEURBÜRO LEUZE
GRESCHBACHSTRASSE 6 A 76229 KARLSRUHE
TEL.: 0721/94603-0 FAX: 0721/94603-410
E-Mail: info@ibl-leuze.de www.ibl-leuze.de

GEMEINDE KARLSBAD Wasserversorgung Aussiedlerhöfe "Steinig" Ausschnitt Denninger/Uckele/Becker + Hilker			
Planart	Lageplan	Maßstab	1: 500
Projekt Nr.	7026	Kartierung, den	15.02.2021
bearbeitet	R. Kampa	Febr. 2021	
gezeichnet	J. Rüdiger	Febr. 2021	
geprüft	M. Leuze	15.02.2021	
		Dr. P. Kampa	
			103.1 A