


LAGEPLAN

ZEICHNERISCHER TEIL

zum Bauantrag (§ 4 LBOVVO B-W)

Maßstab 1 : 500

Gemeinde Karlsbad
Gemarkung Mutschelbach
Flurst. Nr. 3411
Bauherr

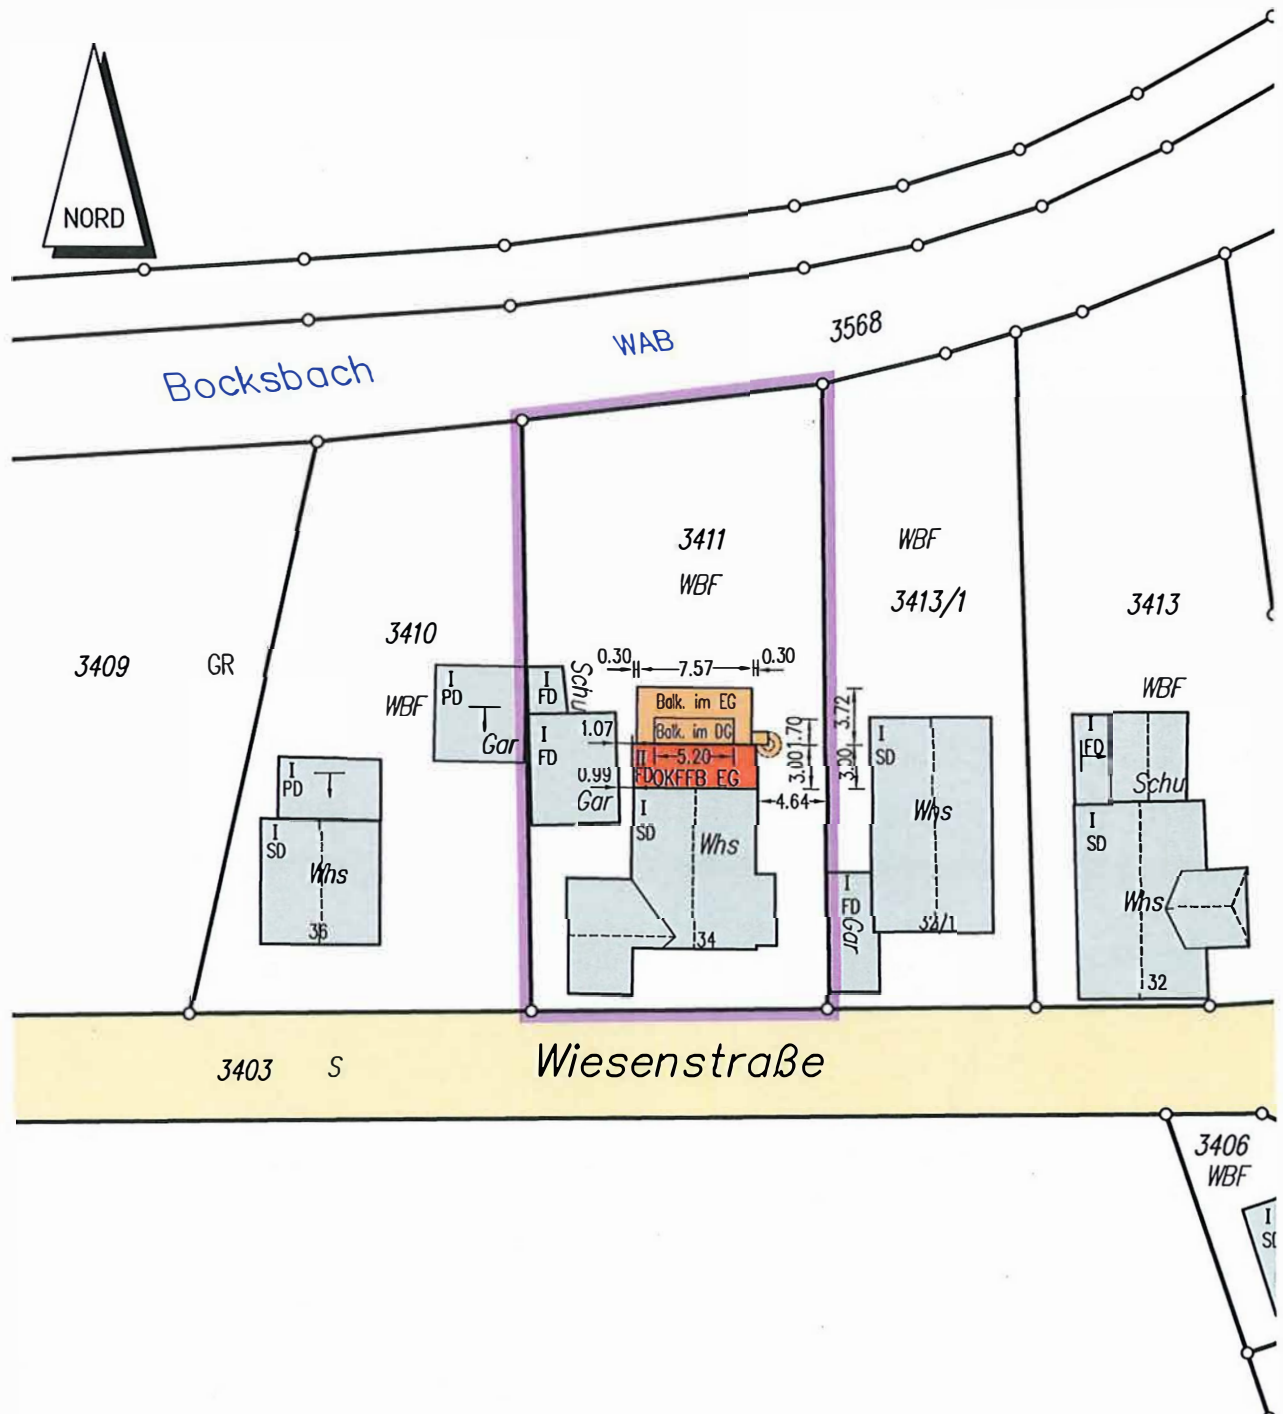

unterirdische Leitungen sind nicht dargestellt
Der Lageplan wurde auf der Grundlage des
Liegenschaftskatasters gefertigt.

- 5100 — Grenzen und Flurstücksnummern
laut Liegenschaftskataster
- (5100) — hiervon abweichende Grenzen
und Flurstücksnummern
laut Grundbuchstand
- — — — — Vorgesehene Grenzen



bugglin beßler
Ingenieure GmbH
Gesellschaft für Vermessung

Bannwaldallee 46
76185 Karlsruhe
Telefon 0721 921338-0
Telefax 0721 921338-25
vermessung@bugglinbeßler.de

Karlsruhe, den 10.05.2021
Der Sachverständige

Dipl.-Ing. (FH)
FRANK MITSCHKE
Sachverständiger nach
§ 5 Abs. 2 LBOVVO B-W
Bannwaldallee 46
76185 KARLSRUHE
Tel. 0721/921338-0 Fax 921338-25
E-Mail VERMESSUNG@BUGGLIN.COM
Beratender Ingenieur
Vermessung BDB