

LAGEPLAN

Zeichnerischer Teil zum Bauantrag gem. § 4 LBOVVO


Maßstab 1:500

BV: Neubau Wohnhaus mit Doppelgarage

Stadt: Karlsbad

Gemarkung: Auerbach

Landkreis: Karlsruhe

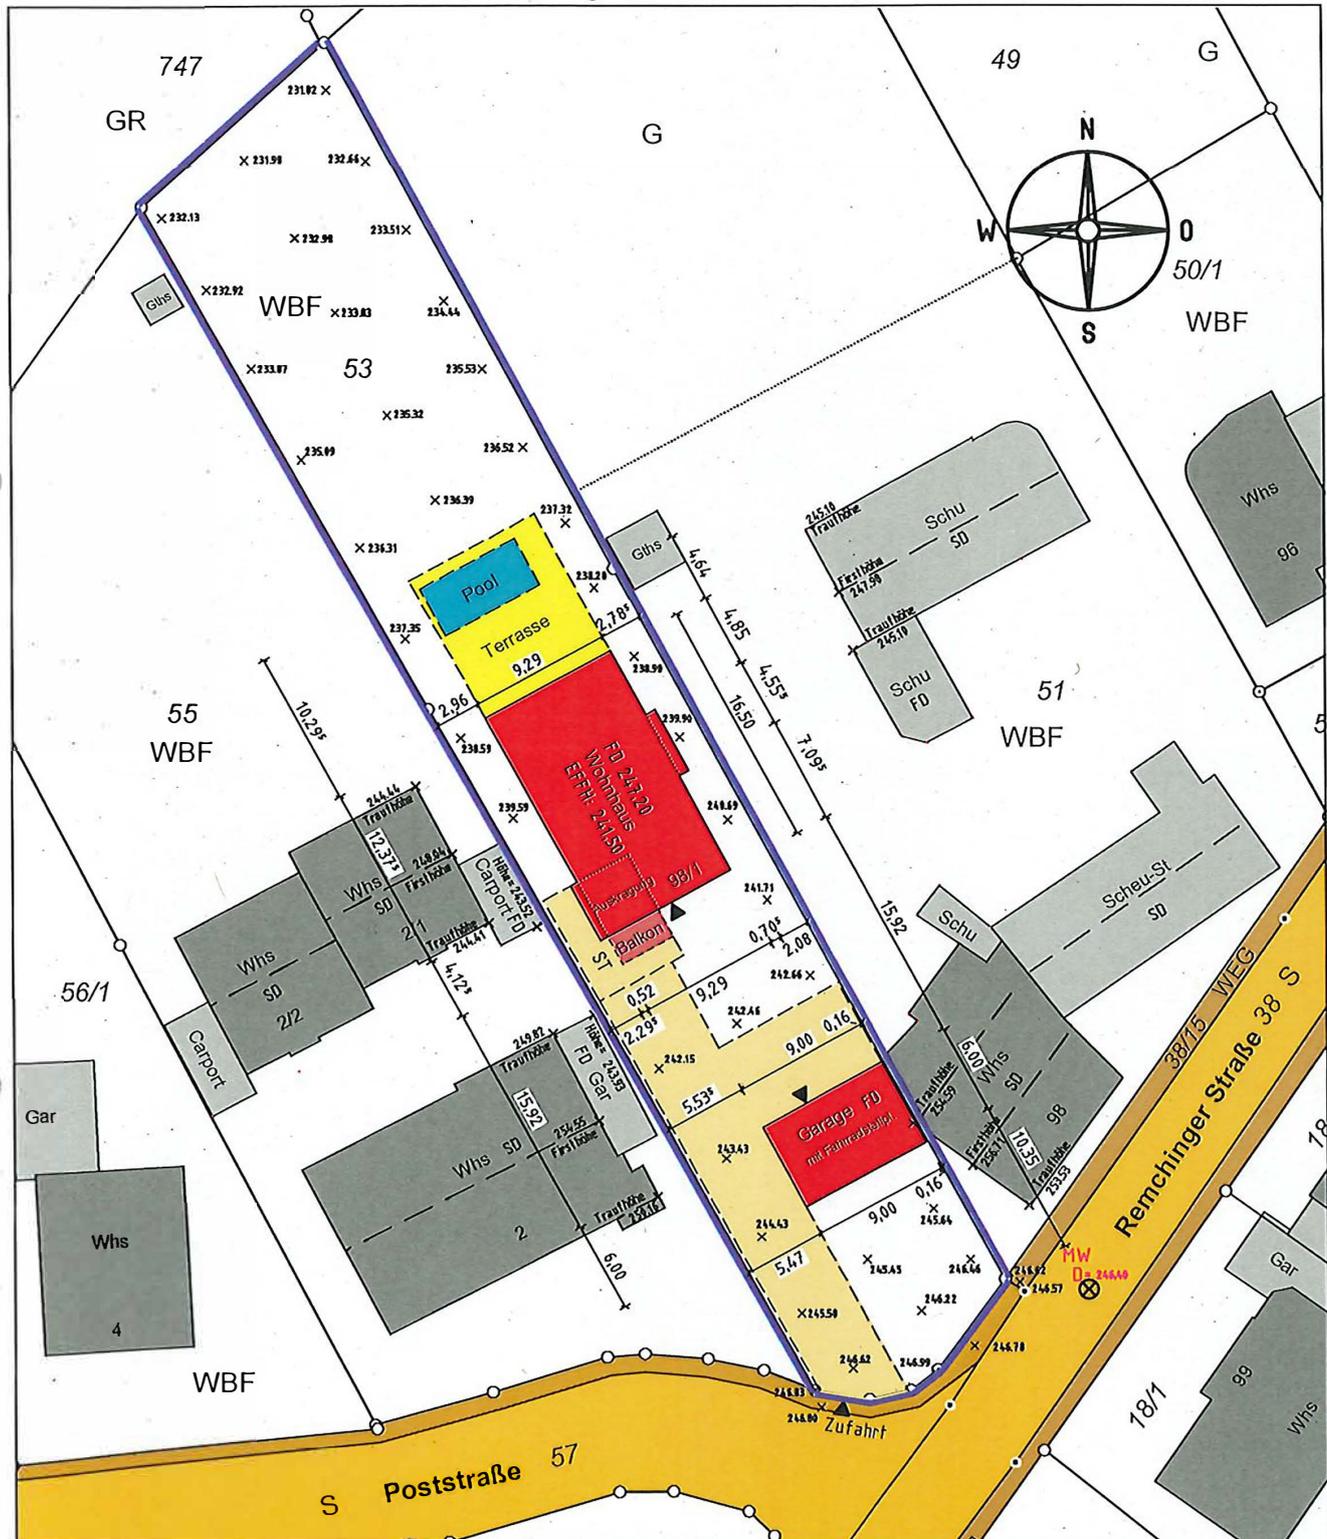

Darstellung entspricht dem Liegenschaftskataster, Abweichungen gegenüber dem Grundbuch möglich. Einzeichnungen nach § 4 Abs. 4 LBOVVO mit Ortsvergleich

Maßänderungen bitte dem Planfertiger mitteilen!
Keine Gewähr für unterirdische Leitungen!

Landratsamt Karlsruhe Amt für Vermessung,
Geoinformation und Flurneuordnung
Beiertheimer Allee 2, 76137 Karlsruhe

Lageplan zeichnerischer Teil gefertigt.
Der Sachverständige (§5 LBOVVO)
Bruchsal, den 20.07.2021

