


Kreis Karlsruhe  
 Gemeinde Karlsbad  
 Gemarkung Langensteinbach

# LAGEPLAN

- ZEICHNERISCHER TEIL -  
 zum Bauantrag (§4 LBOVV0)

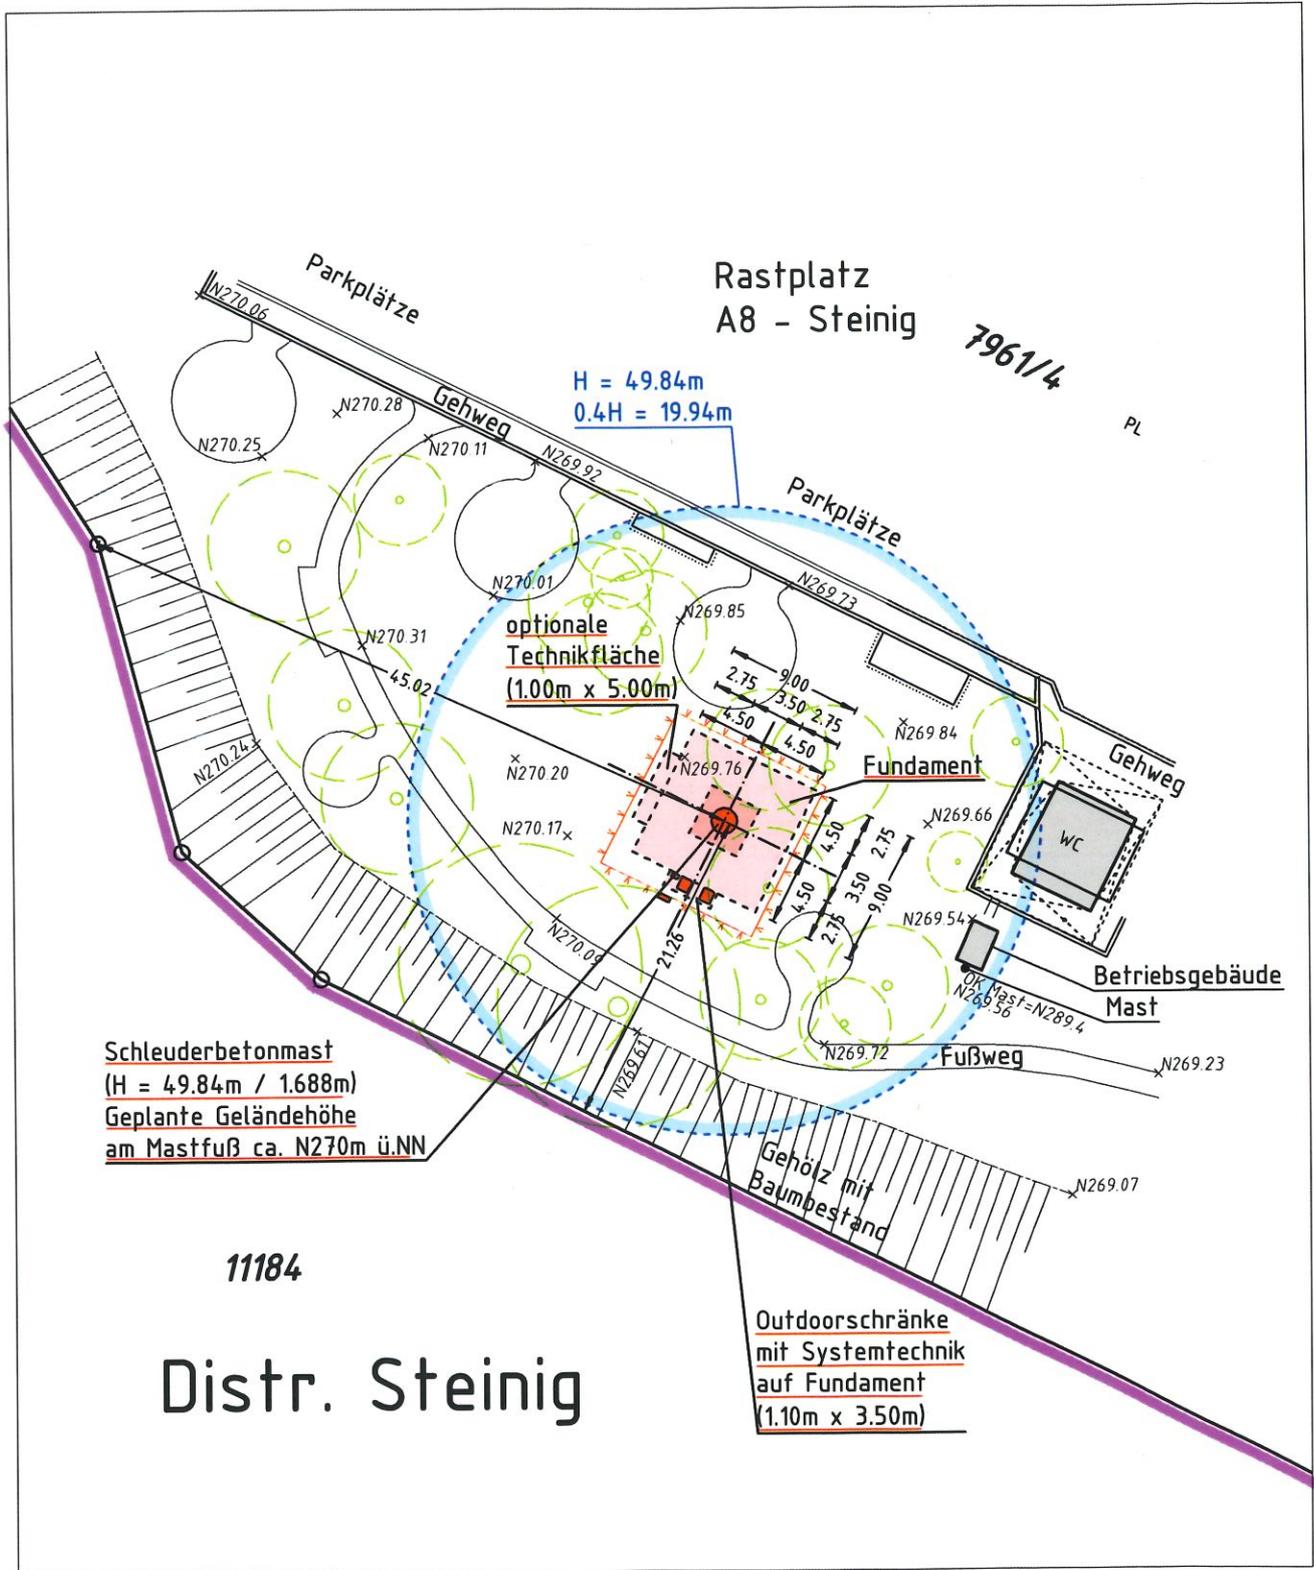

**Schleuderbetonmast**  
 (H = 49.84m / 1.688m)  
 Geplante Geländeöhe  
 am Mastfuß ca. N270m ü.NN

11184

Distr. Steinig

**Outdoorschränke**  
 mit Systemtechnik  
 auf Fundament  
 (1.10m x 3.50m)

HS 20001594

Maßstab 1:500

**Bemerkung:**


Die eingetragenen Höhen wurden am 29.04.2021 örtlich aufgenommen und beziehen sich auf das NEUE SYSTEM !

Eventuell vorhandene unterirdische Versorgungsleitungen im Baugrundstück sind nicht dargestellt.

08.07.2021  
**intermetric**  
 Gesellschaft für Ingenieurmessung und raumbezogene Informationssysteme mbH  
 Siemensstraße 46, 71254 Ditzingen  
 Tel.: 07156 / 9524-0 - Fax: 07156 / 9524-50

Kreis Karlsruhe  
Gemeinde Karlsbad  
Gemarkung Langensteinbach

# Übersichtslageplan

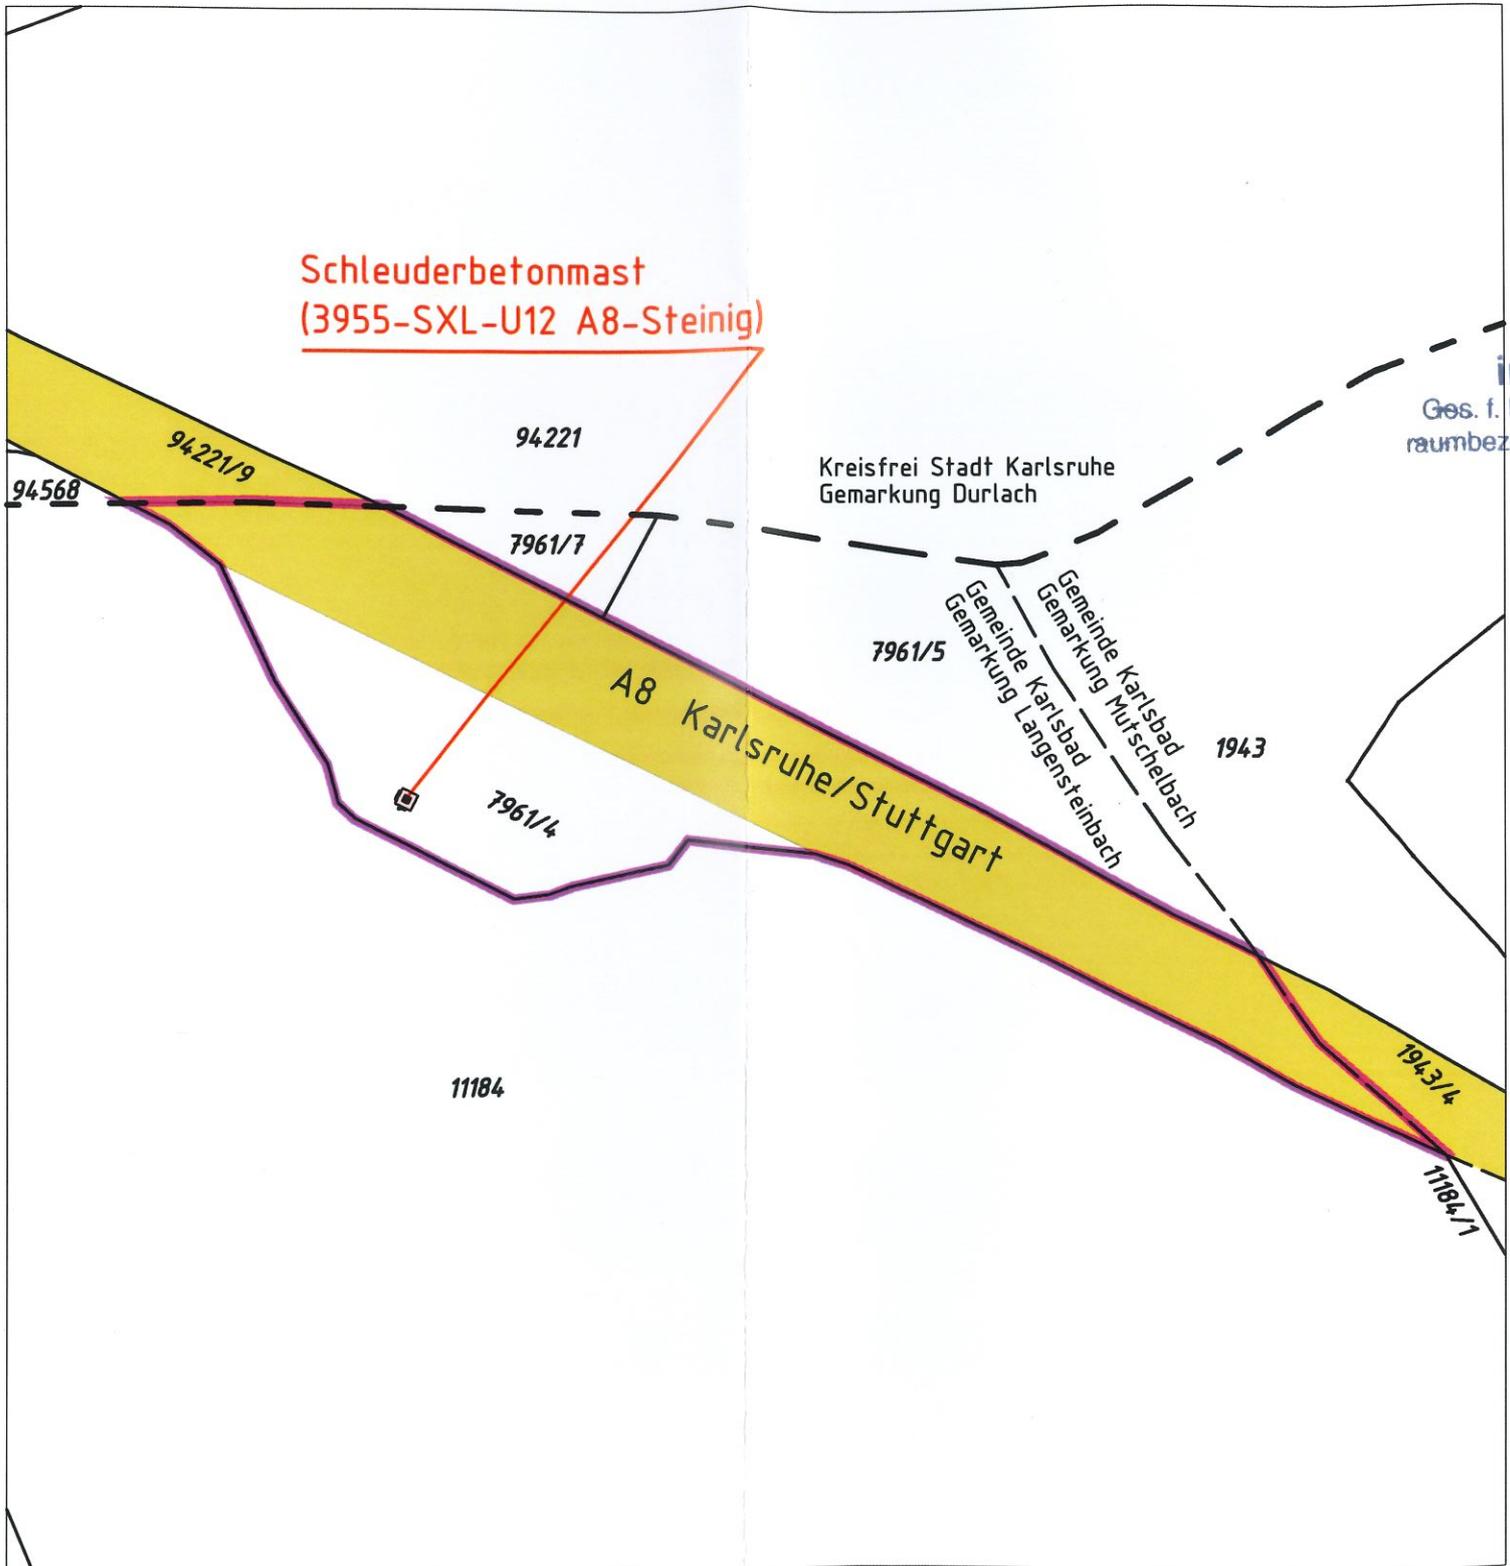

inter  
Ges. f. Inge  
raumbezoge

HS 20001594

Maßstab 1:4000

08.07.2021  
**intermetric**  
Gesellschaft für Ingenieurmessung und  
raumbezogene Informationssysteme mbH  
Siemensstraße 46, 71254 Ditzingen  
Tel.: 07156 / 9524-0 - Fax: 07156 / 9524-50