


Lageplan - zeichnerischer Teil zum

Genehmigungsverfahren (§2 LBOVVO)
 Kenntnisgabeverfahren (§1 LBOVVO)

Gemeinde : Karlsbad
 Gemarkung : Langensteinbach
 Landkreis : Karlsruhe

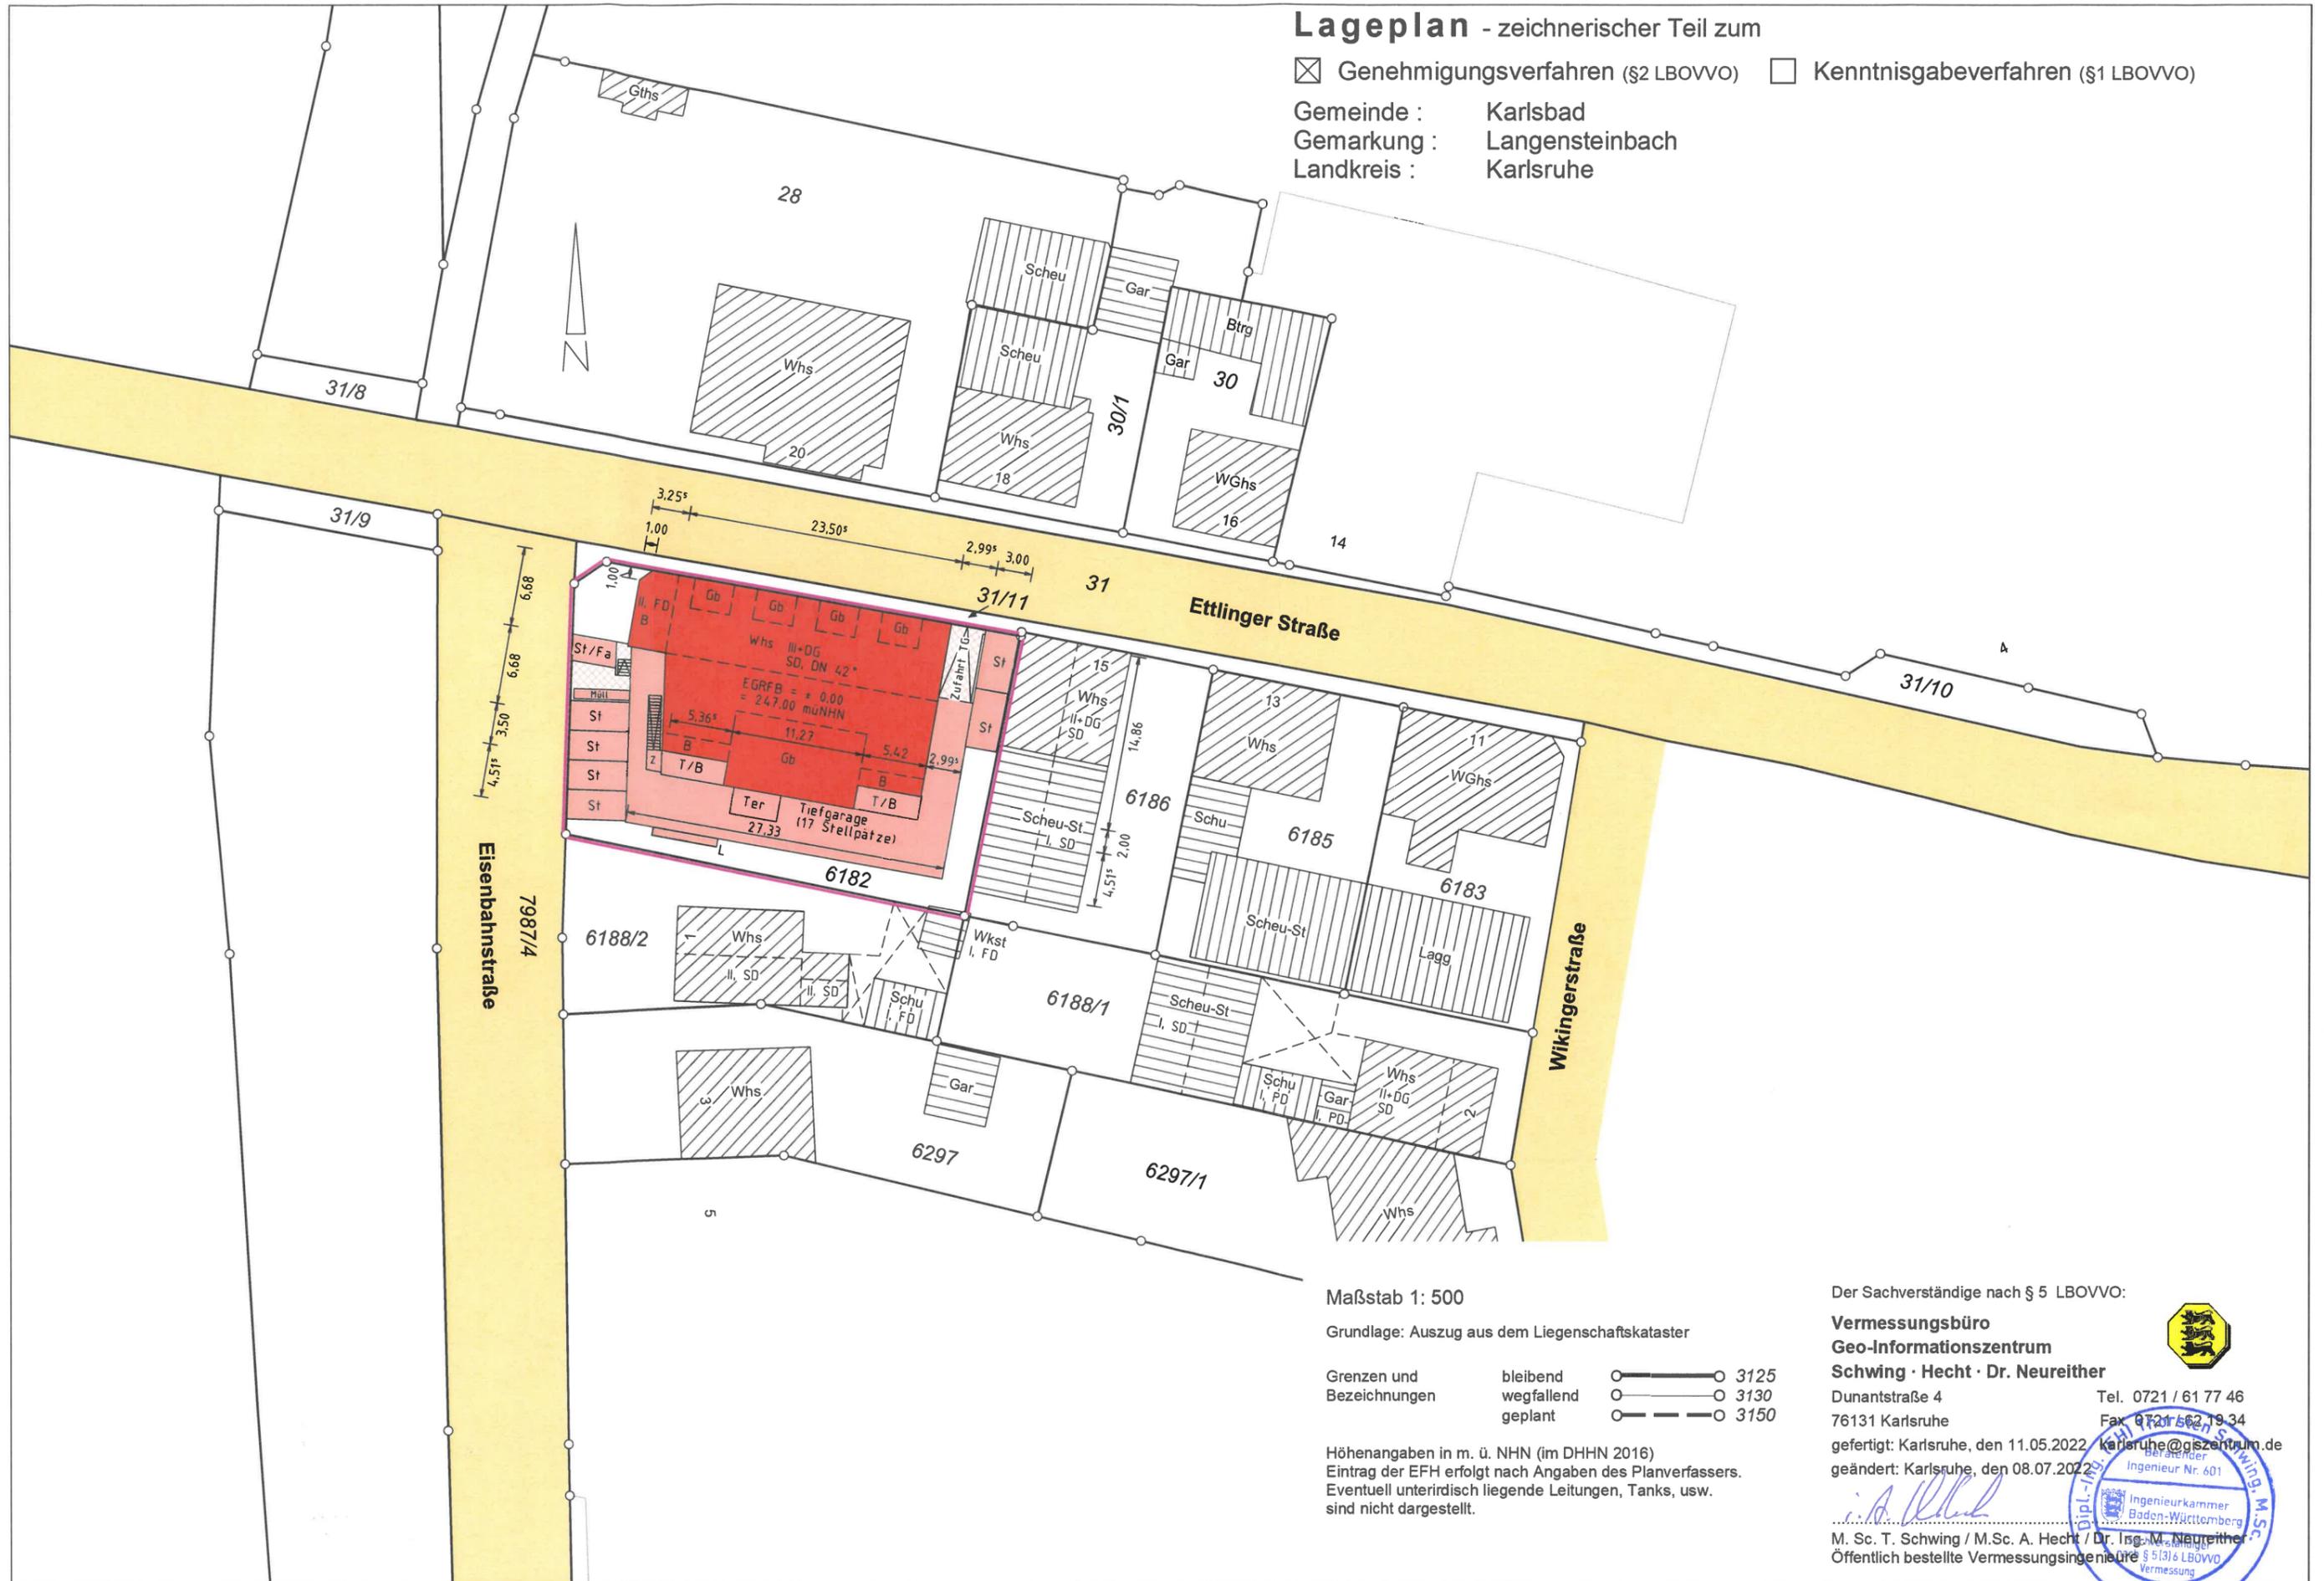

Maßstab 1: 500

Grundlage: Auszug aus dem Liegenschaftskataster

Grenzen und	bleibend		3125
Bezeichnungen	wegfallend		3130
	geplant		3150

Höhenangaben in m. ü. NHN (im DHHN 2016)
 Eintrag der EFH erfolgt nach Angaben des Planverfassers.
 Eventuell unterirdisch liegende Leitungen, Tanks, usw.
 sind nicht dargestellt.

Der Sachverständige nach § 5 LBOVVO:
Vermessungsbüro
Geo-Informationszentrum
Schwing · Hecht · Dr. Neureither
 Dunantstraße 4 Tel. 0721 / 61 77 46
 76131 Karlsruhe Fax 0721 662 19 34
 gefertigt: Karlsruhe, den 11.05.2022 karlsruhe@giszentrum.de
 geändert: Karlsruhe, den 08.07.2022
 i. A. Hecht
 M. Sc. T. Schwing / M.Sc. A. Hecht / Dr. Ing. M. Neureither
 Öffentlich bestellte Vermessungsingenieure

