



Grundriss EG

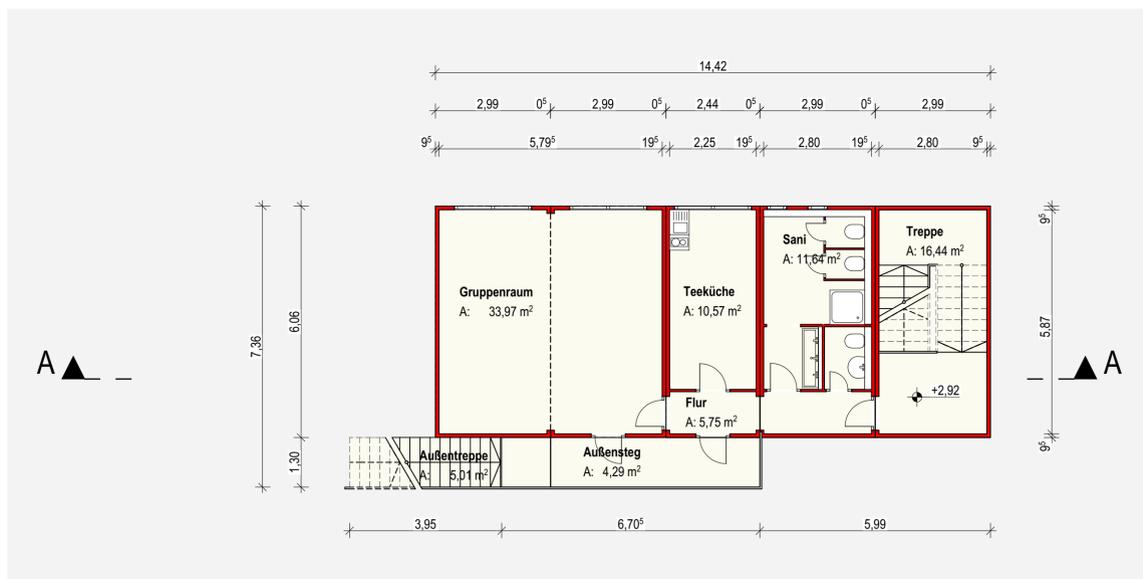


Grundriss OG

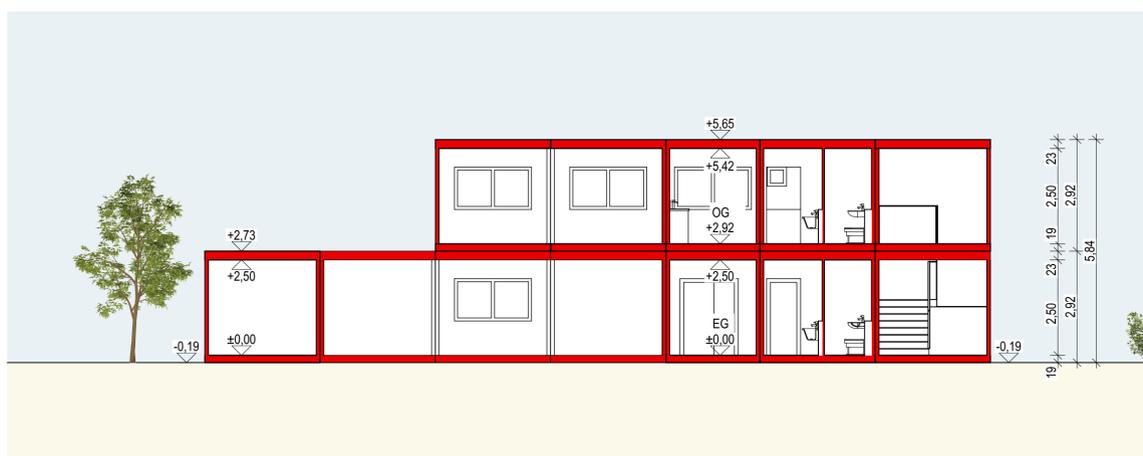

Schnitt A-A




Ansicht Nord-West

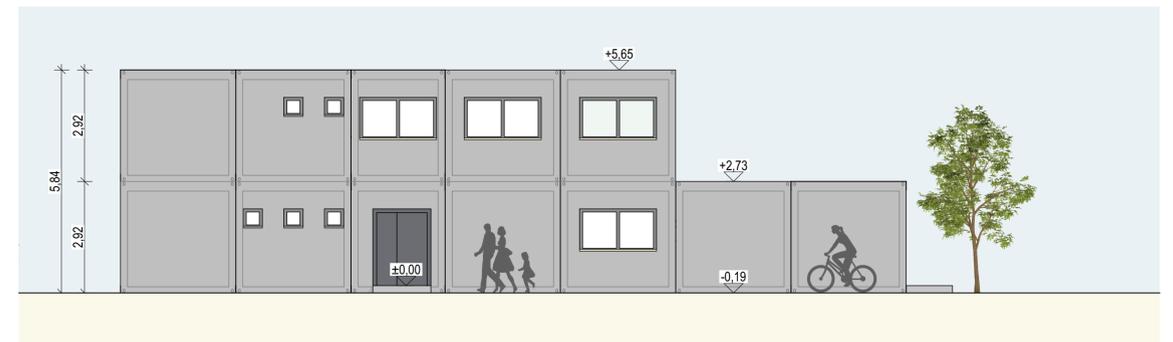

Ansicht Süd-Ost




Ansicht Nord-Ost

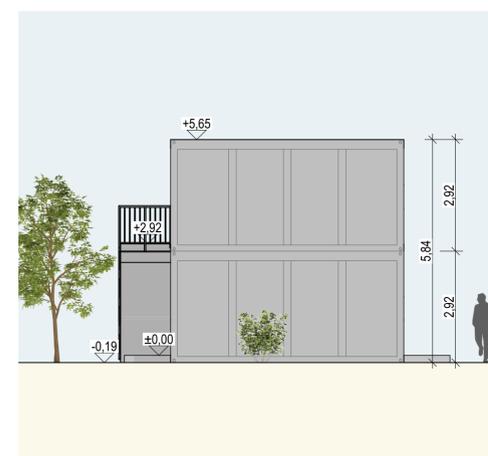

Ansicht Süd-West

Legende

vorhandene Bauteile	Abbruch	Neubau / neues Mauerwerk	neuer Beton
Trockenbau	Holz	Blechfassade	

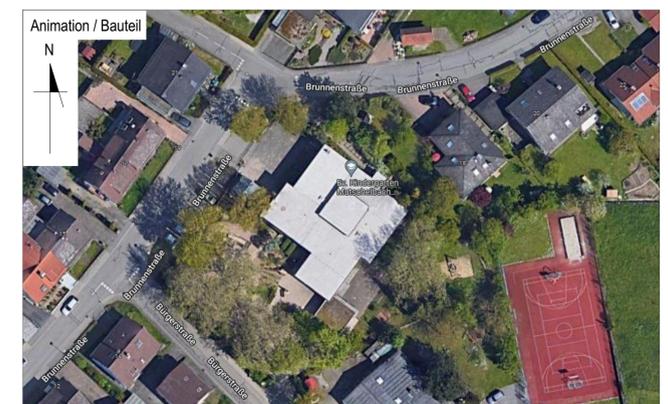

Genehmigungsplanung

Bauvorhaben
Aufstellung einer Containeranlage für den Kindergarten Mutschelbach in Karlsbad

Adresse
 Brunnenstraße 16, 76307 Karlsbad, Gemarkung Mutschelbach, Flurstück 3474

Bauherr
**Gemeinde Karlsbad
 v.d. BM Jens Timm**

Adresse
 Hirtenstraße 14,
 76307 Karlsbad

Unterschrift

LUFT

LUFT GmbH Architekten und Ingenieure
 Amalienbergstr. 12 | 76571 Gaggenau
 Fon 07225.98840-0 | Fax 07225.98840-93

[Signature]
 Unterschrift

Planinhalt
Grundrisse, Schnitt A-A und Ansichten

Diese Zeichnung, mit allen Beilagen, darf nur mit schriftlicher Zustimmung des Planfertigers im Internet oder anderen elektronischen Medien veröffentlicht werden.

Diese Zeichnung, mit allen Beilagen, bleibt unser Eigentum und darf weder vervielfältigt noch dritten Personen, insbesondere Wettbewerbern, mitgeteilt oder zur Einsicht überlassen werden. Wir verweisen auf das Gesetz über Urheberrecht.

Proj.-Nr. / Plannr. / Index 22-40_4.02	Maßstab 1:100	Blattgröße 690x564	Gezeichnet rd	Datum 12.08.2022
--	-------------------------	------------------------------	-------------------------	----------------------------

Plotdatum: 12.08.2022
 N:\Projekte\22-40_Algeco - Neubau KIGA Karlsbad\2_Planung\1_Objektplanung\4_Genehmigung\1_Arch\CAD\22-40_Gen.pln