


LAGEPLAN

-ZEICHNERISCHER TEIL-
zum Bauantrag (§4 LBOVVO)
Maßstab 1:500

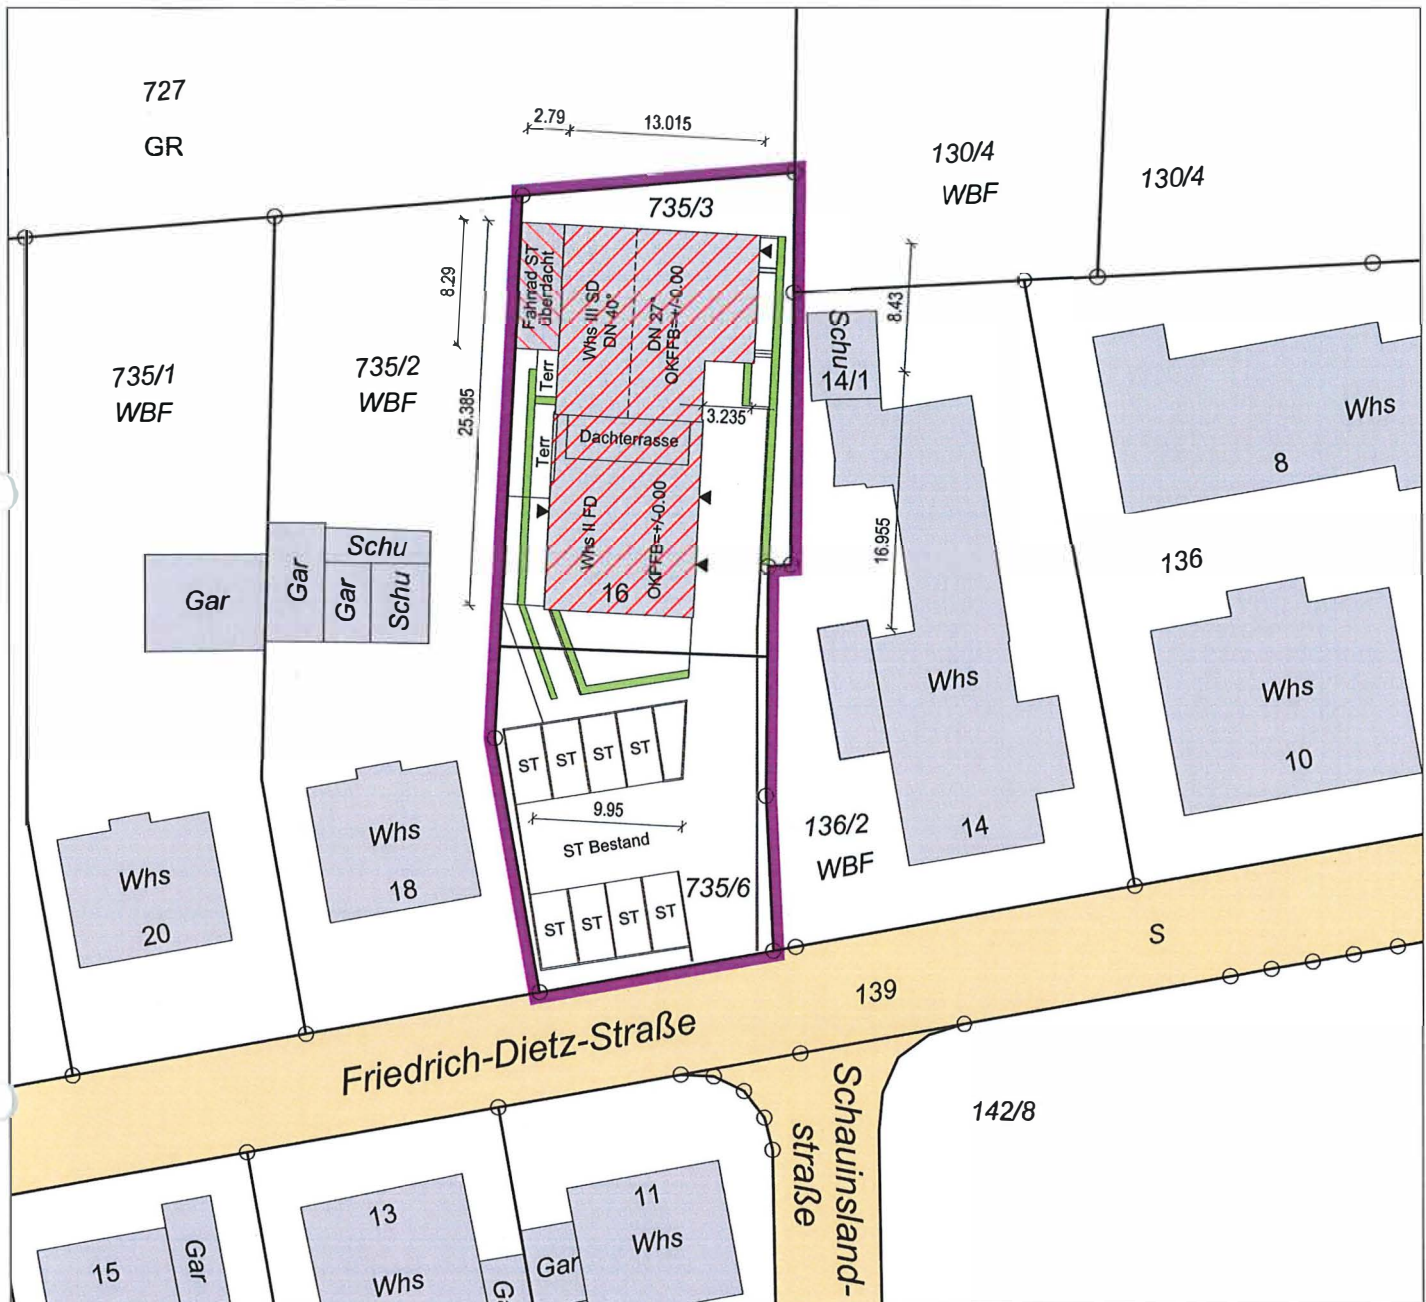

Gemeinde Karlsbad
Gemarkung Ittersbach
Flurst.Nr. 735/3 , 736/6
Fläche 565 m² , 361 m²
Bauherr

kein Bebauungsplan vorhanden § 34 BauGB

Auszug aus dem Liegenschaftskataster
Einzeichnungen nach §4 Abs. 2-5 LBOVVO

--- geplante Grenze
○ vorhandene Grenzen
⊗ wegfällende Grenzen

NUR EINGETRAGENE GRENZ- UND ABSTANDSMAßE VERWENDEN

Vermessungsbüro RAPPOLD & RAPPOLD GbR
Öffentlich bestellte Vermessungsingenieure

Rheingoldstraße 2 Pforzheimer Str. 176
76297 Stutensee 76275 Ettlingen
Tel: 07244 - 60 80 70 Tel: 07243 - 76 97 00

E-Mail: info@rappold-vermessung.de
Web: www.rappold-vermessung.de

zertifiziert durch TÜV Rheinland
Certipedia-ID 000021410,
www.certipedia.de

Gefertigt:
Ettlingen | Stutensee, den 02.08.2022

Projekt Nr : 22504

Rappold & Rappold GbR
Dipl.-Ing. (FH) PHILIPP RAPPOLD
Öffentlich bestellter Vermessungsingenieur
76297 Stutensee

[Signature]