


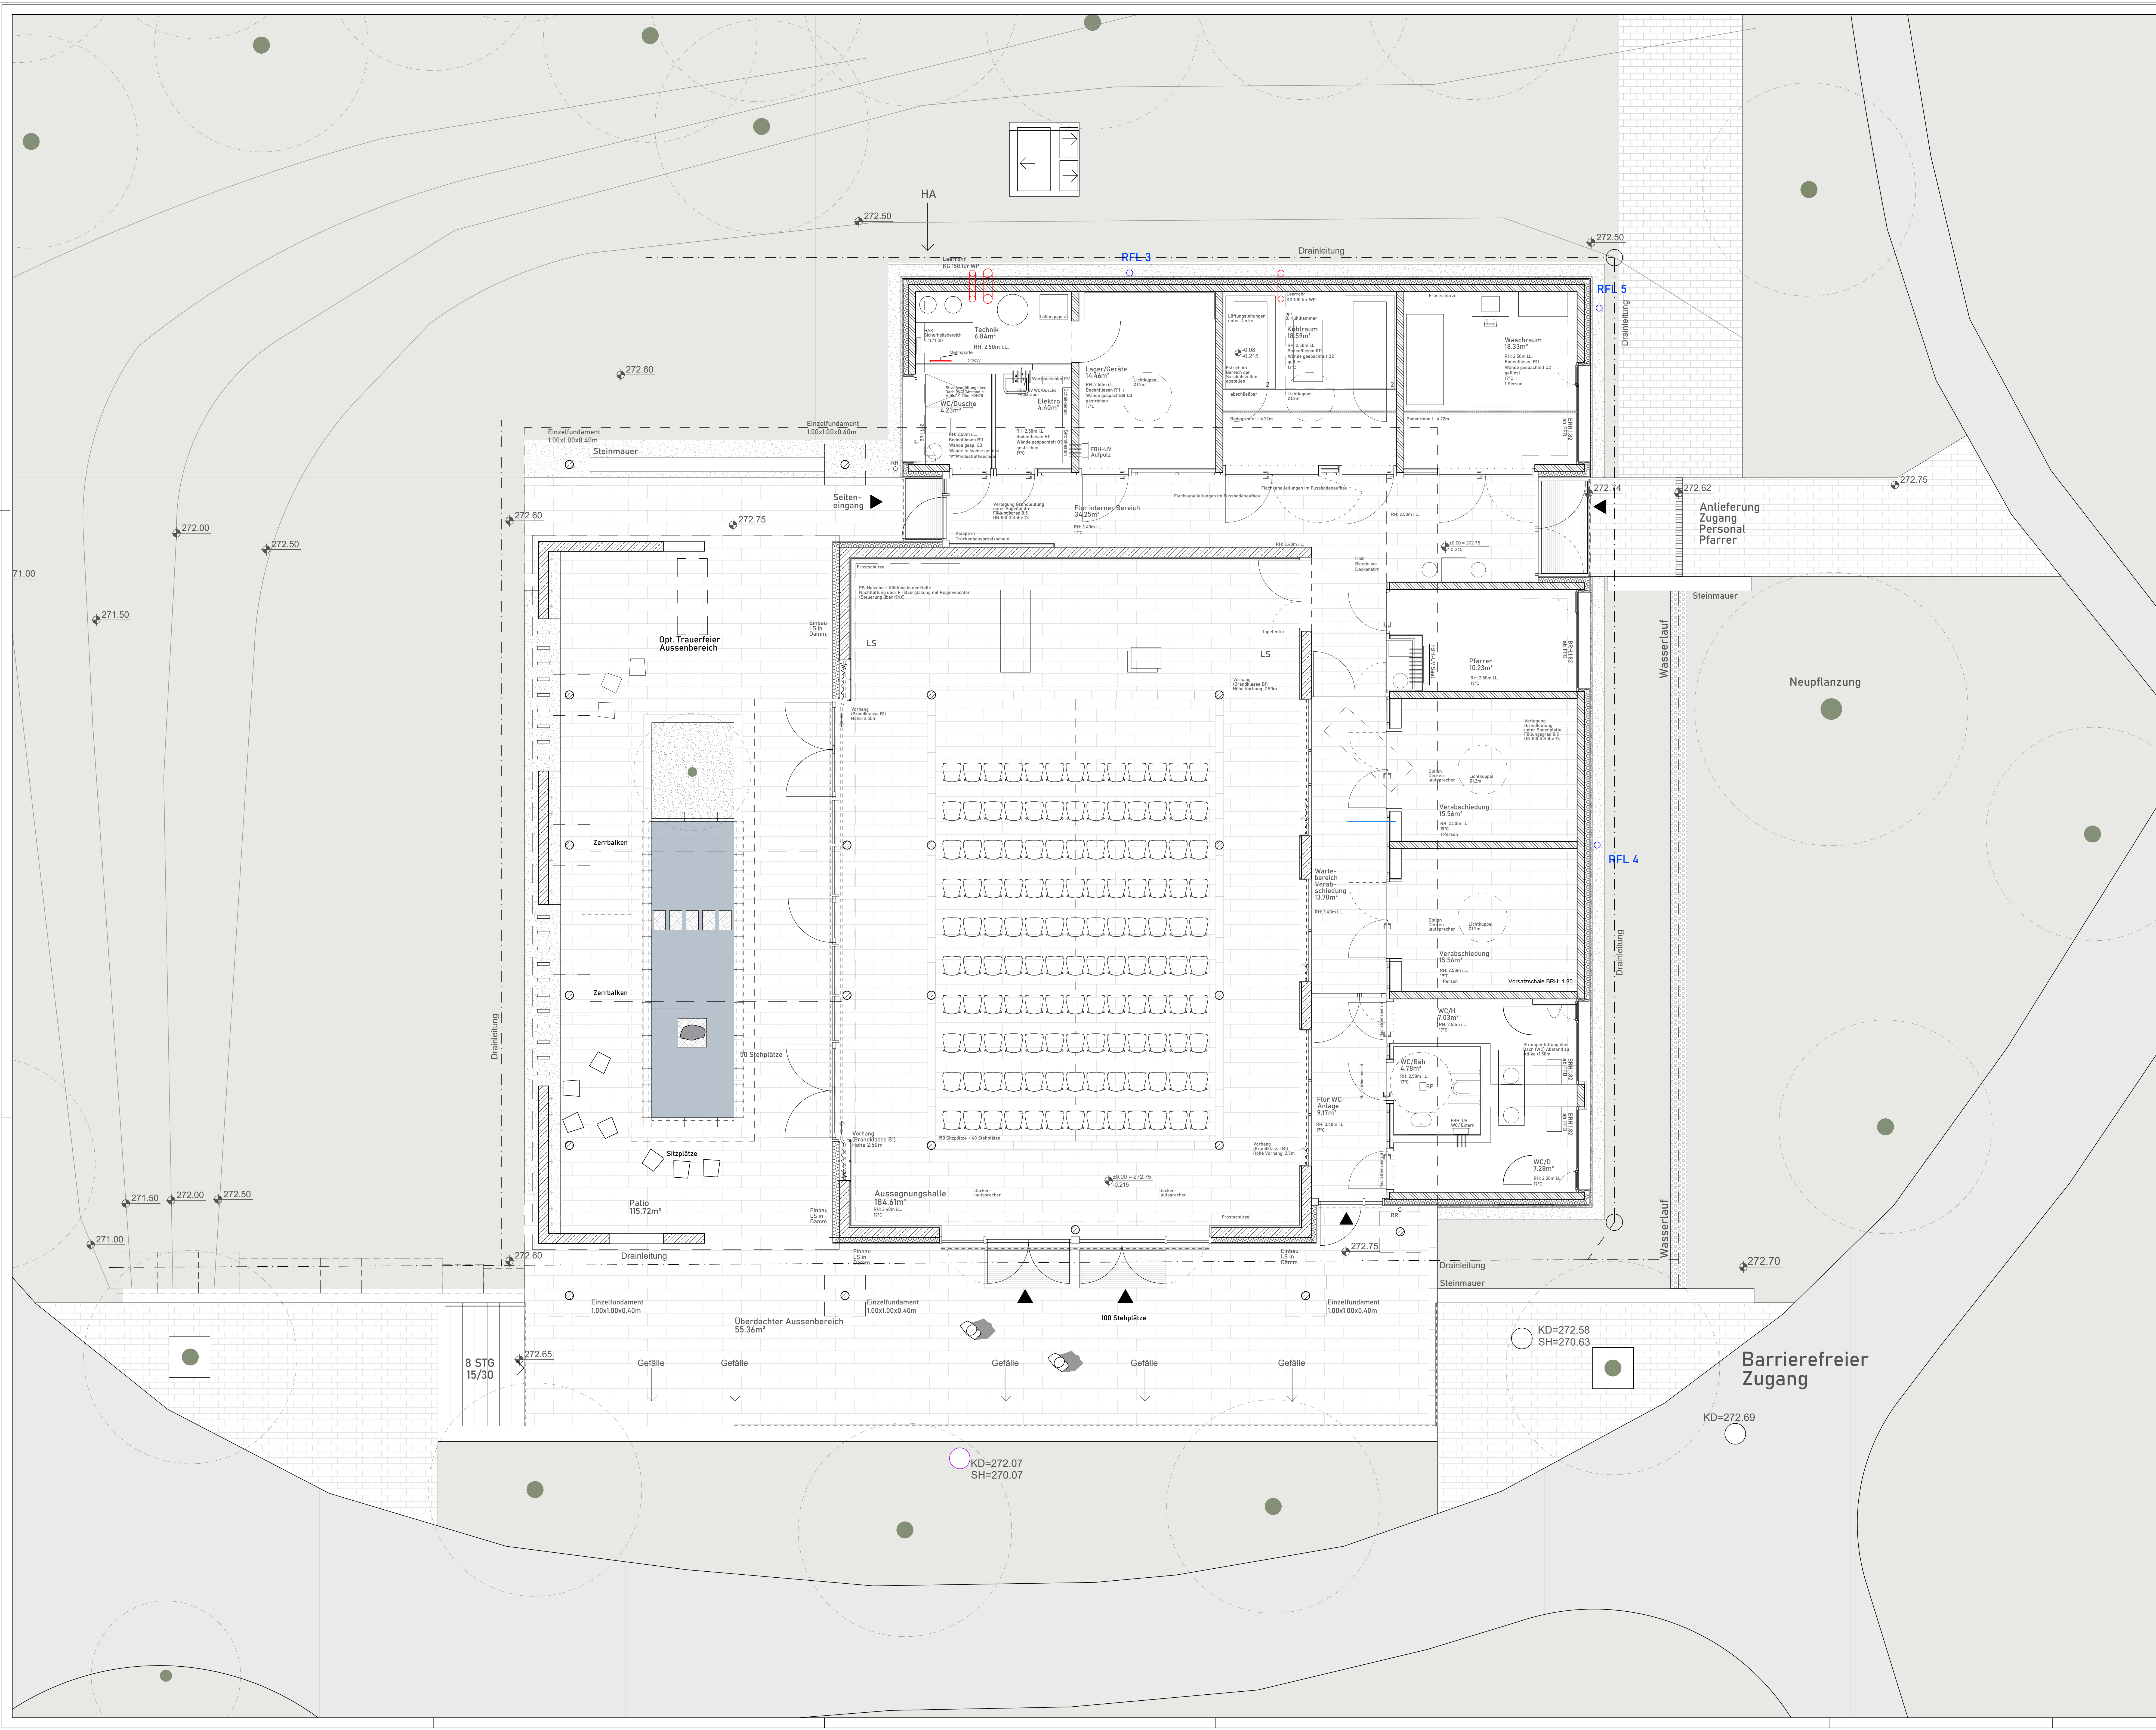

VORABZUG

Hinweis:
Abnahme der Gründungssole durch Baugrundgutachter

Architektenwerkpläne sind nur in Zusammenhang mit Statik-, Elektro- und HLS-Planung gültig!
Alle Masse sind am Bau zu prüfen.

Sämtliche Höhenangaben beziehen sich auf OKFFB, falls nicht gesondert angegeben.

Bei Anschluss von Mauerwerkswänden an STB-Wände sind grundsätzlich Mauerwerksanschlusschienen einzubauen.

Ⓢ Feuerlöscher

Bestand

Mauerwerk

Stahlbeton

GK-Wände

Dämmung

Index	Datum	Änderung

Werkplanung		
Projekt: Neubau Aussegnungshalle Langensteinbach Friedhofstraße (Flst. 9116) 76307 Karlsbad OT-Langensteinbach	Projekt-Nr.: 441 Bl.-Gr. 1189/841	
Bauherr: Gemeinde Karlsbad, vertreten durch Herrn Bürgermeister Jens Timm Hirtenstraße 14 76307 Karlsbad	Plan-Nr.: 5.40	
Bezeichnung: Grundriss Aussenanlagen	Maßstab: 1:50	
Datum: 21.10.2022	Stand: 14.12.2022	gez. sb
adler + reitzbach freie architekten PartGmbH Karlsruhe 450 76133 Karlsruhe Fon 0721-948310 Fax 0721-948794		