

BAUANTRAG
Nutzungsänderung

BAUVORHABEN:
Nutzungsänderung Erdgeschoß
Praxisräume

BAUORT:
Flst.: 2044/2
Lindenstraße 41
76307 Karlsbad-Mutschelbach


BAUHERR:

Unterschrift Bauherr

Unterschrift Architekt

ZEICHNUNG:
LAGEPLAN

Maßstab: 1:200
Datum 25.10.2022

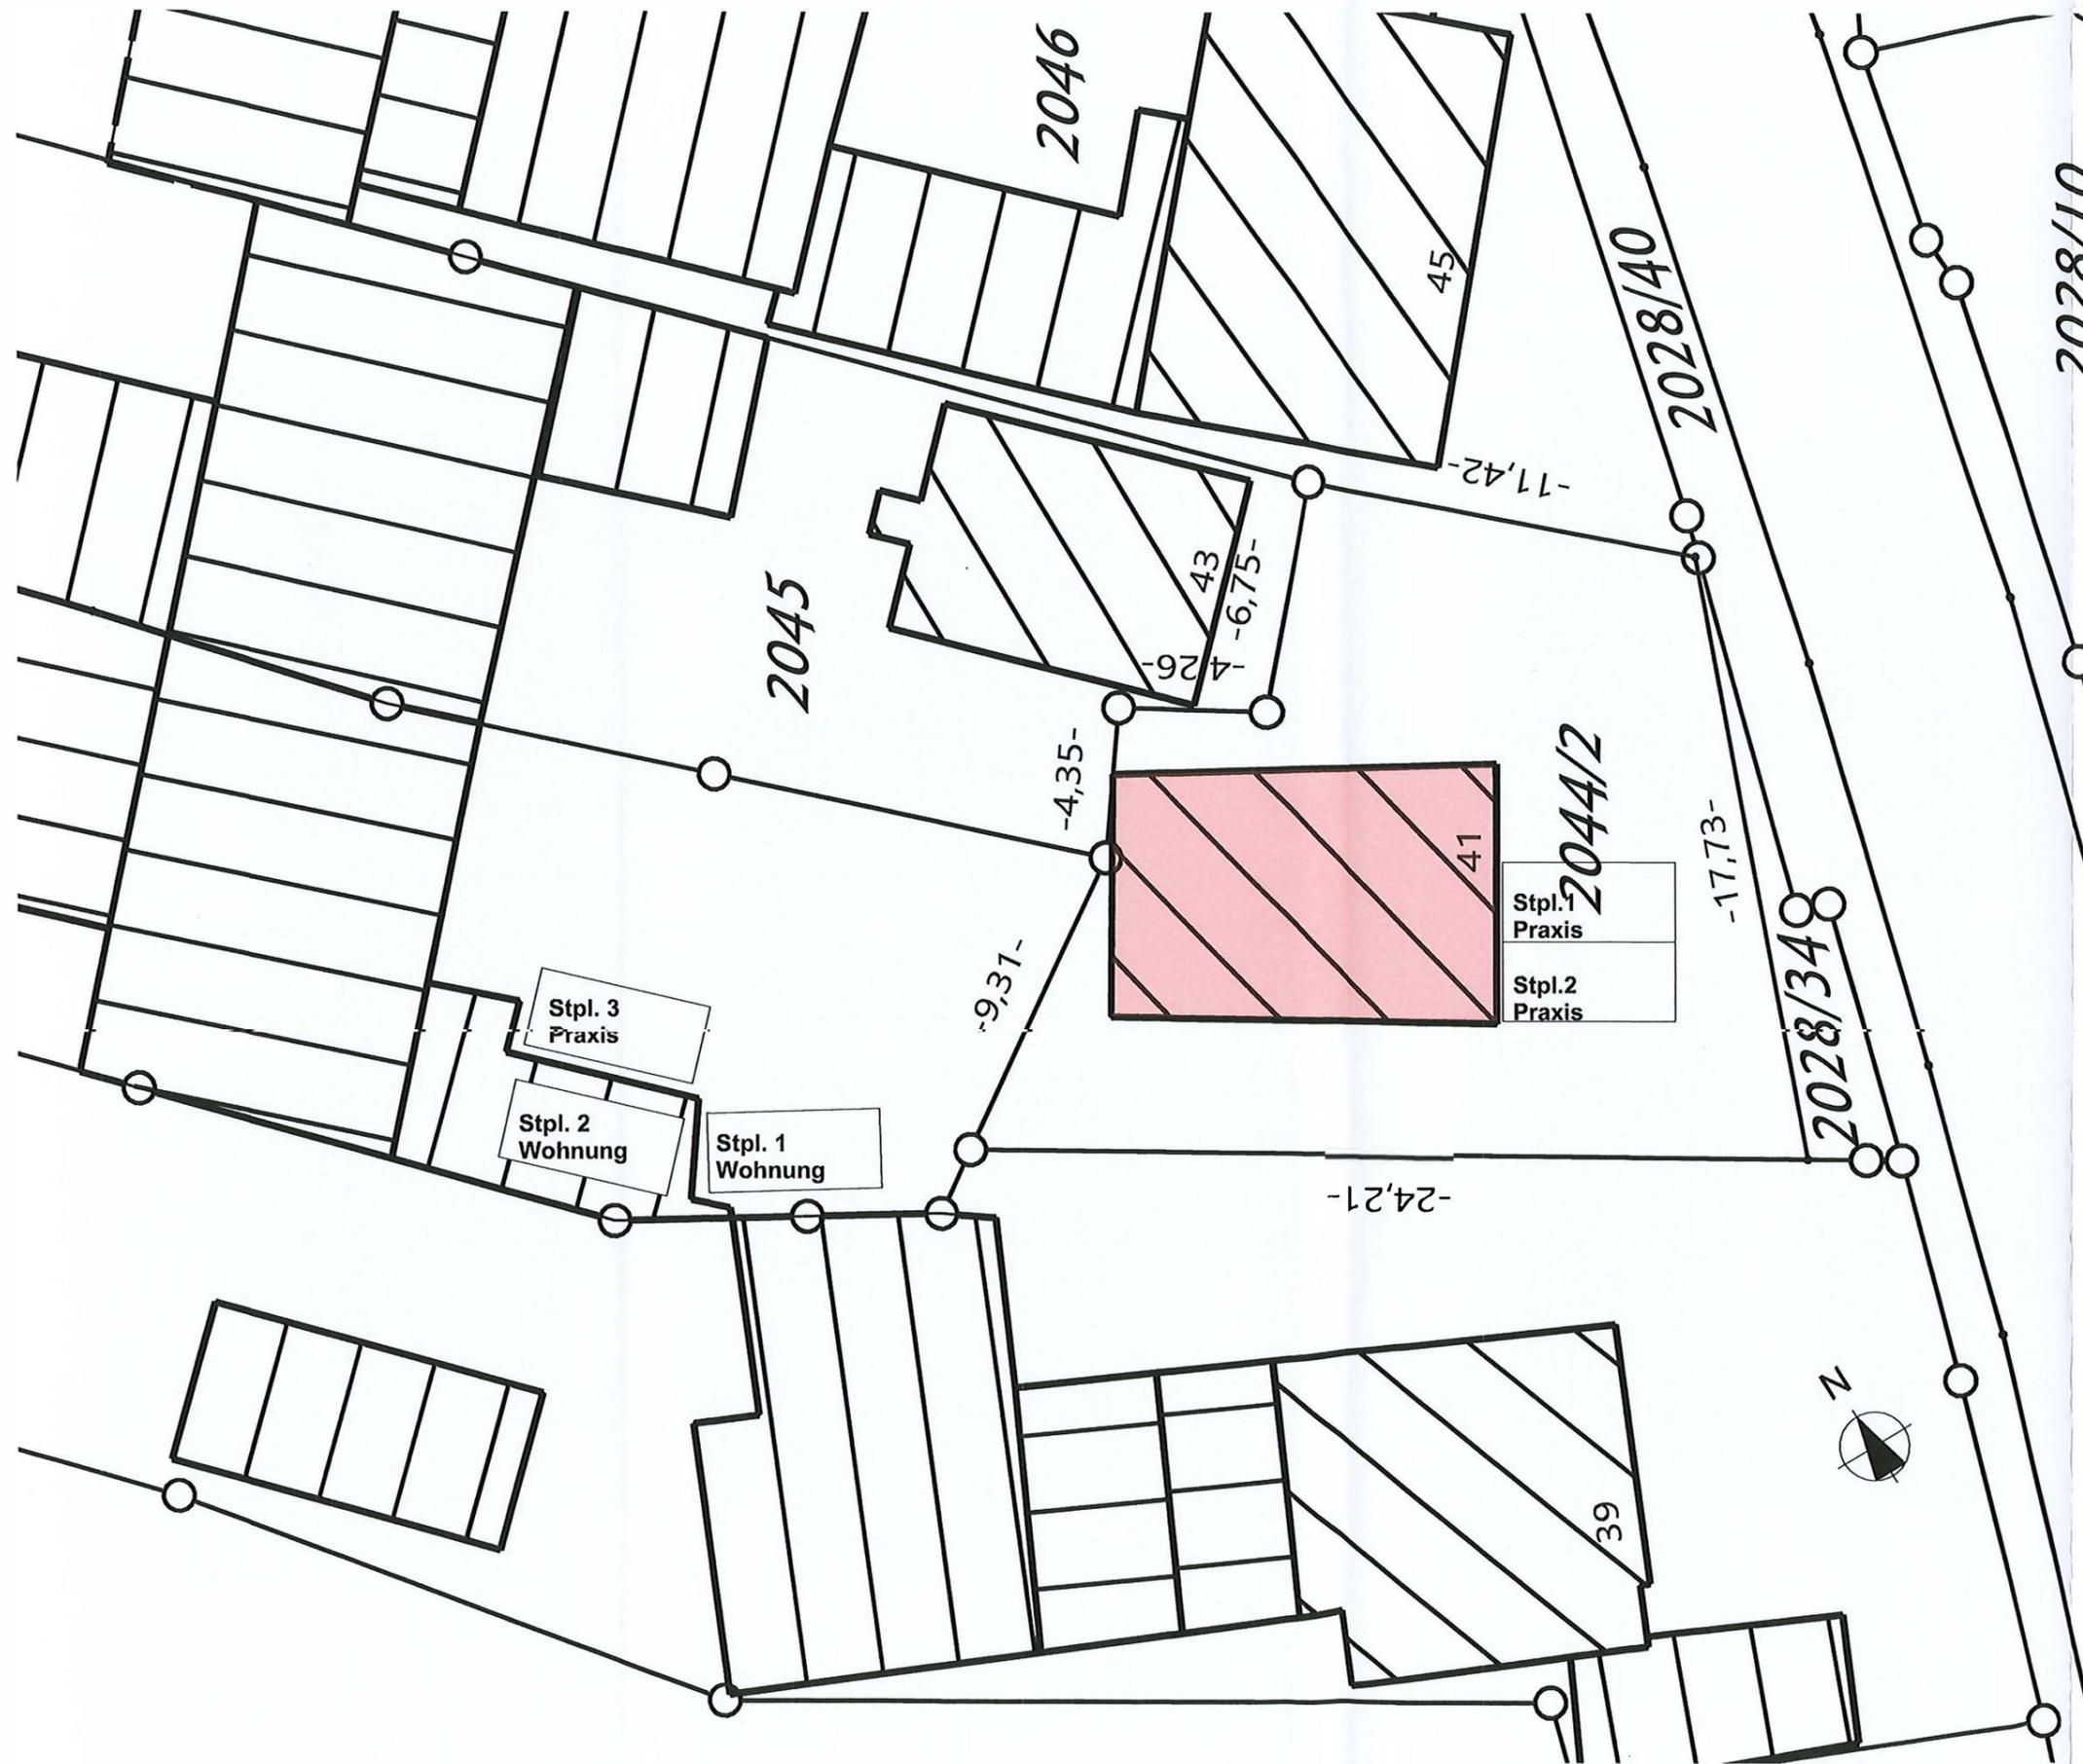

denstraße