


Lageplan

Zeichn. Teil zum Bauantrag
(§4 LBOVV0)

Kreis : Karlsruhe
Gemeinde : Karlsbad
Gemarkung : Ittersbach
Flurstück-Nr. : 5879

0 5 10 15 20

Maßstab 1:500

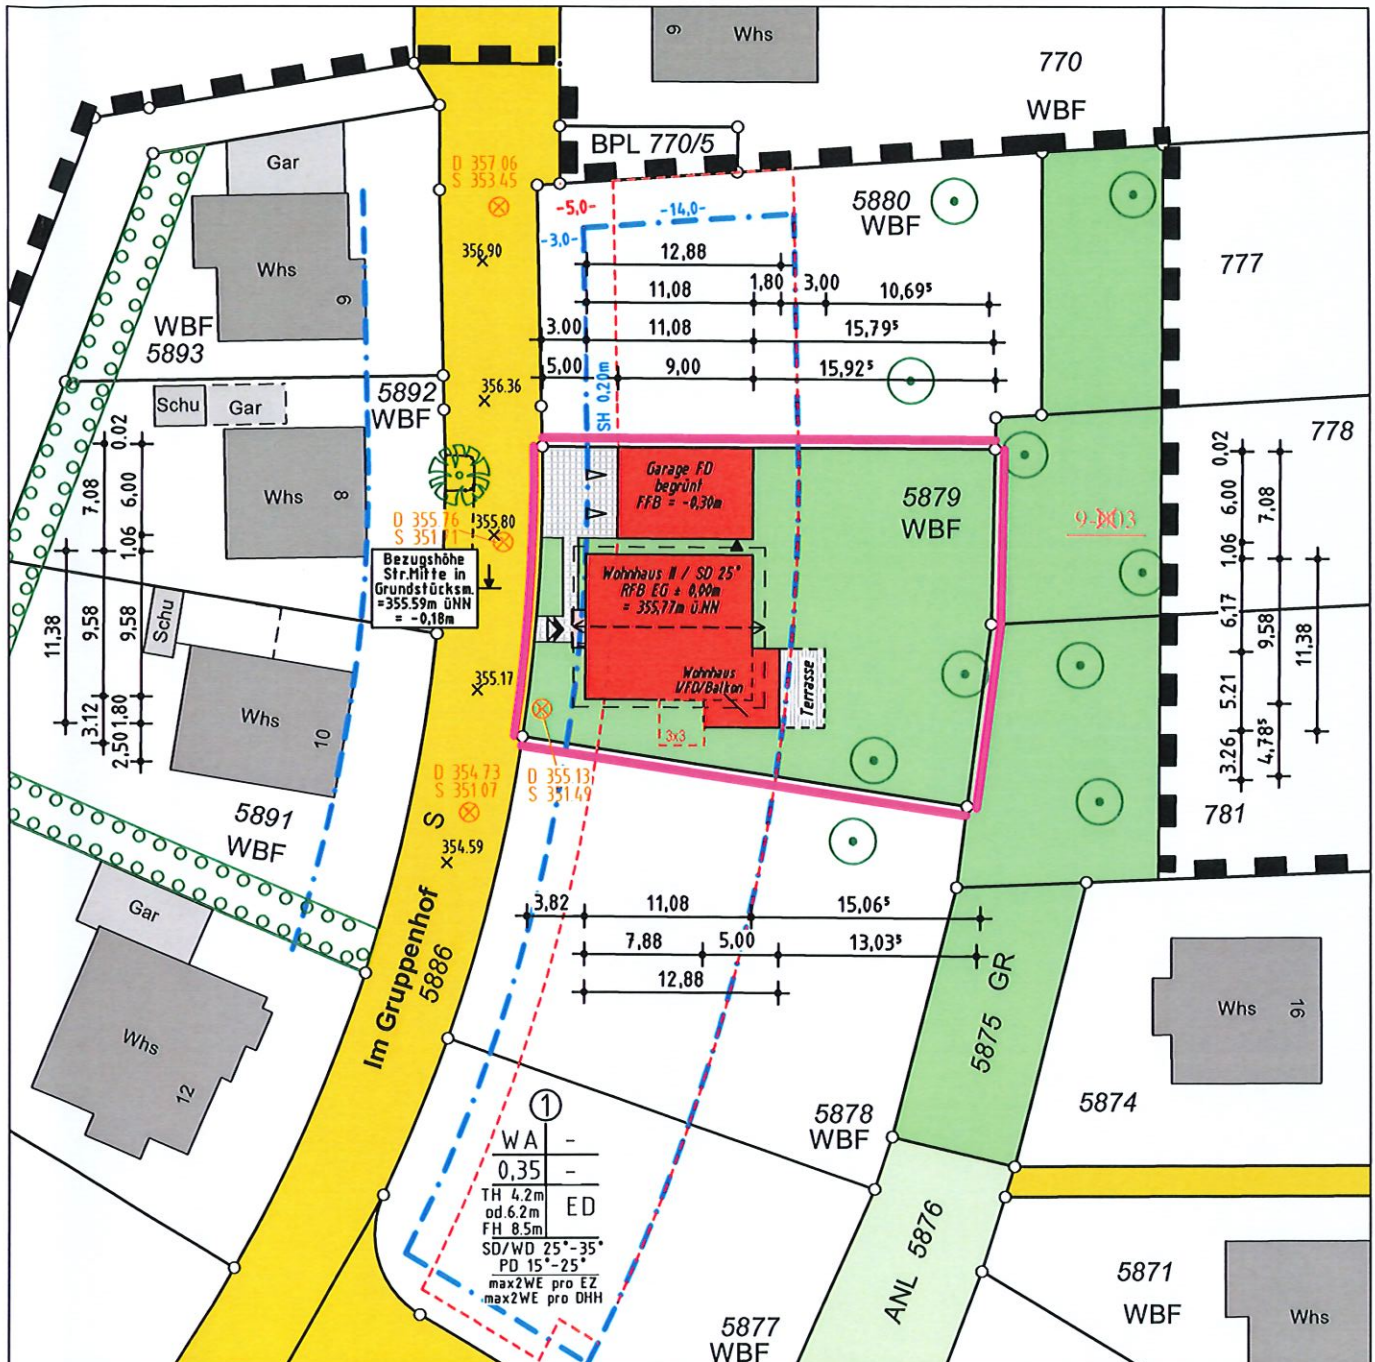

Darstellung entspricht dem LIKA
Maße dürfen nicht abgegriffen werden
Vervielfältigungen, Vergrößerungen und
Verkleinerungen sind verboten

Gefertigt: Bühl, den 14.10.2021

Sch
Sachverständige nach § 5 Abs. 2 LBOVV0
Carolin Schäfer
Bachelor of Science in Geomatik

Ingenieurbüro für Vermessung
Ortmann

Ingenieurbüro:
77815 Bühl
Gartenstraße 10a
Tel.: 07223/20222
Fax: 07223/40552
buehl@ib-ortmann.de

ÖbV Amtssitz
D. Ortmann
77652 Offenburg
Waltersweilerweg 1
Tel.: 0781/968693-0
Fax: 0781/968693-18
offenburg@ib-ortmann.de

Ingenieurbüros:
77704 Oberkirch
Raiffeisenstraße 9
Tel.: 07802/7044-150
77933 Lahr
Einsteinallee 1
Tel.: 07821/99859-20