




ANSICHT NORD-WEST

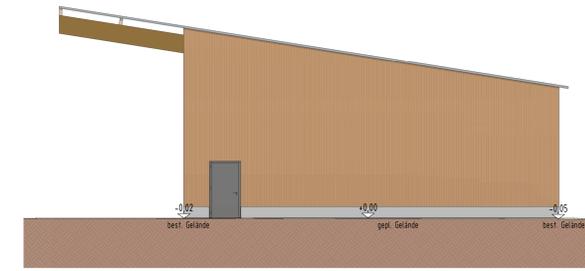


ANSICHT NORD-OST

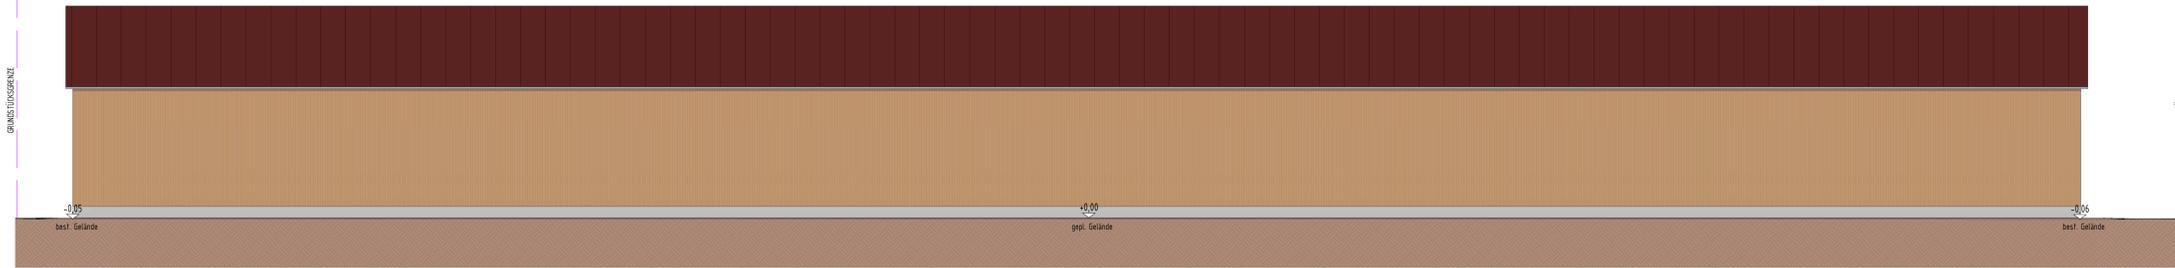

ANSICHT SÜD-OST

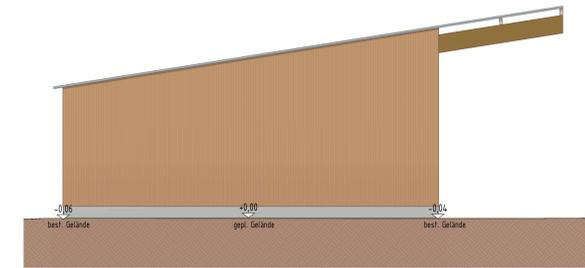

ANSICHT SÜD-WEST

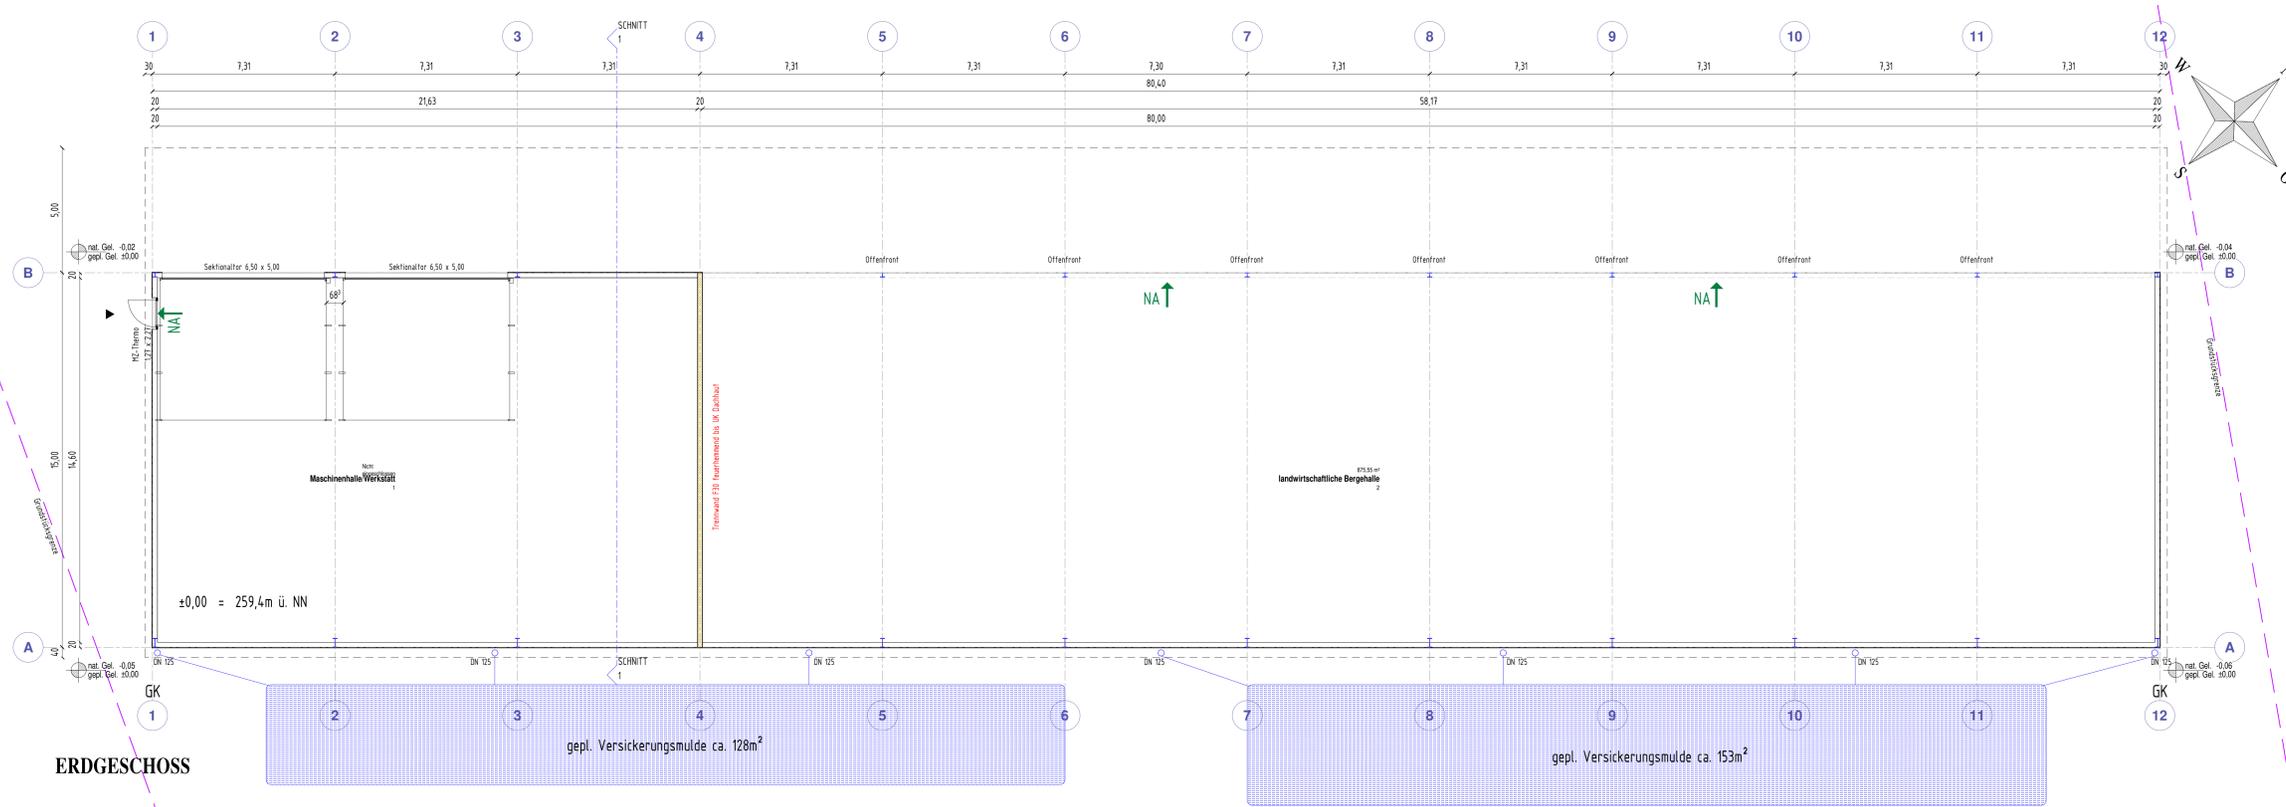

ERDGESCHOSS

## EINGABEPLAN

Neubau einer landwirtschaftlichen Bergehalle mit Werkstatt

in Gemarkung: Itfersbach  
Flur-Nummer: 5609  
Bauherr:

Planinhalt  
Grundriss, Ansichten und Schnitt,  
Maßstab: 1 : 100

Der Bauherr:

Die Nachbarn:

FL.-Nr.:	---

Die Baubehörde:


Der Planfertiger:

**HÖRMANN**  
AGRARBAU & GEWERBEBAU


Buchloe, den 20.10.2022 zeu

Auftrags-Nr.: 6281

Hörmann Agrarbau & Gewerbebau GmbH, 88081 Buchloe, Tel. +49 (0) 8241 9482-0, Fax +49 (0) 8241 9482-491  
Diese Zeichnung ist unser geistiges Eigentum und darf ohne unsere besondere Genehmigung nicht weiter verwendet werden.

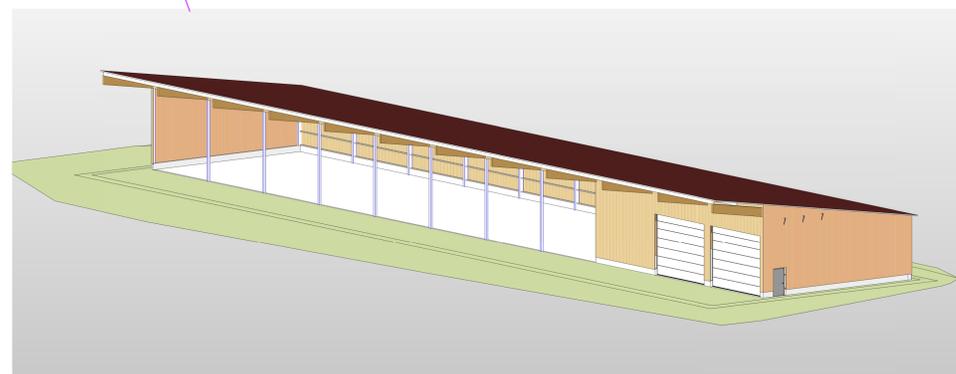

3D-ANSICHT

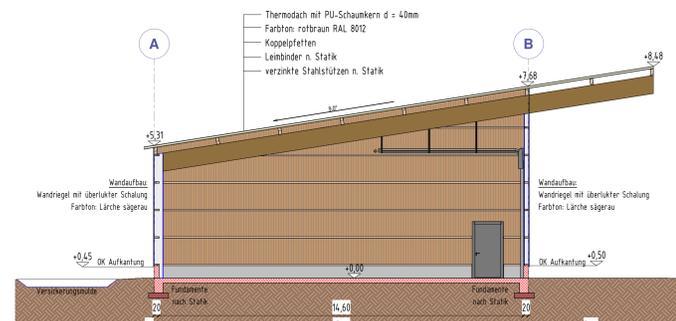

SCHNITT 1