



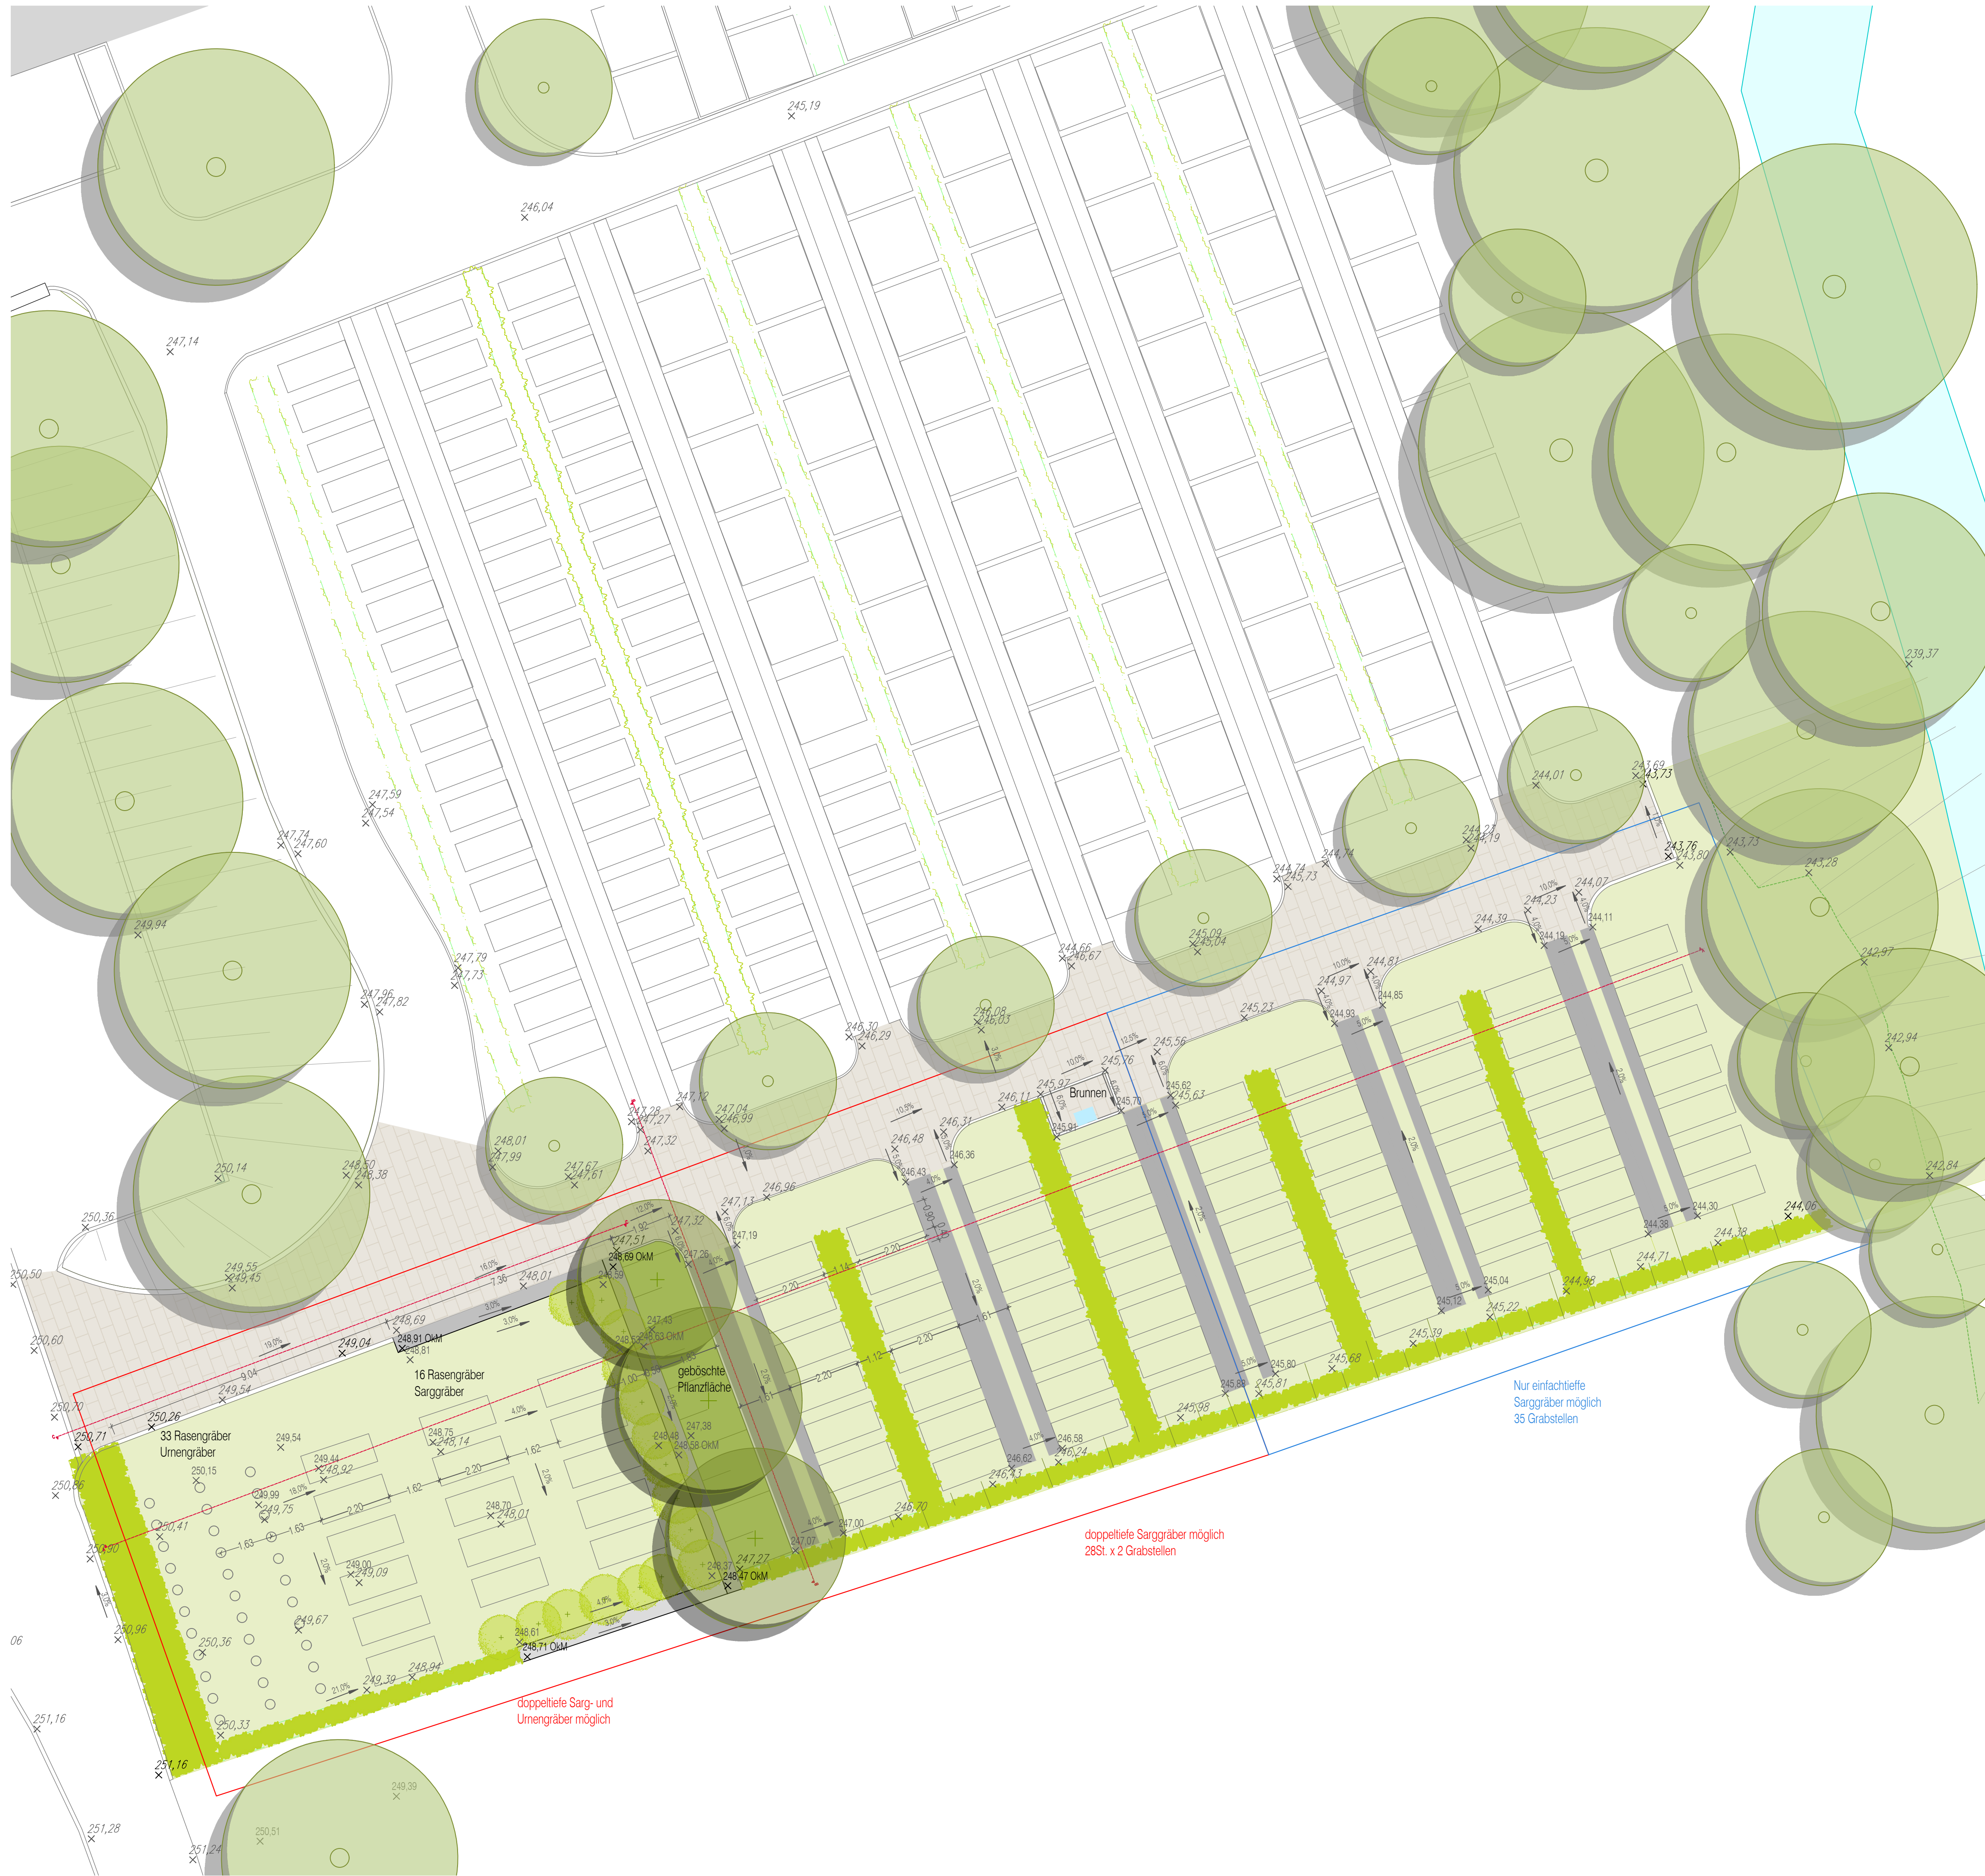

- LEGENDE
- Rasen
 - Betonplatten/ Baggerweg
 - Pflaster
 - Pflanzflächen
 - Mauer
 - Einfassung TB
 - Sarggräber
 - Urnengräber
 - Höhen Bestand
 - Höhen Neu
 - Böschung
 - Hecke
 - Blütensträucher
 - Bäume Bestand
 - Bäume Neu

Alle Maße sind vom Unternehmer
am Bau verantwortlich zu prüfen.

500-1/E.01.00

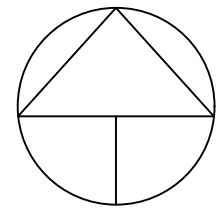

E			
D			
C			
B			
A			
INDEX	DATUM	NAME	ÄNDERUNG

PROJEKT

500-1 Friedhof Auerbach
Entwurf
Lageplan

BAUHERR
Gemeinde Karlsbad

VERFASSER
stadt landschaft plus Landschaftsarchitekten GmbH
Rastatter Straße 25 76199 Karlsruhe- Rüppurr
t 0721 909999 - 0 f 0721 882006
info@stadtlandschaftplus.de www.stadtlandschaftplus.de

MASSSTAB 1:100
GEZ.DATUM ALH/11.07.2023
GEPI.DATUM ALH/11.07.2023
500-1 Friedhof Auerbach 11.07.2023.dwg
BLATT-GR 0.594 x 0.841 = 0.5m
PLAN-NR INDEX

500-1/E.01.00