


ÜBERSICHTSLAGEPLAN

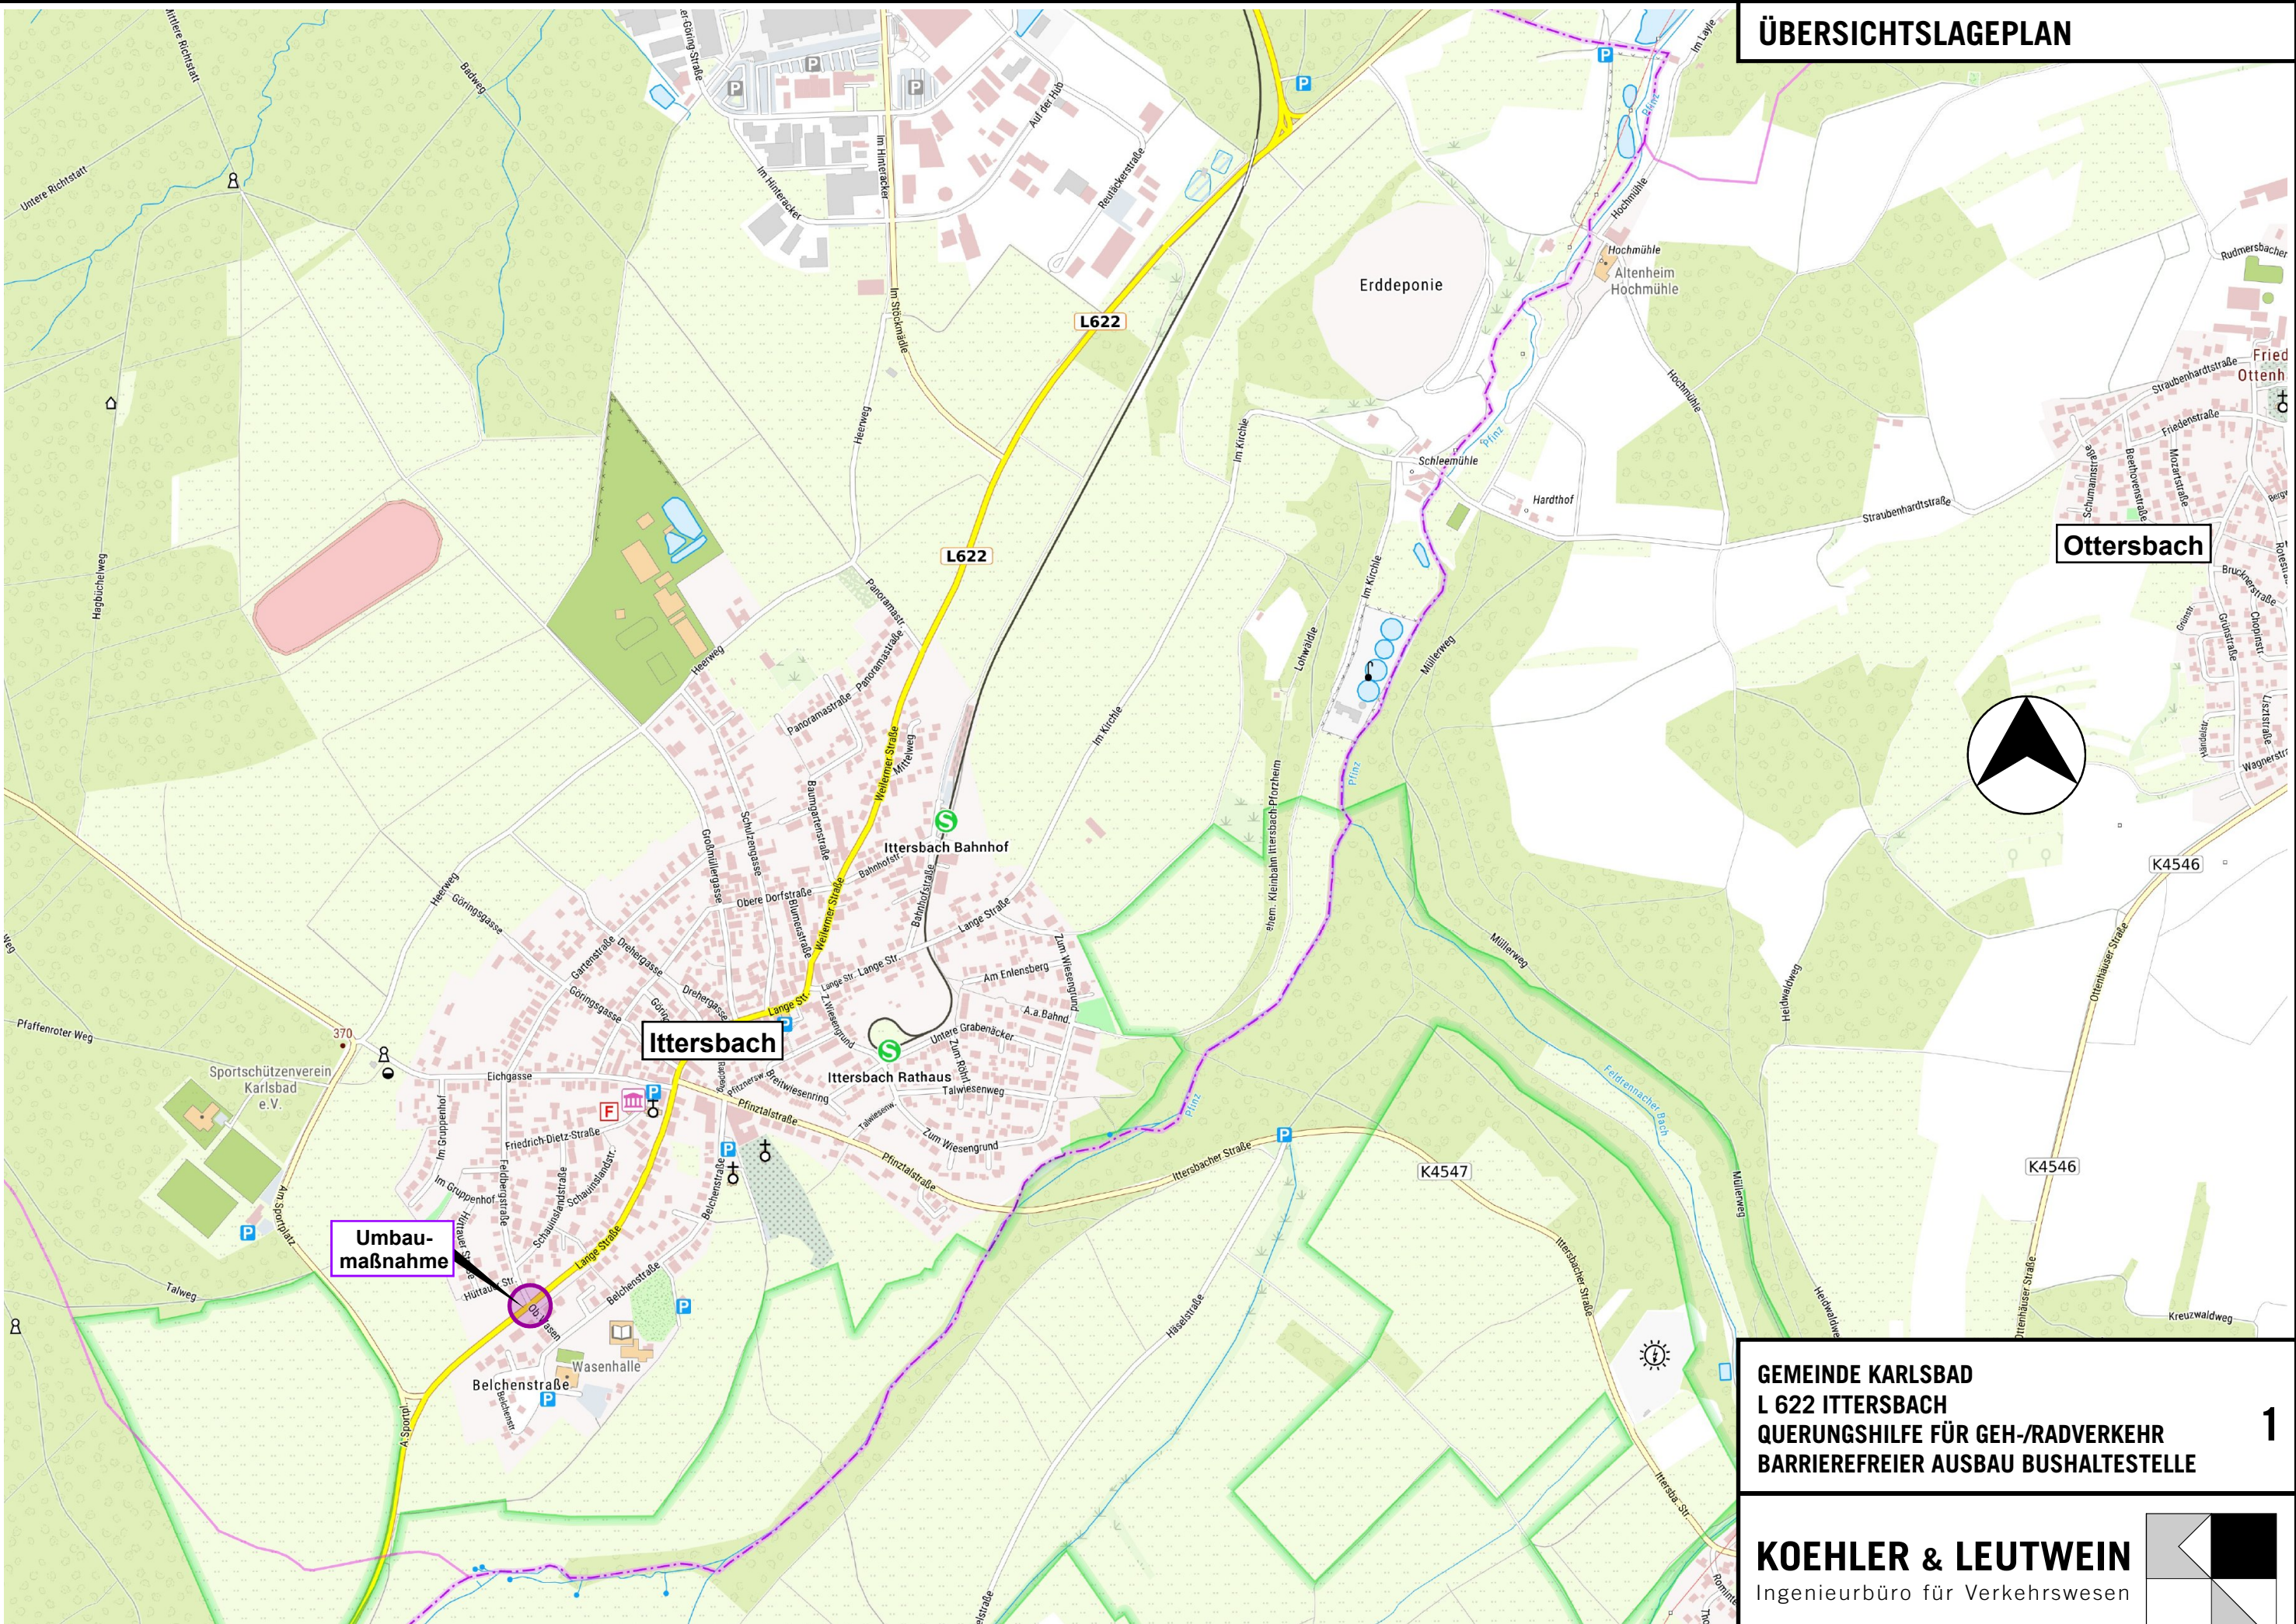



Ottersbach

Ittersbach

Umbau-
maßnahme

GEMEINDE KARLSBAD
L 622 ITTERSBAACH
QUERUNGSHILFE FÜR GEH-/RADVERKEHR
BARRIEREFREIER AUSBAU BUSHALTESTELLE

KOEHLER & LEUTWEIN
Ingenieurbüro für Verkehrswesen

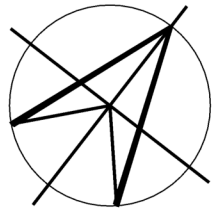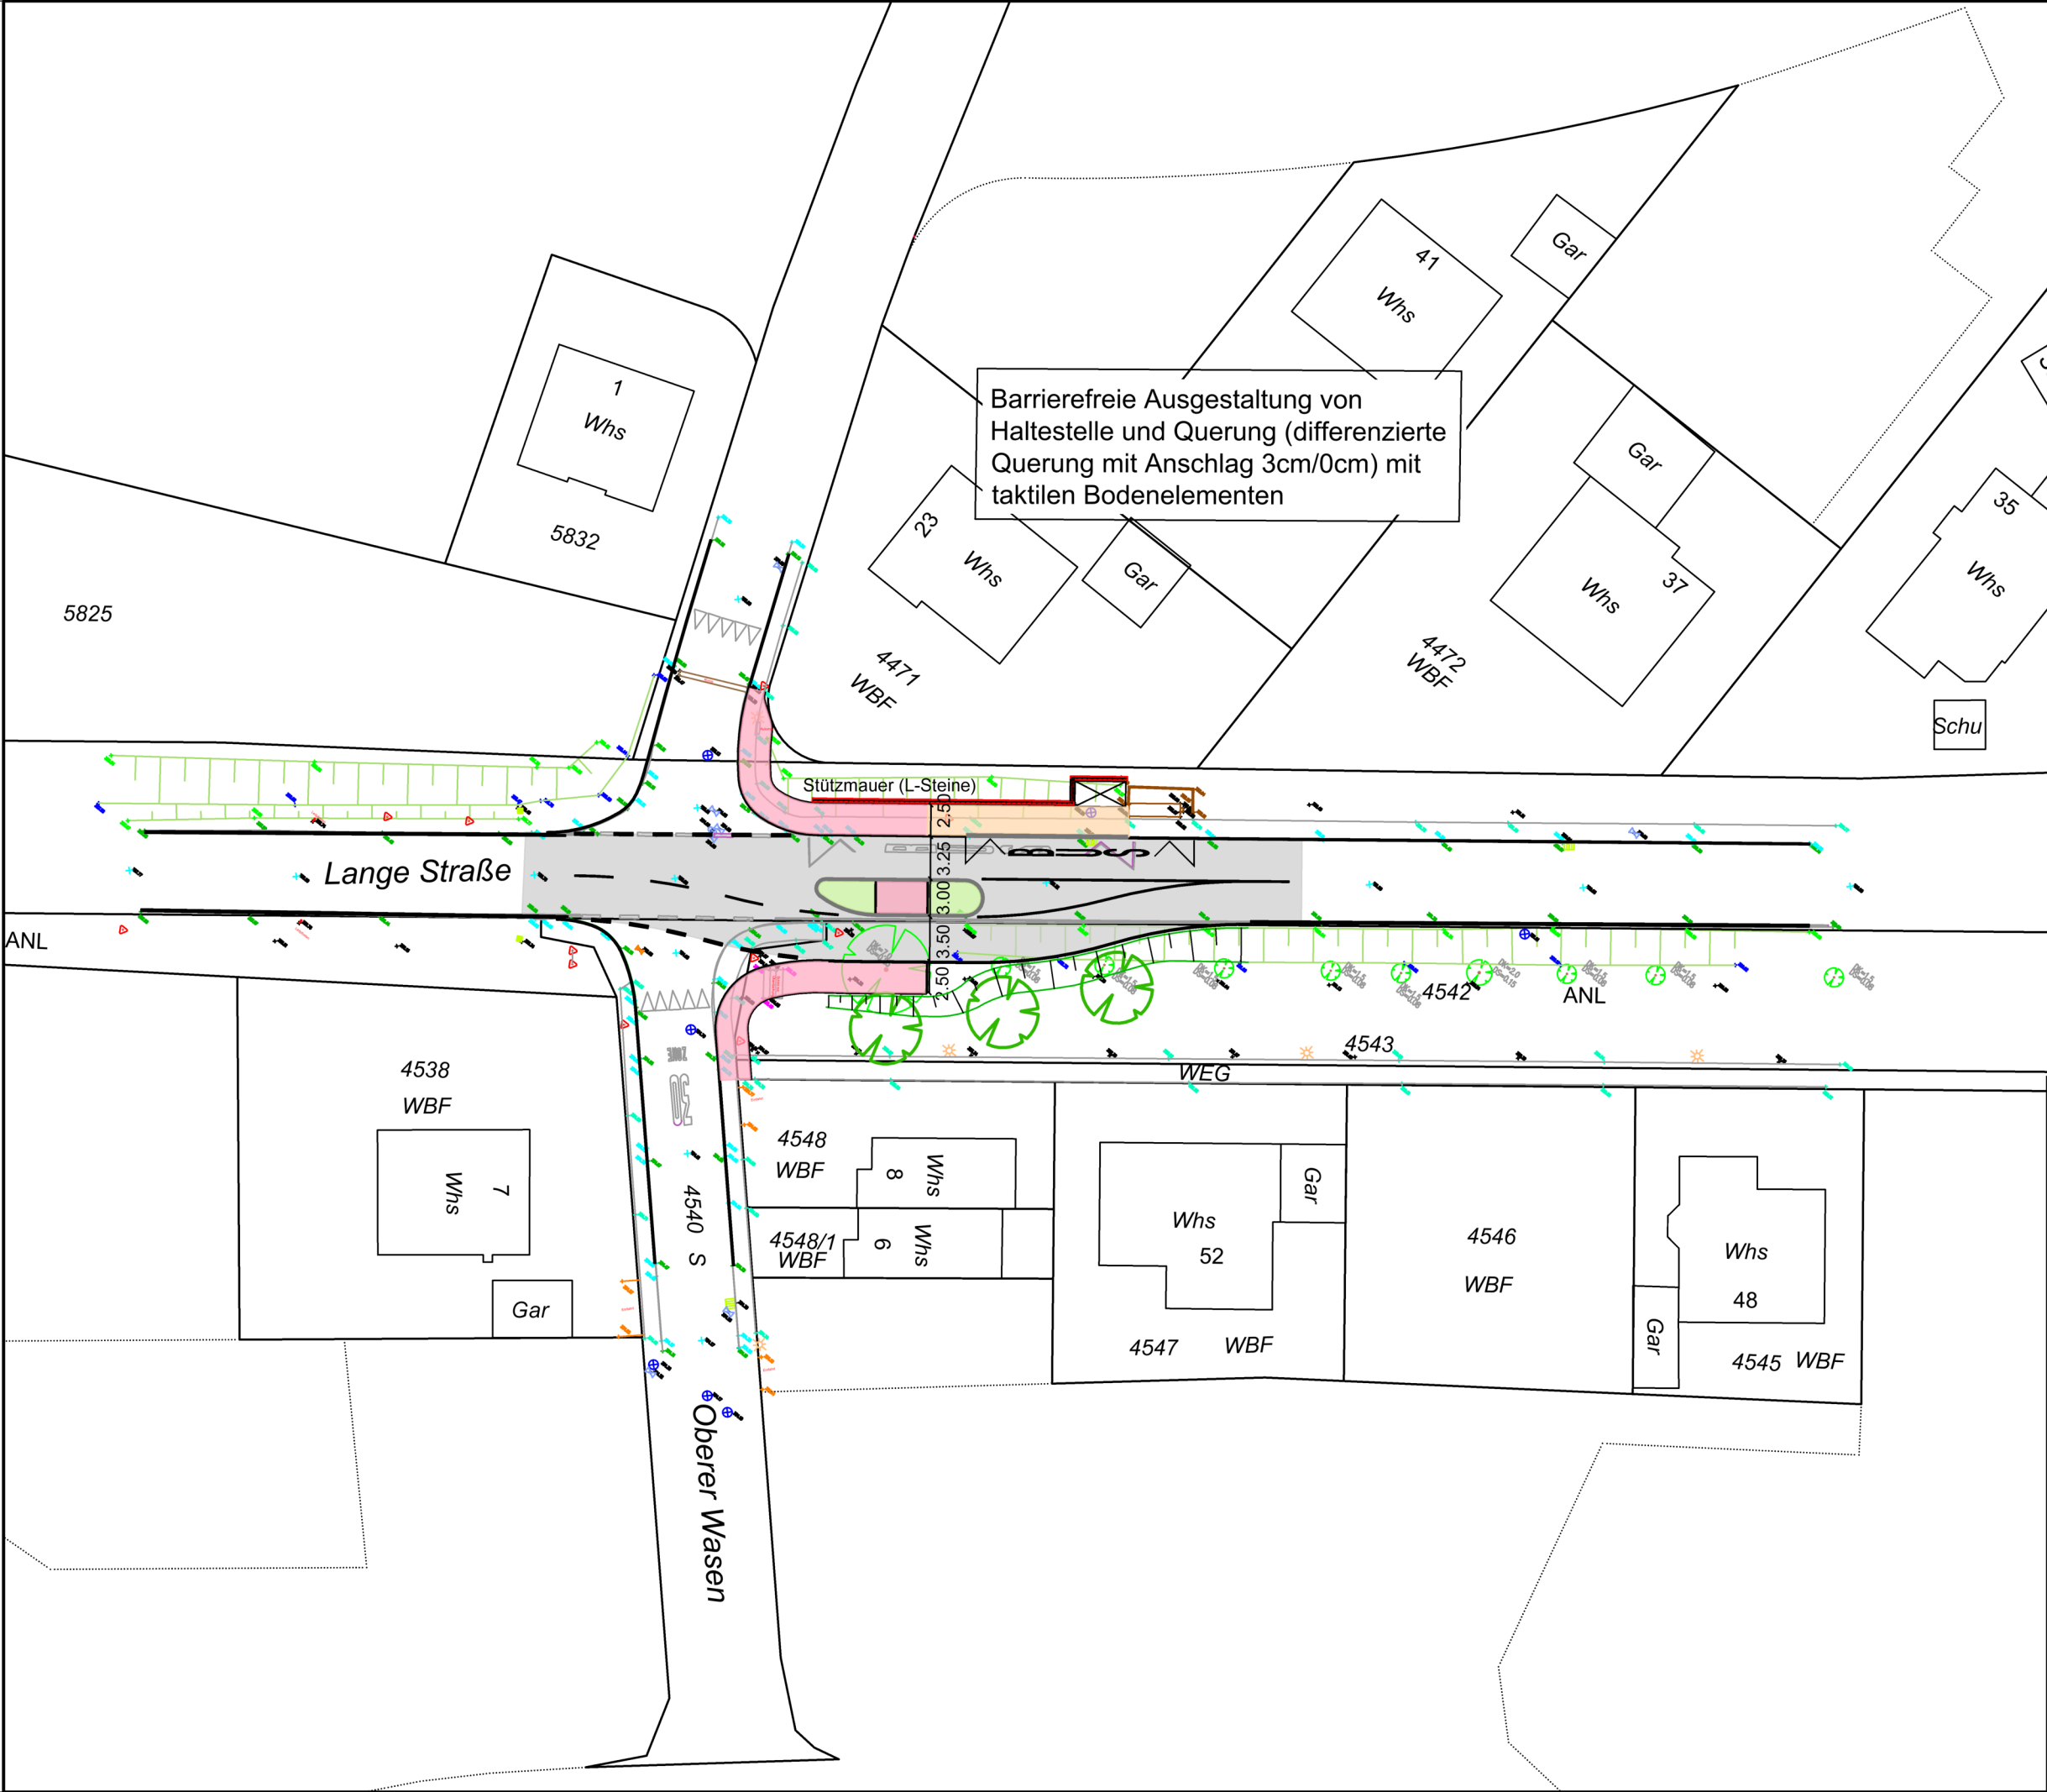

KOEHLER & LEUTWEIN
Ingenieurbüro für Verkehrswesen
Greschbachstraße 12 · 76229 Karlsruhe
Tel: 0721-96260-0 · mail@koehler-leutwein.de

	Datum	Name
bearbeitet	06/23	Strohmenger

Gemeinde Karlsbad



L 622 Ittersbach
Querungshilfe für Geh-/Radverkehr
Barrierefreier Ausbau Bushaltestelle

Maßstab:
1:500

Verkehrstechnischer Vorentwurf

Lageplan

2

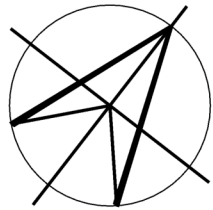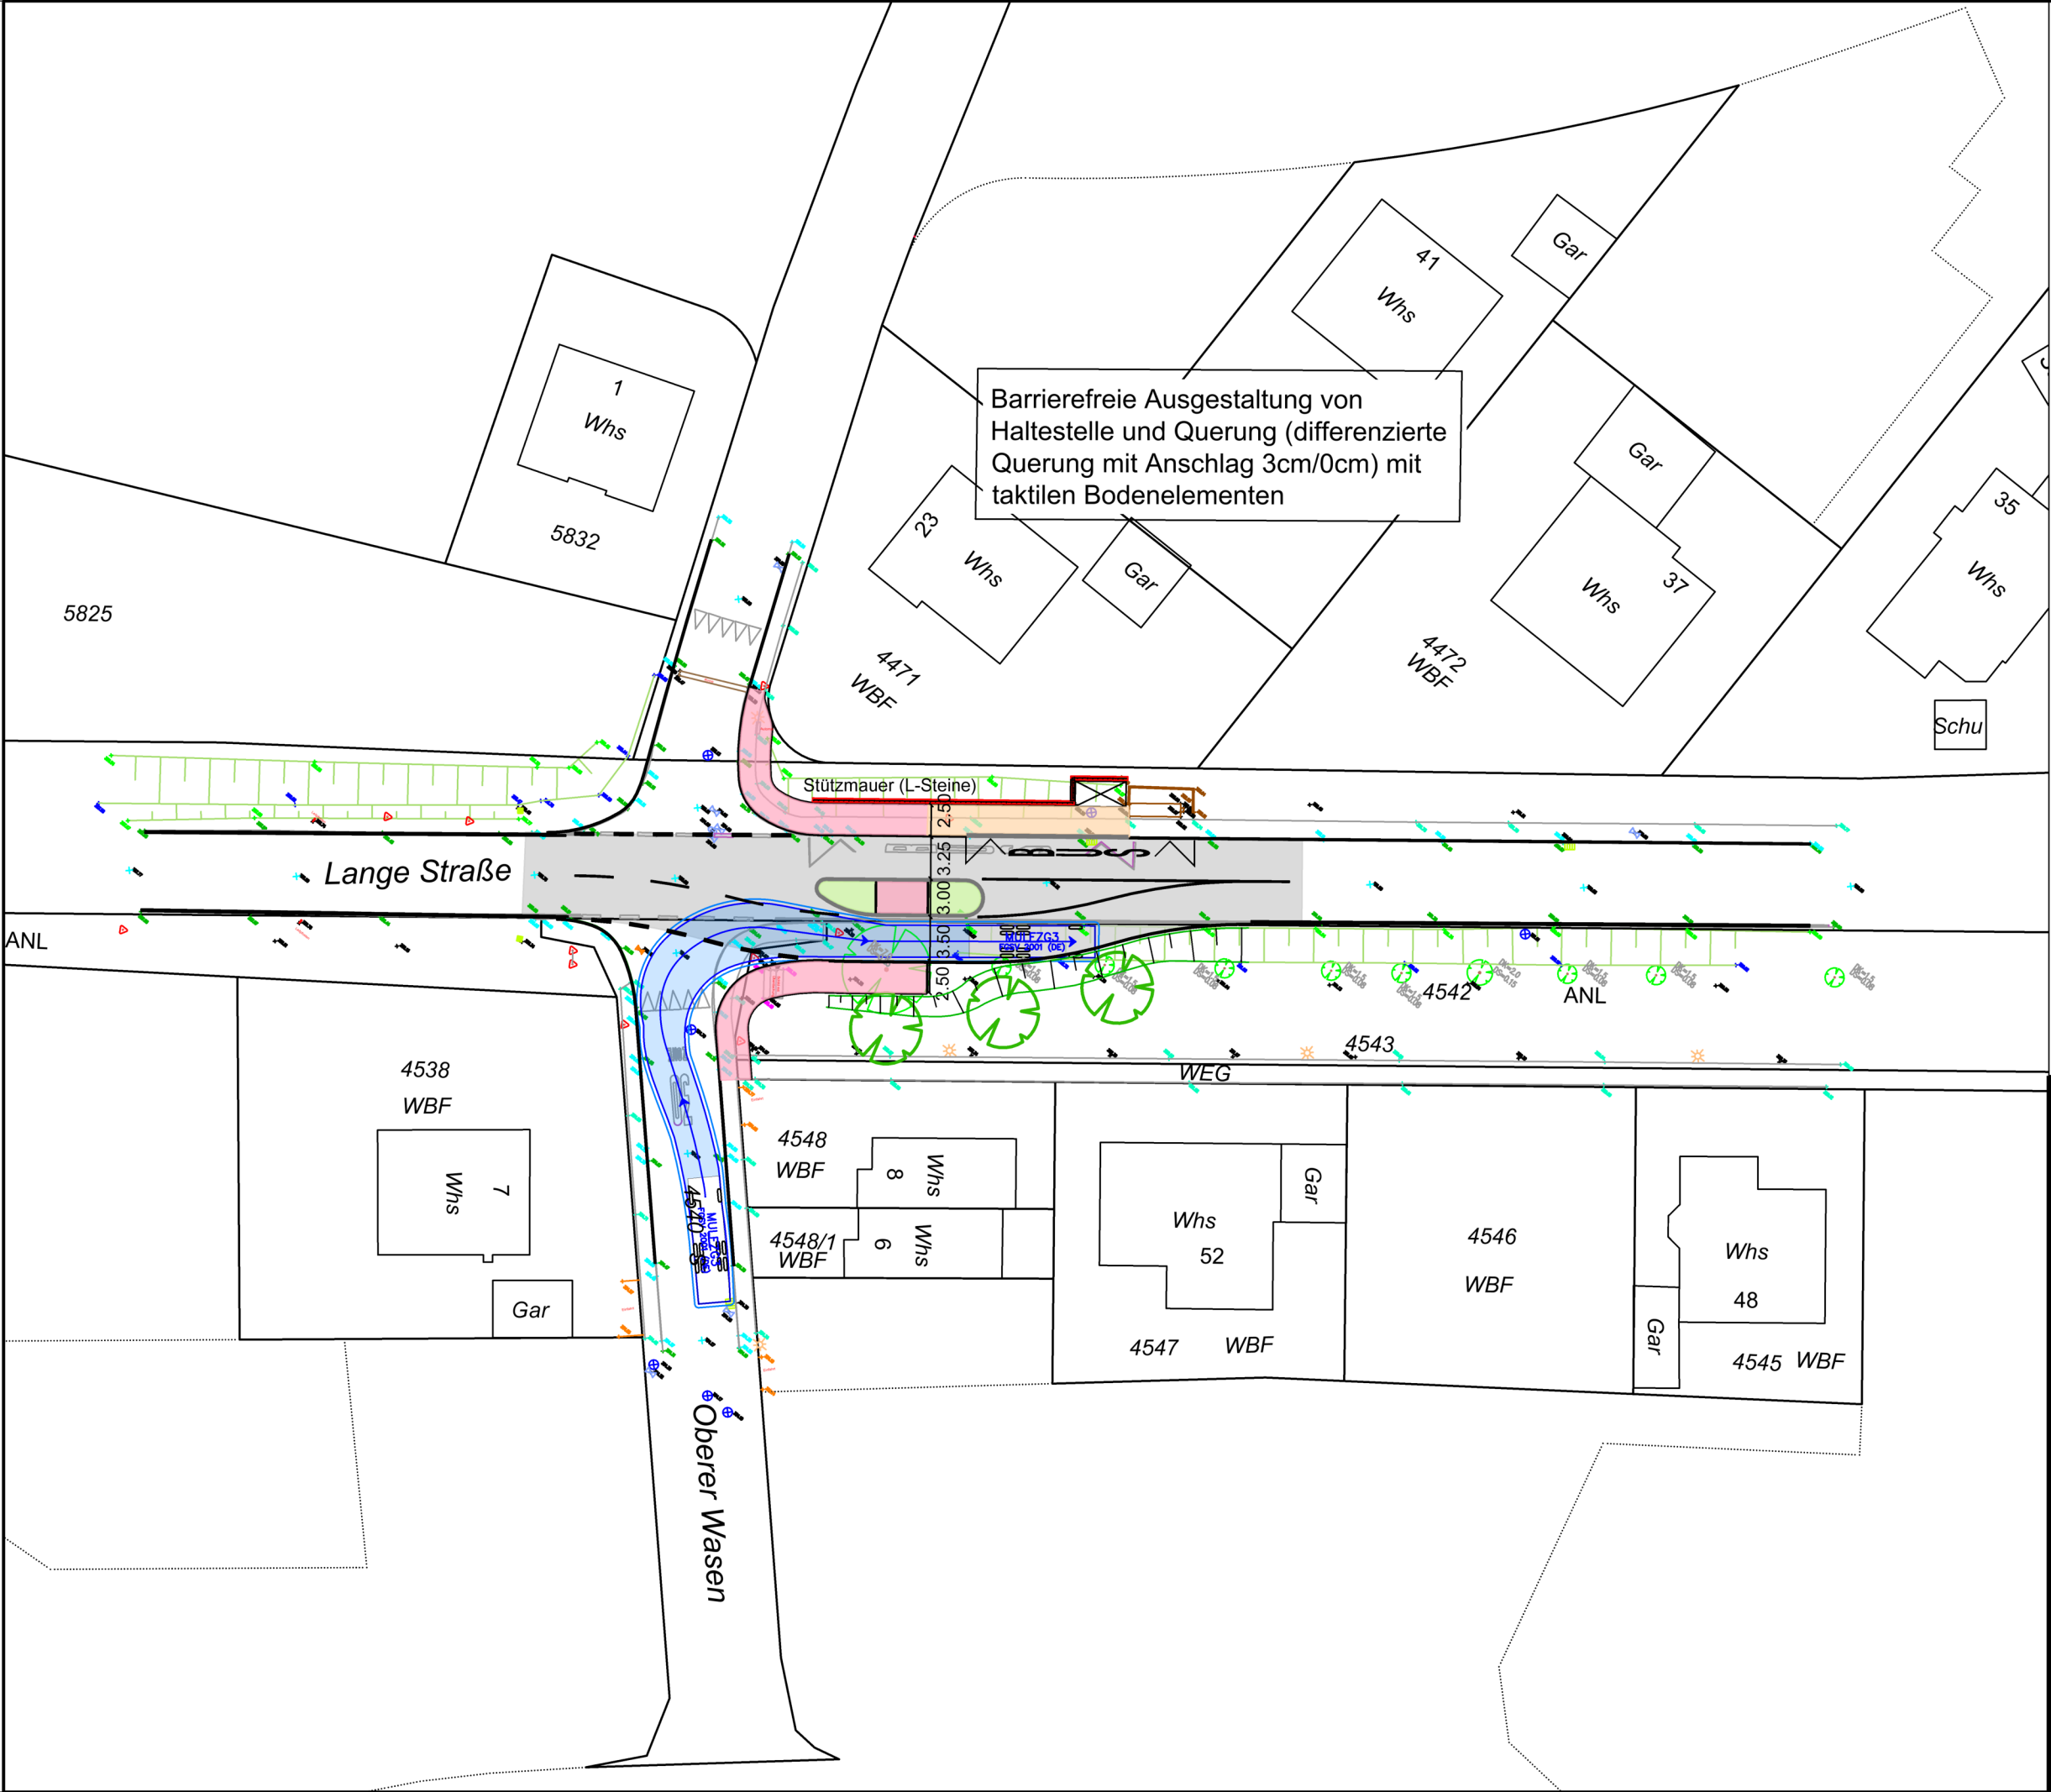

KOEHLER & LEUTWEIN
Ingenieurbüro für Verkehrswesen
Greschbachstraße 12 · 76229 Karlsruhe
Tel: 0721-96260-0 · mail@koehler-leutwein.de

	Datum	Name
bearbeitet	06/23	Strohmenger

Gemeinde Karlsbad

L 622 Ittersbach
Querungshilfe für Geh-/Radverkehr
Barrierefreier Ausbau Bushaltestelle

Maßstab:
1:500

Verkehrstechnischer Vorentwurf

Lageplan mit Schleppkurve Müllfahrzeug

3

