


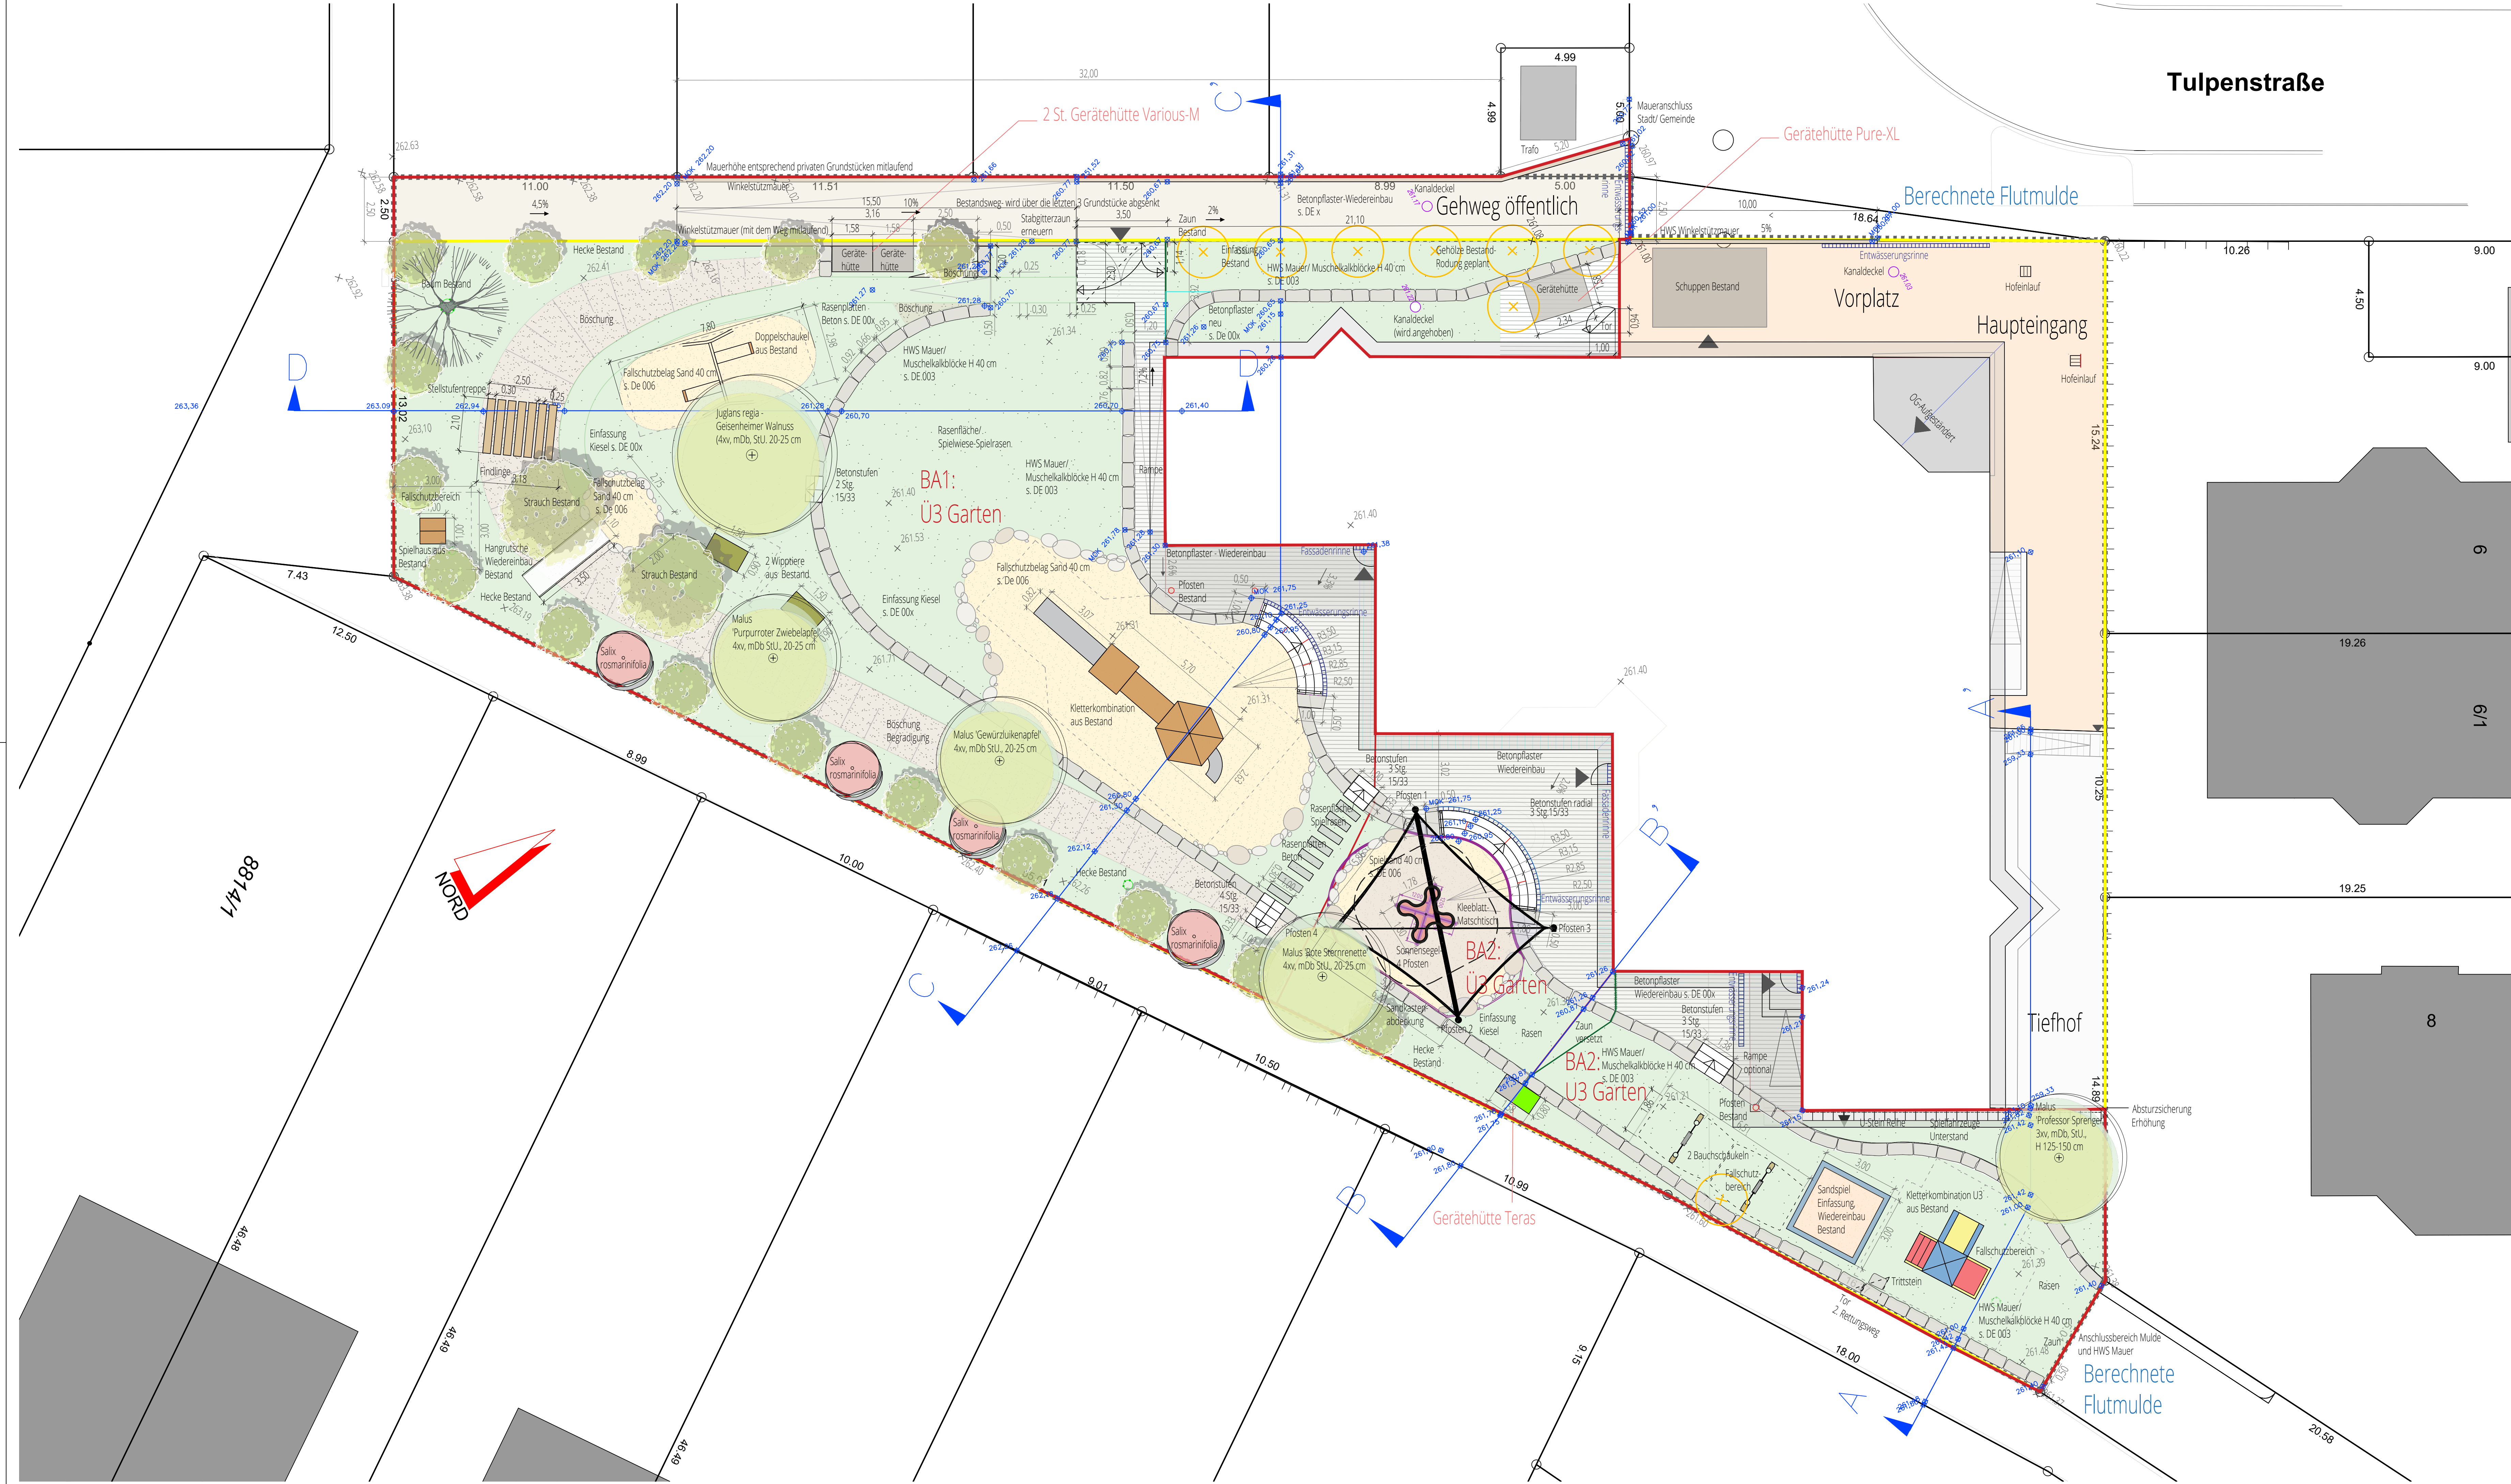

LEGENDE

GRENZE DES BEARBEITUNGSGEBIETES

GRENZE DES KITA BEREICHES

261.25

HOHEN PLANUNG

261.25

HOHEN BESTAND

BEFESTIGTE FLÄCHE

SPIELSAND

FALLSCHUTZKIES

WINKELSTÜTZMAUER

RASENPLATTEN BETON mit Trittschall - Sagina subulata 'Minima' - Sternmoos

HWS-MAUER MUSCHELKALKSTEIN

BETONPFLASTER WIEDERBAU

RASENPLATTEN BETON

AUSSTATTUNG

FINDLINGE

KANTHOLZ

STABGITTERZAUN

EINFASSUNG KIESEL

VEGETATIONSFLÄCHE

SPIELRASEN

STRÄUCHER BESTAND

STRÄUCHER PLANUNG - Salix rosmarinifolia

BÄUME

BAUME PLANUNG

BAUM BESTAND

BAUME RODUNG

01	XXXX-XX-XX	Ge	-----
00	2023-12-12	Ge	ERSTELLT

urn

datum

gezeichnet

überprüft

Grundlage:
Topografische Geländeaufnahme 13.-18.10.22
Vermessungsbüro Schuster, Karlsbad-Spielberg

Nullhöhe:
±0.00 = 261.25

Koordinatenbezug:
DHHN2016 bezogen auf GCG 2016

Höhenbezug:

Übersichtsplan:

Projekt:
Kindergarten St. Franziskus Langensteinbach
Umgestaltung Freianlagen

Bauherr:
Gemeinde Karlsbad
Hirttenstraße 14
76307 Karlsbad

Zeichnung:
Lageplan

Maßstab: 1:100	Gezeichnet: CP	Geprüft:	Format: 1189x594	Datum: 20231212
-------------------	-------------------	----------	---------------------	--------------------

Proj.-Nr.: 23-012	Planungsphase: 05	Planart: LP	Plan-Nr.: 001	Index: 001
----------------------	----------------------	----------------	------------------	---------------

SETUP

LANDSCHAFTS
ARCHITEKTUR

SETUP LANDSCHAFTSARCHITEKTUR bdla PartG mbB
Heidenheimer Str. 8
71229 Leonberg
Finnerstraße 2
76137 Karlsruhe
info@setup-la.de

Tel. +49 (0) 7152 939 63 0
Fax +49 (0) 7152 939 63 33
Tel. +49 (0) 721 830 54 01
Fax +49 (0) 721 830 54 00
setup-landschaftsarchitektur.de

**PLANSTAND
AUSSCHREIBUNG
-LV neu**