


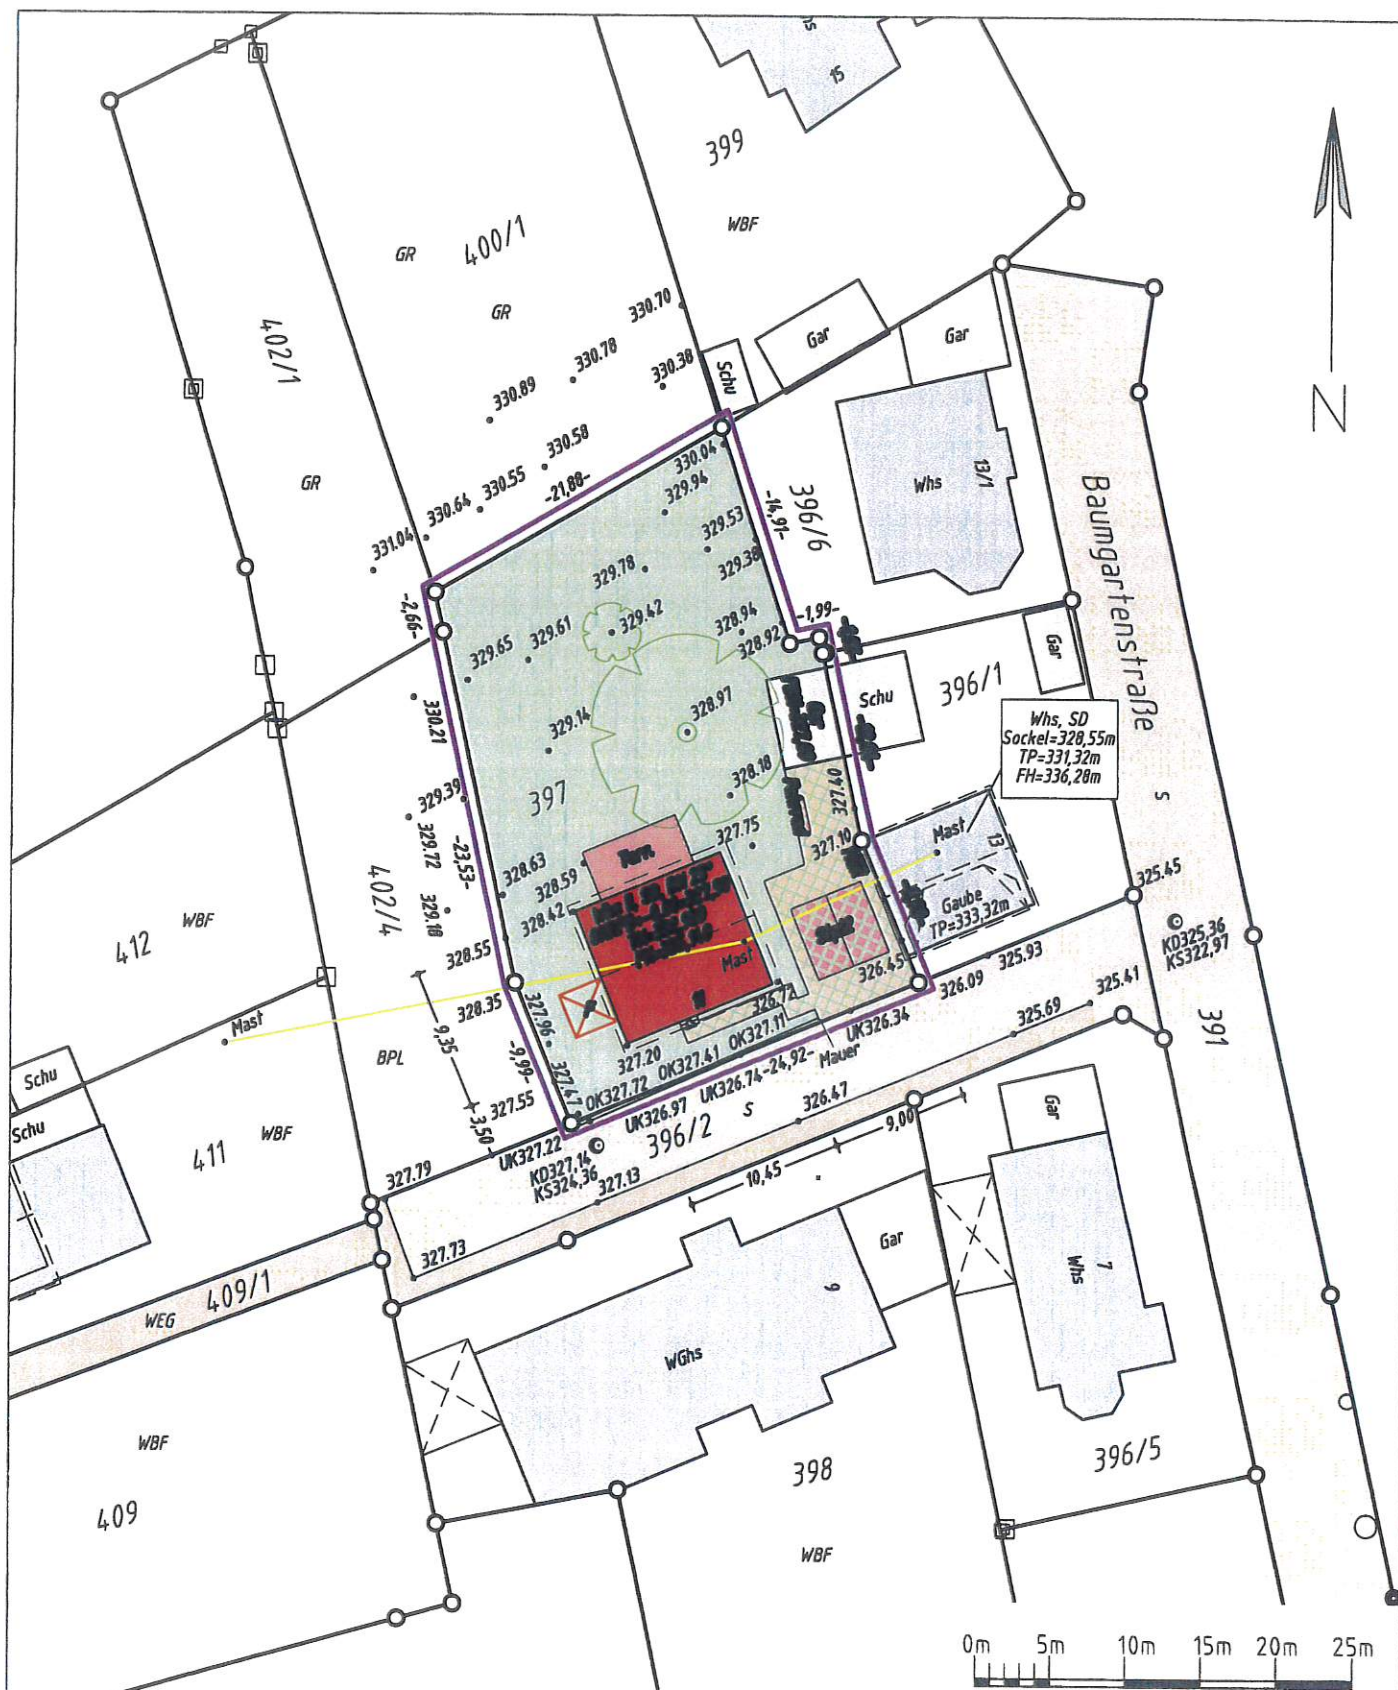

Die angegebenen Höhen beziehen sich auf m ü. NHN (DHHN2016).

Maßstab 1:500

Lageplan

zeichnerischer Teil zum Bauantrag
gemäß § 4 Abs. 2-5 der LBOVVO

Rastatt, den 04.12.2023

Gemeinde: Karlsbad
Gemarkung: Ittersbach
Landkreis: Karlsruhe
Flurstücksnr: 397
Bauvorhaben: Errichtung Einfamilienhaus
Bauherr: Stefan Ullrich und Diana Uria

Weitere als die dargestellten unterirdischen Leitungen sind dem Planfertiger nicht bekannt.

Abstandsflächennachweise und Berechnungen siehe Folgeblatt.

FURRER



Hindenburgstraße 2
76437 Rastatt
fon (0 72 22) 9 14 99-00
fax (0 72 22) 9 14 99-01

Ingenieurbüro für
Vermessungswesen

Der Planfertiger bestätigt die Übereinstimmung des zeichnerischen Teils mit dem Auszug aus dem Liegenschaftskataster vom 12.08.2023

G. Furrer

Dipl.-Ing. (FH)
GERNOT FURRER

Sachverständiger nach
§ 5 Abs. 3 LBOVVO B-W

Hindenburgstraße 2
76437 RASTATT
Tel. 07222/9149900, Fax: - 01
E-Mail info@geofurrer.de

