

Lageplan

Zeichnerischer Teil zum Bauantrag gem. § 4 LBOVVO

Gemarkung: Langensteinbach

Flurstück Nr.: 1651/4


Maßstab 1:500

Auszug aus dem Liegenschaftskataster und Einzeichnung nach § 4 Abs. 2,3,4 (tatsächliche Bebauung) und 5 LBOVVO.

Evtl. vorhandene unterirdische bauliche Anlagen und Leitungen sind nicht dargestellt.

(x) Höhen beziehen sich auf m ü. NN.

Abweichungen gegenüber dem Grundbucheintrag sind möglich.

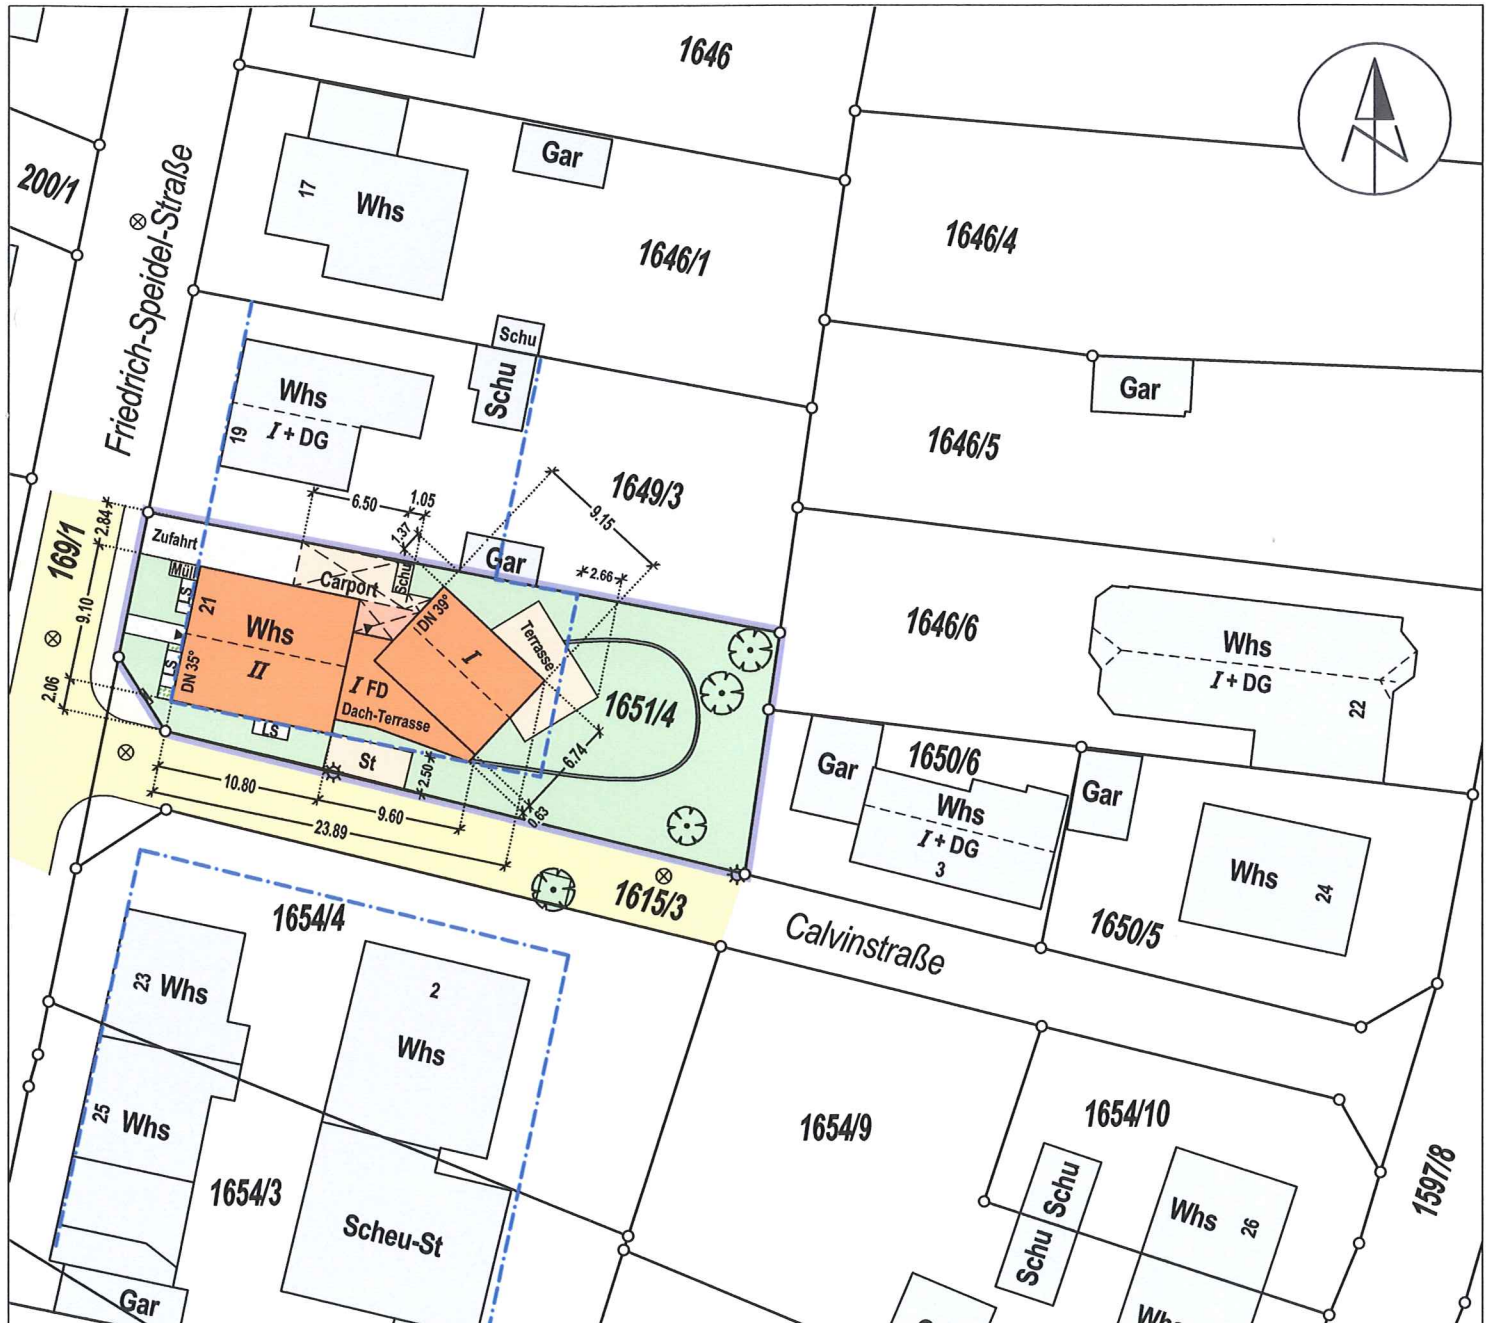

Der Planverfasser:


WA



Eintragungen durch:

11.12.2015


0,4	0,6
A	B
I	II
SD 40°-50°	SD 40°-50°
	FL

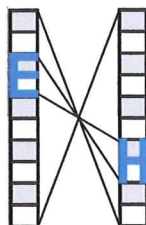


Elke Haser
Ing.- und Vermessungsbüro

Englerstrasse 26 | 76275 Ettlingen
Tel: 07243/39198 | Fax: 07243/13644
www.elke-haser.de | vermessung@elke-haser.de

Dipl.-Ing. (FH)
ELKE HASER
Sachverständige nach
§ 5 Abs.2 LBOVVO B-W
Englerstr. 26 76275 ETTLINGEN
Tel. 07243/39198 Fax 07243/13644
E-Mail: vermessung@elke-haser.de

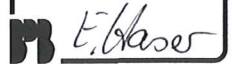

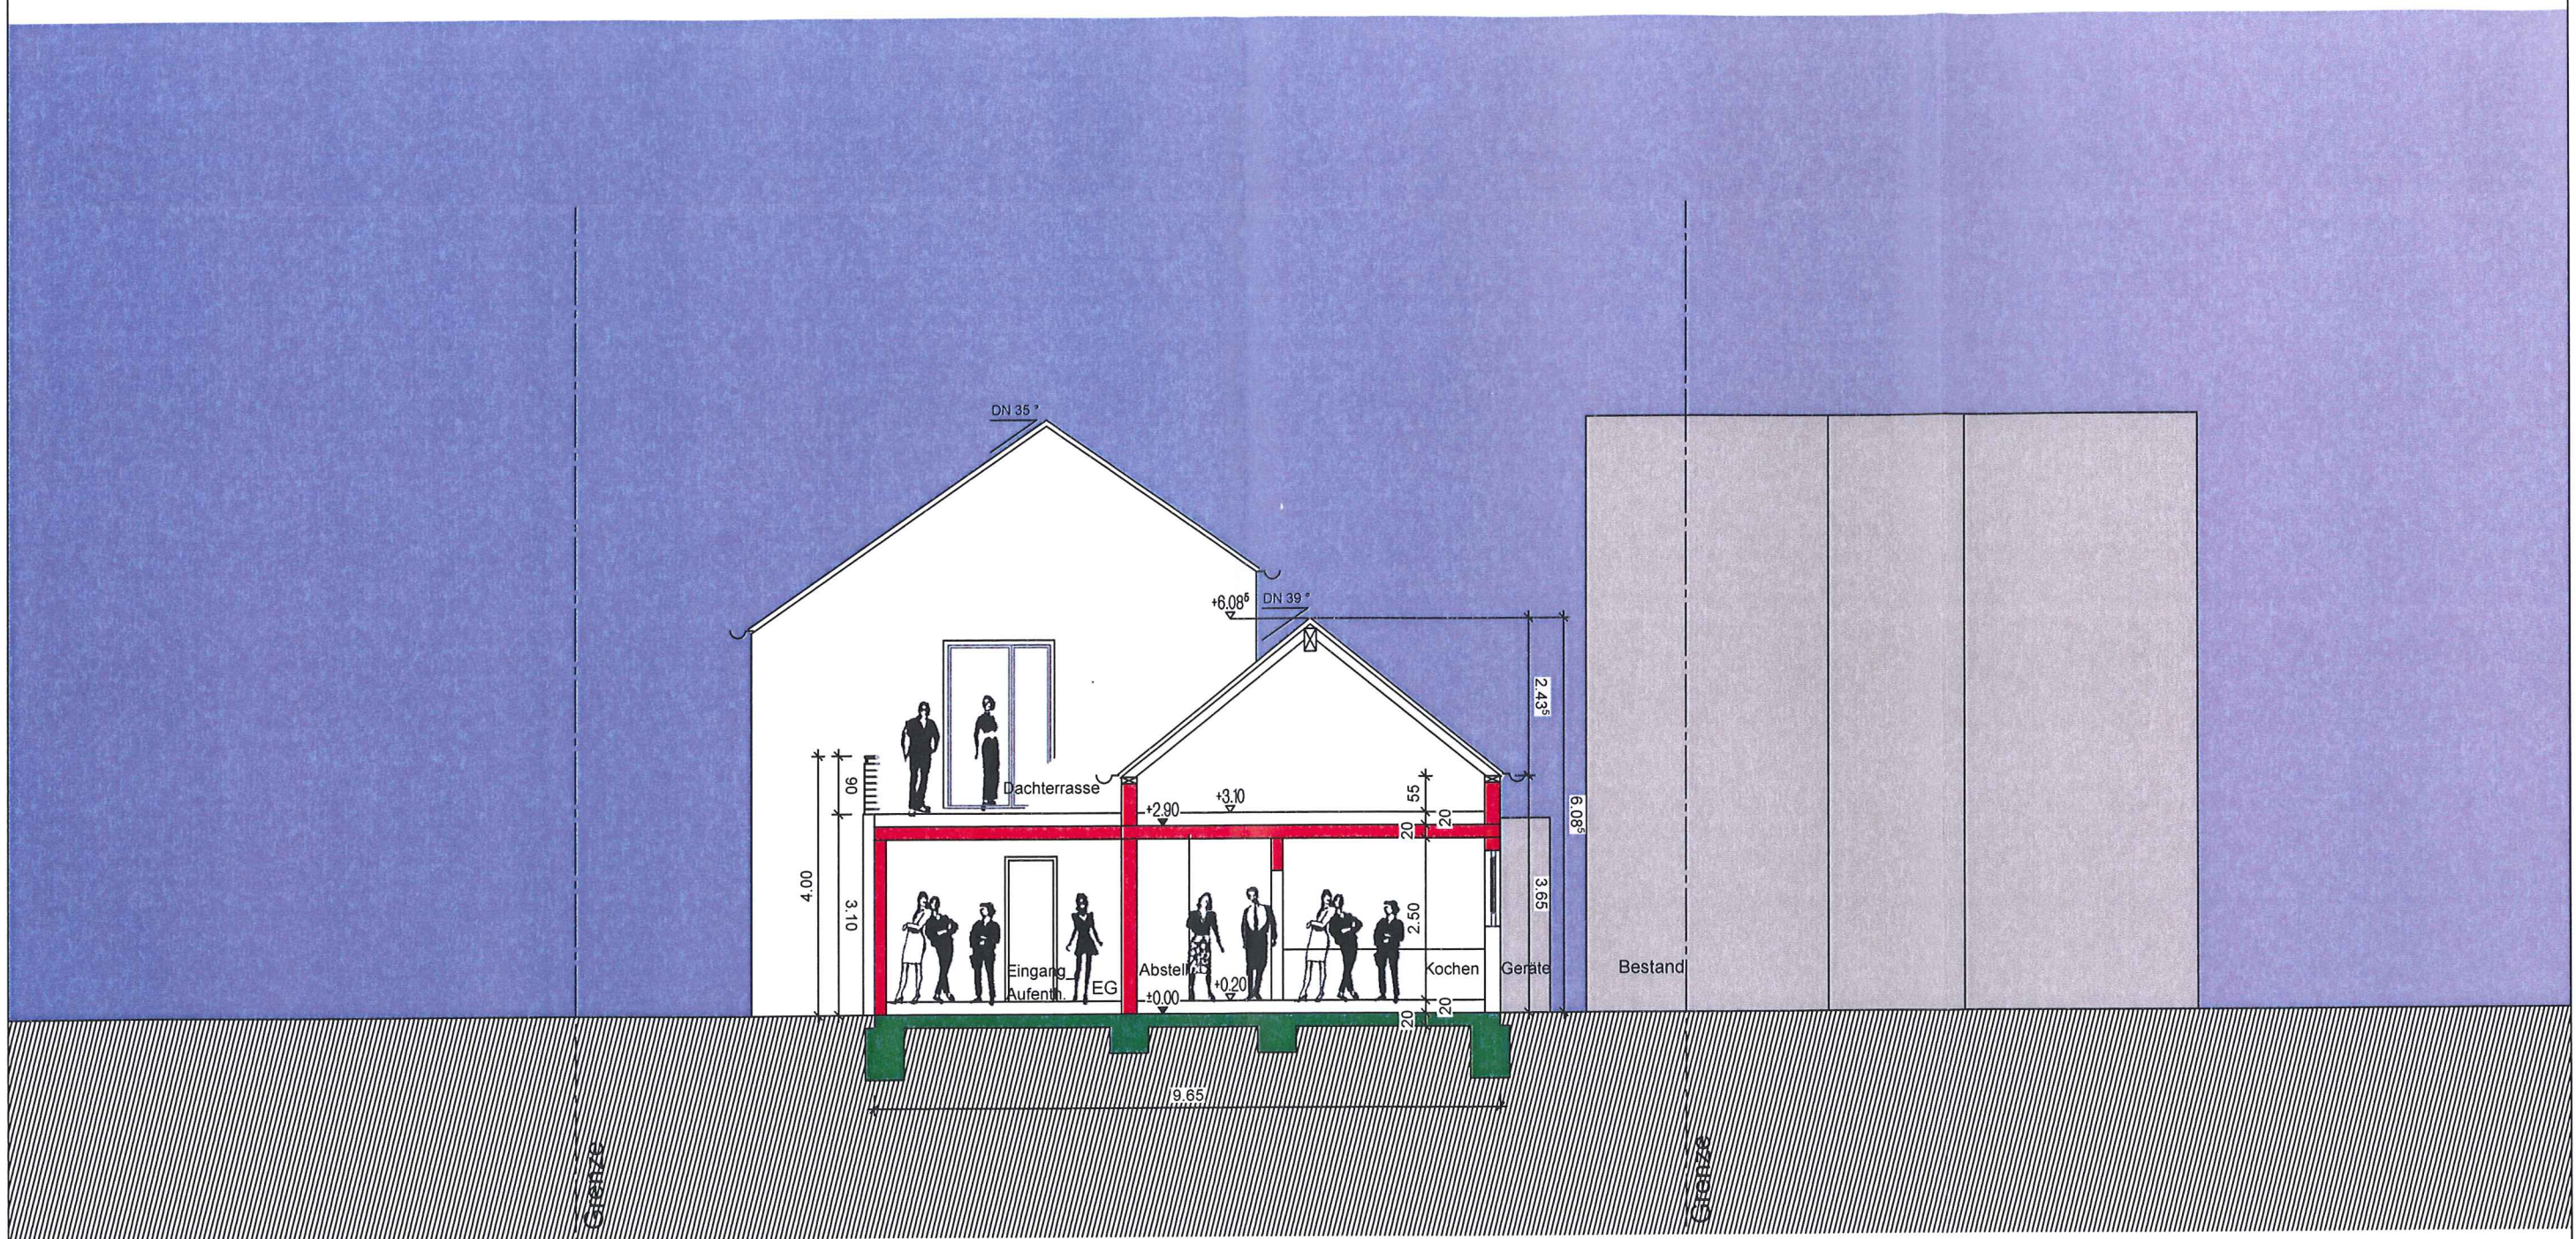

BAUGENEHMIGUNG Schnitt 1-1 M 1:100 Neubau eines Einfamilienhauses mit Carport und Stellplatz

Bauherr:

Eheleute Schüllli, Friedrich-Speidel-Str. 41, 76307 Karlsbad-Langensteinbach

Architekt:


Ing.-Büro für Bauwesen Schneider

Dipl.-Ing. (FH) Sandra Schneider, Ettlinger Str. 12,

76316 Malsch, Fon: 07246-9456575

Email: IB_joerg.schneider@web.de


AM 15. Juni 2015

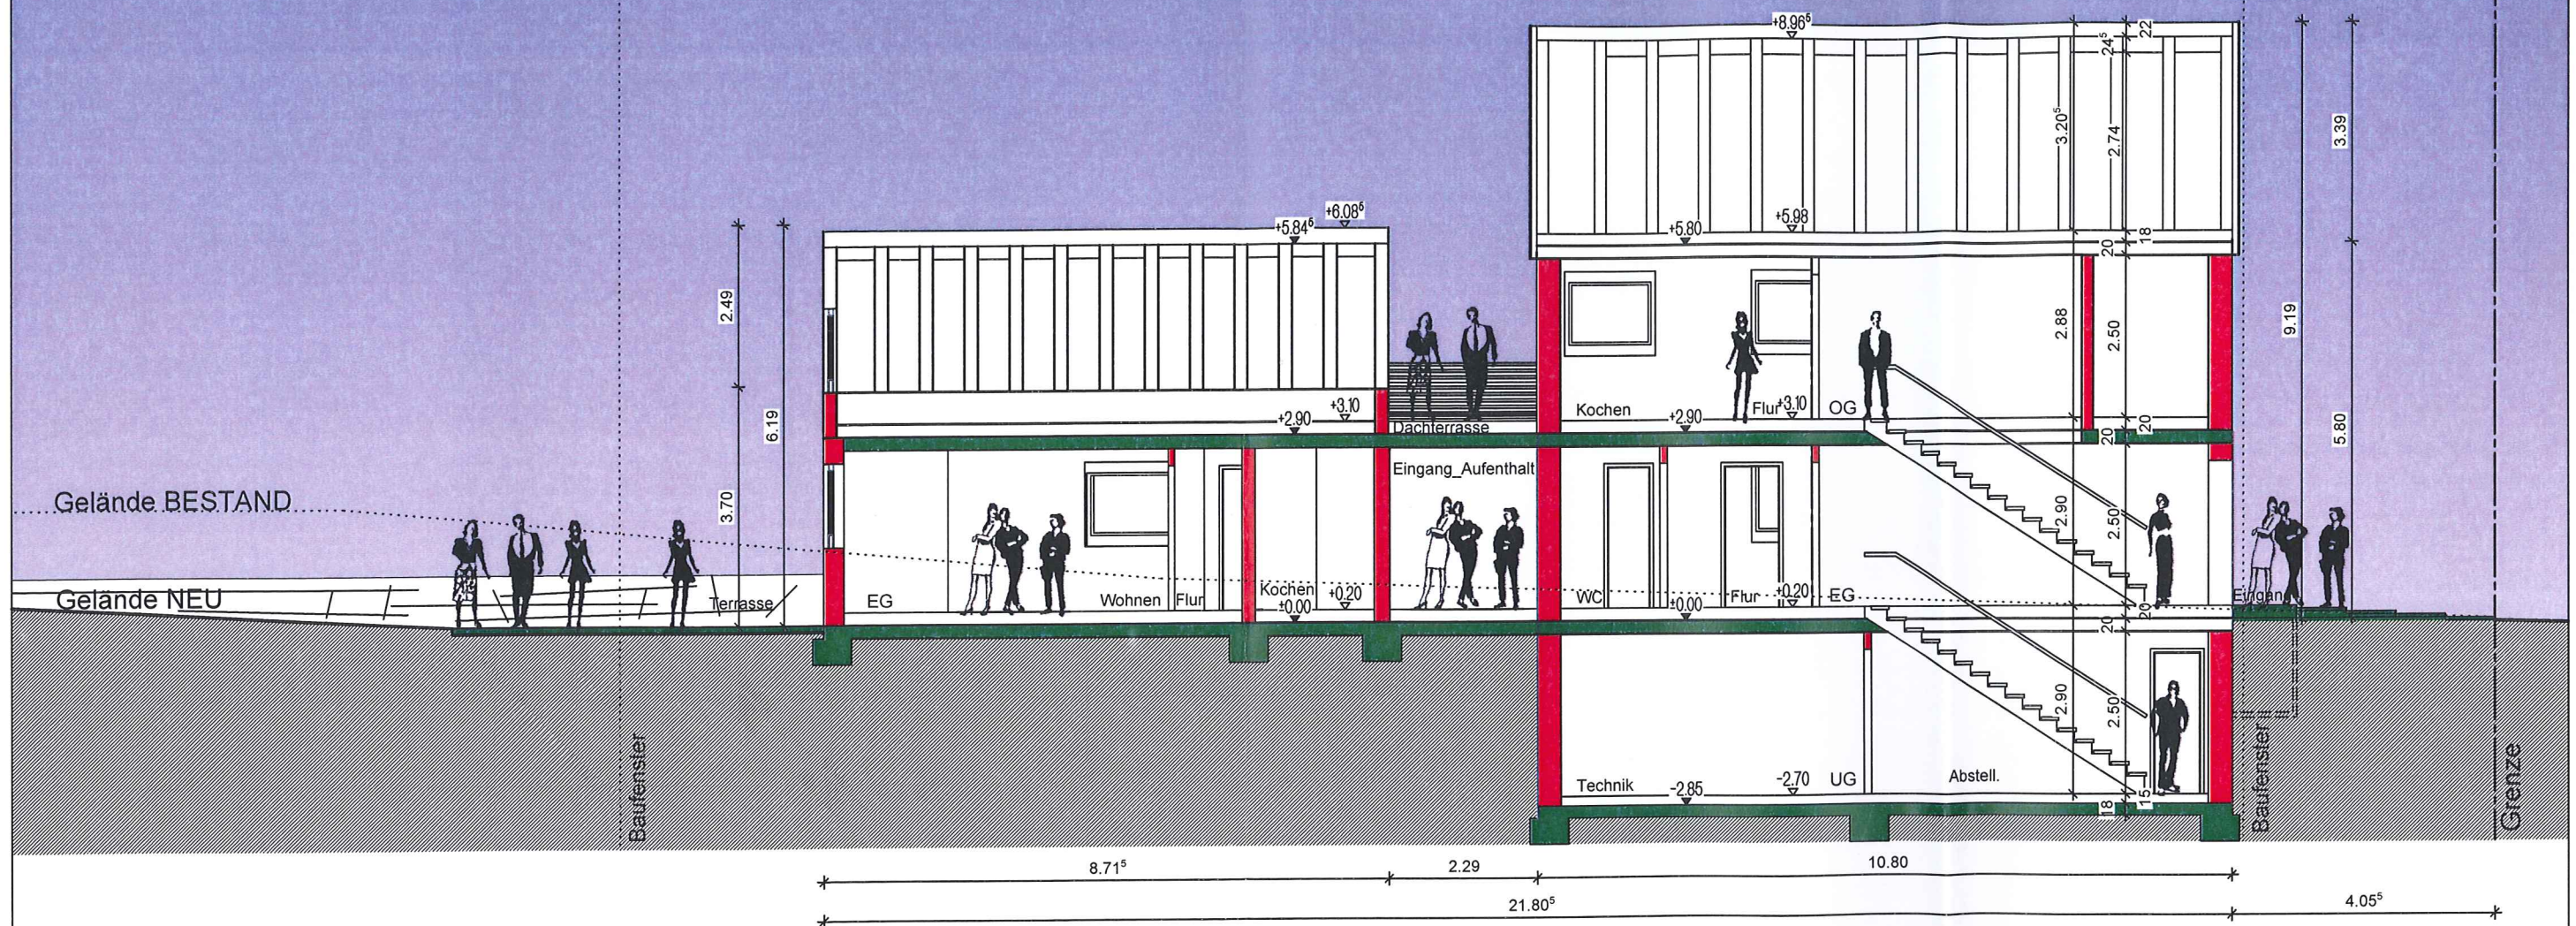

BAUGENEHMIGUNG Schnitt 2-2 M 1:100 Neubau eines Einfamilienhauses mit Carport und Stellplatz

Bauherr:
 Eheleute Schüllli, Friedrich-Speidel-Str. 41, 76307 Karlsbad-Langensteinbach
 Architekt:
 Ing.-Büro für Bauwesen Schneider
 Dipl.-Ing. (FH) Sandra Schneider, Ettlinger Str. 12,
 76316 Malsch, Fon: 07246-9456575
 Email: IB_joerg.schneider@web.de

P.M. 15.10.15

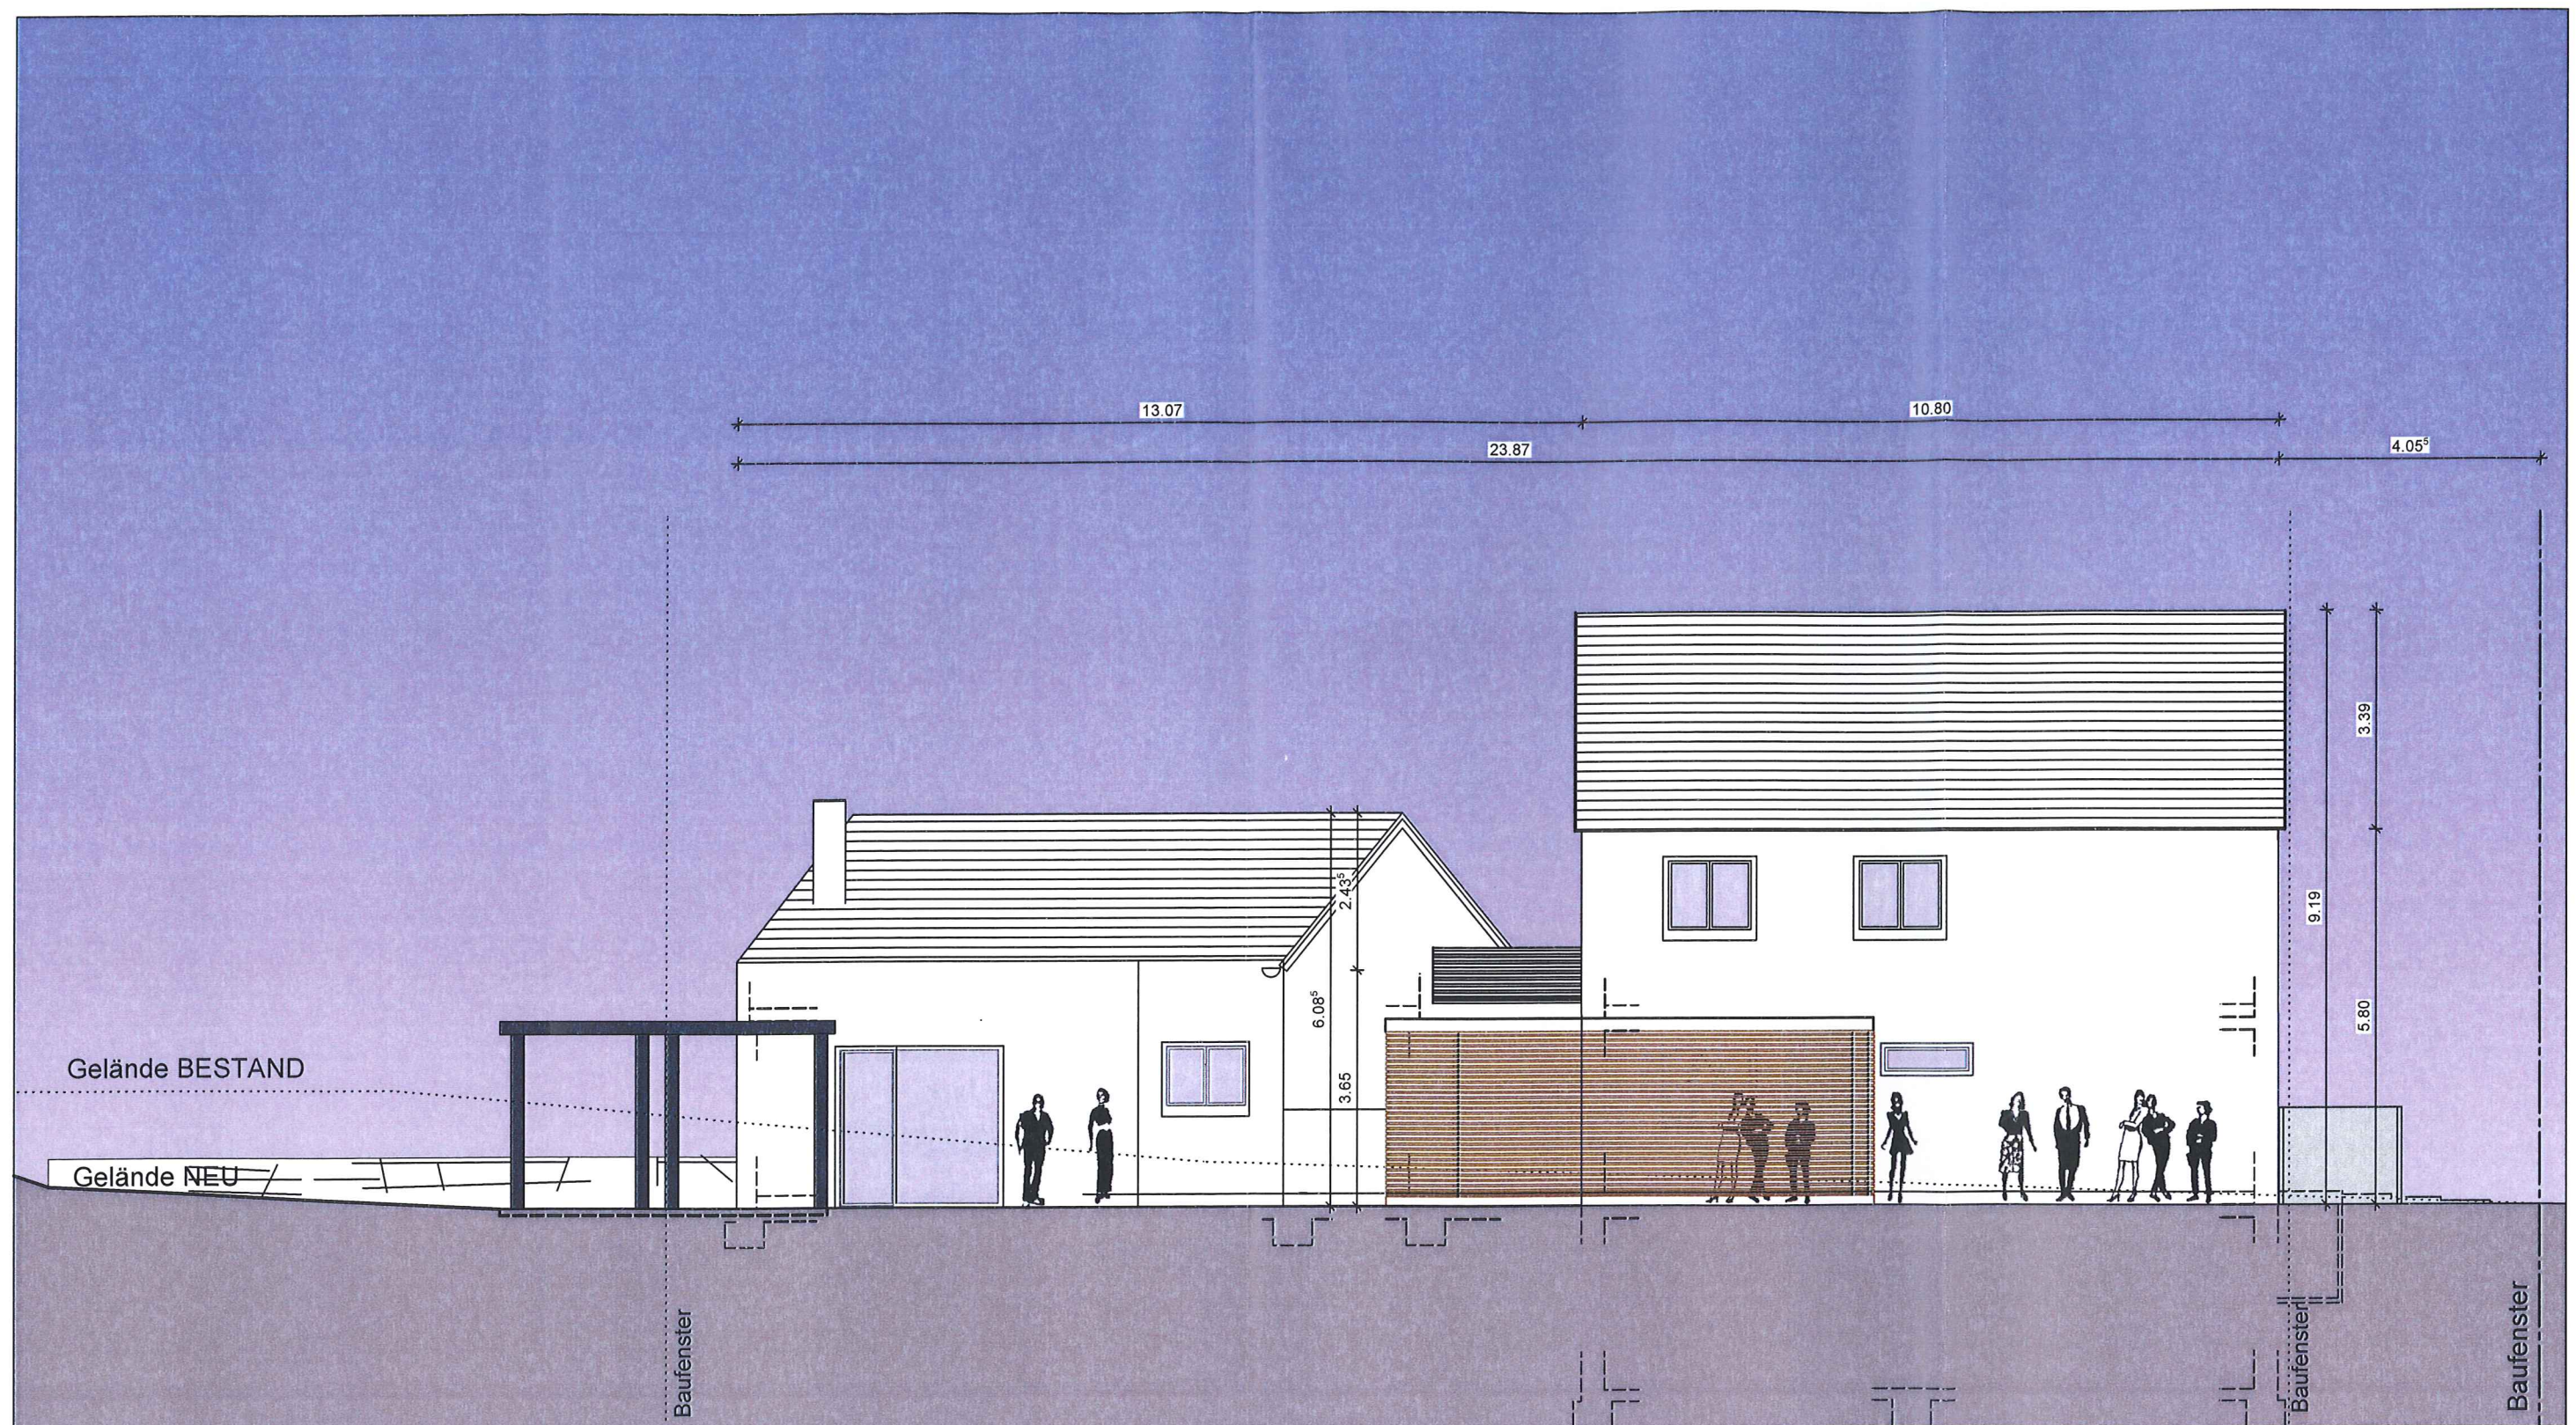

BAUGENEHMIGUNG Ansicht NORD M 1:100 Neubau eines Einfamilienhauses mit Carport und Stellplatz

Bauherr:
 Eheleute Schüllli, Friedrich-Speidel-Str. 41, 76307 Karlsbad-Langensteinbach
 Architekt:
 Ing.-Büro für Bauwesen Schneider
 Dipl.-Ing. (FH) Sandra Schneider, Ettlinger Str. 12,
 76316 Malsch, Fon: 07246-9456575
 Email: IB_joerg.schneider@web.de


19.11.15 Schüllli



BAUGENEHMIGUNG Ansicht SÜD M 1:100 Neubau eines Einfamilienhauses mit Carport und Stellplatz

Bauherr:
 Eheleute Schüllli, Friedrich-Speidel-Str. 41, 76307 Karlsbad-Langensteinbach
 Architekt:
 Ing.-Büro für Bauwesen Schneider
 Dipl.-Ing. (FH) Sandra Schneider, Ettlinger Str. 12,
 76316 Malsch, Fon: 07246-9456575
 Email: IB_joerg.schneider@web.de


19.11.15 *[Signature]*

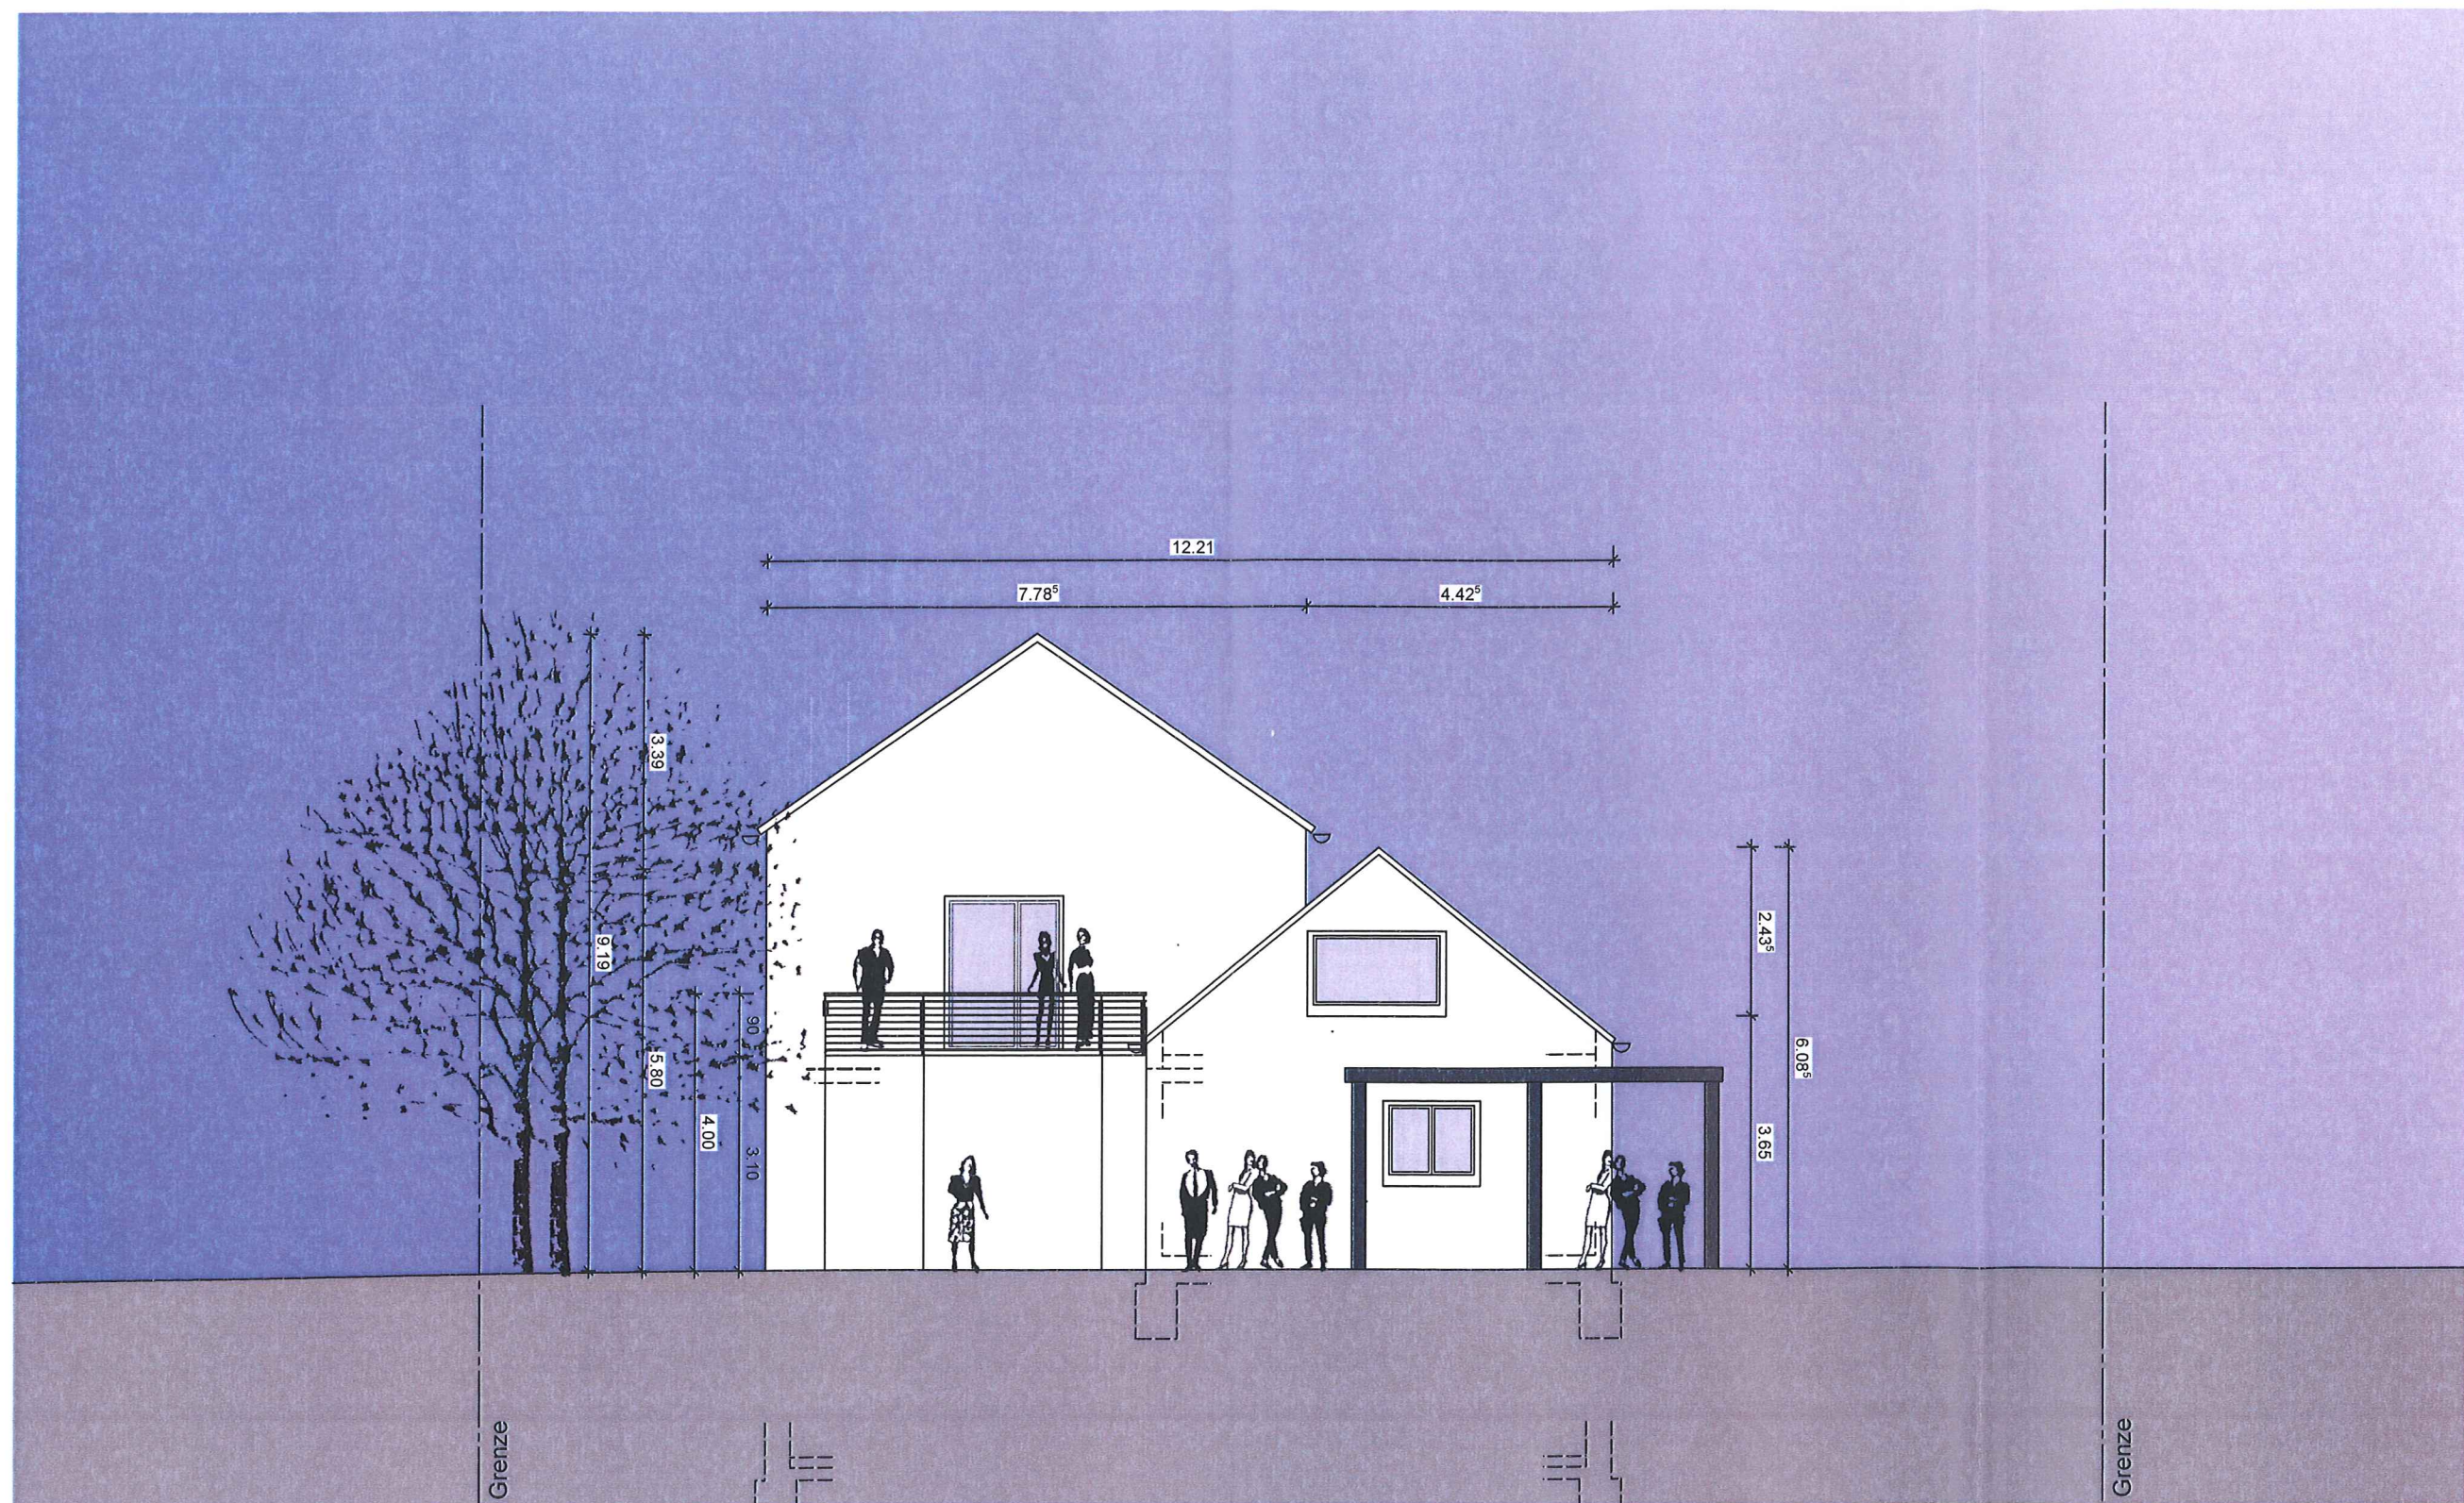

BAUGENEHMIGUNG Ansicht OST M 1:100 Neubau eines Einfamilienhauses mit Carport und Stellplatz

Bauherr:
 Eheleute Schüllli, Friedrich-Speidel-Str. 41, 76307 Karlsbad-Langensteinbach
 Architekt:
 Ing.-Büro für Bauwesen Schneider
 Dipl.-Ing. (FH) Sandra Schneider, Ettlinger Str. 12,
 76316 Malsch, Fon: 07246-9456575
 Email: IB_joerg.schneider@web.de

19.11.15 *[Signature]*

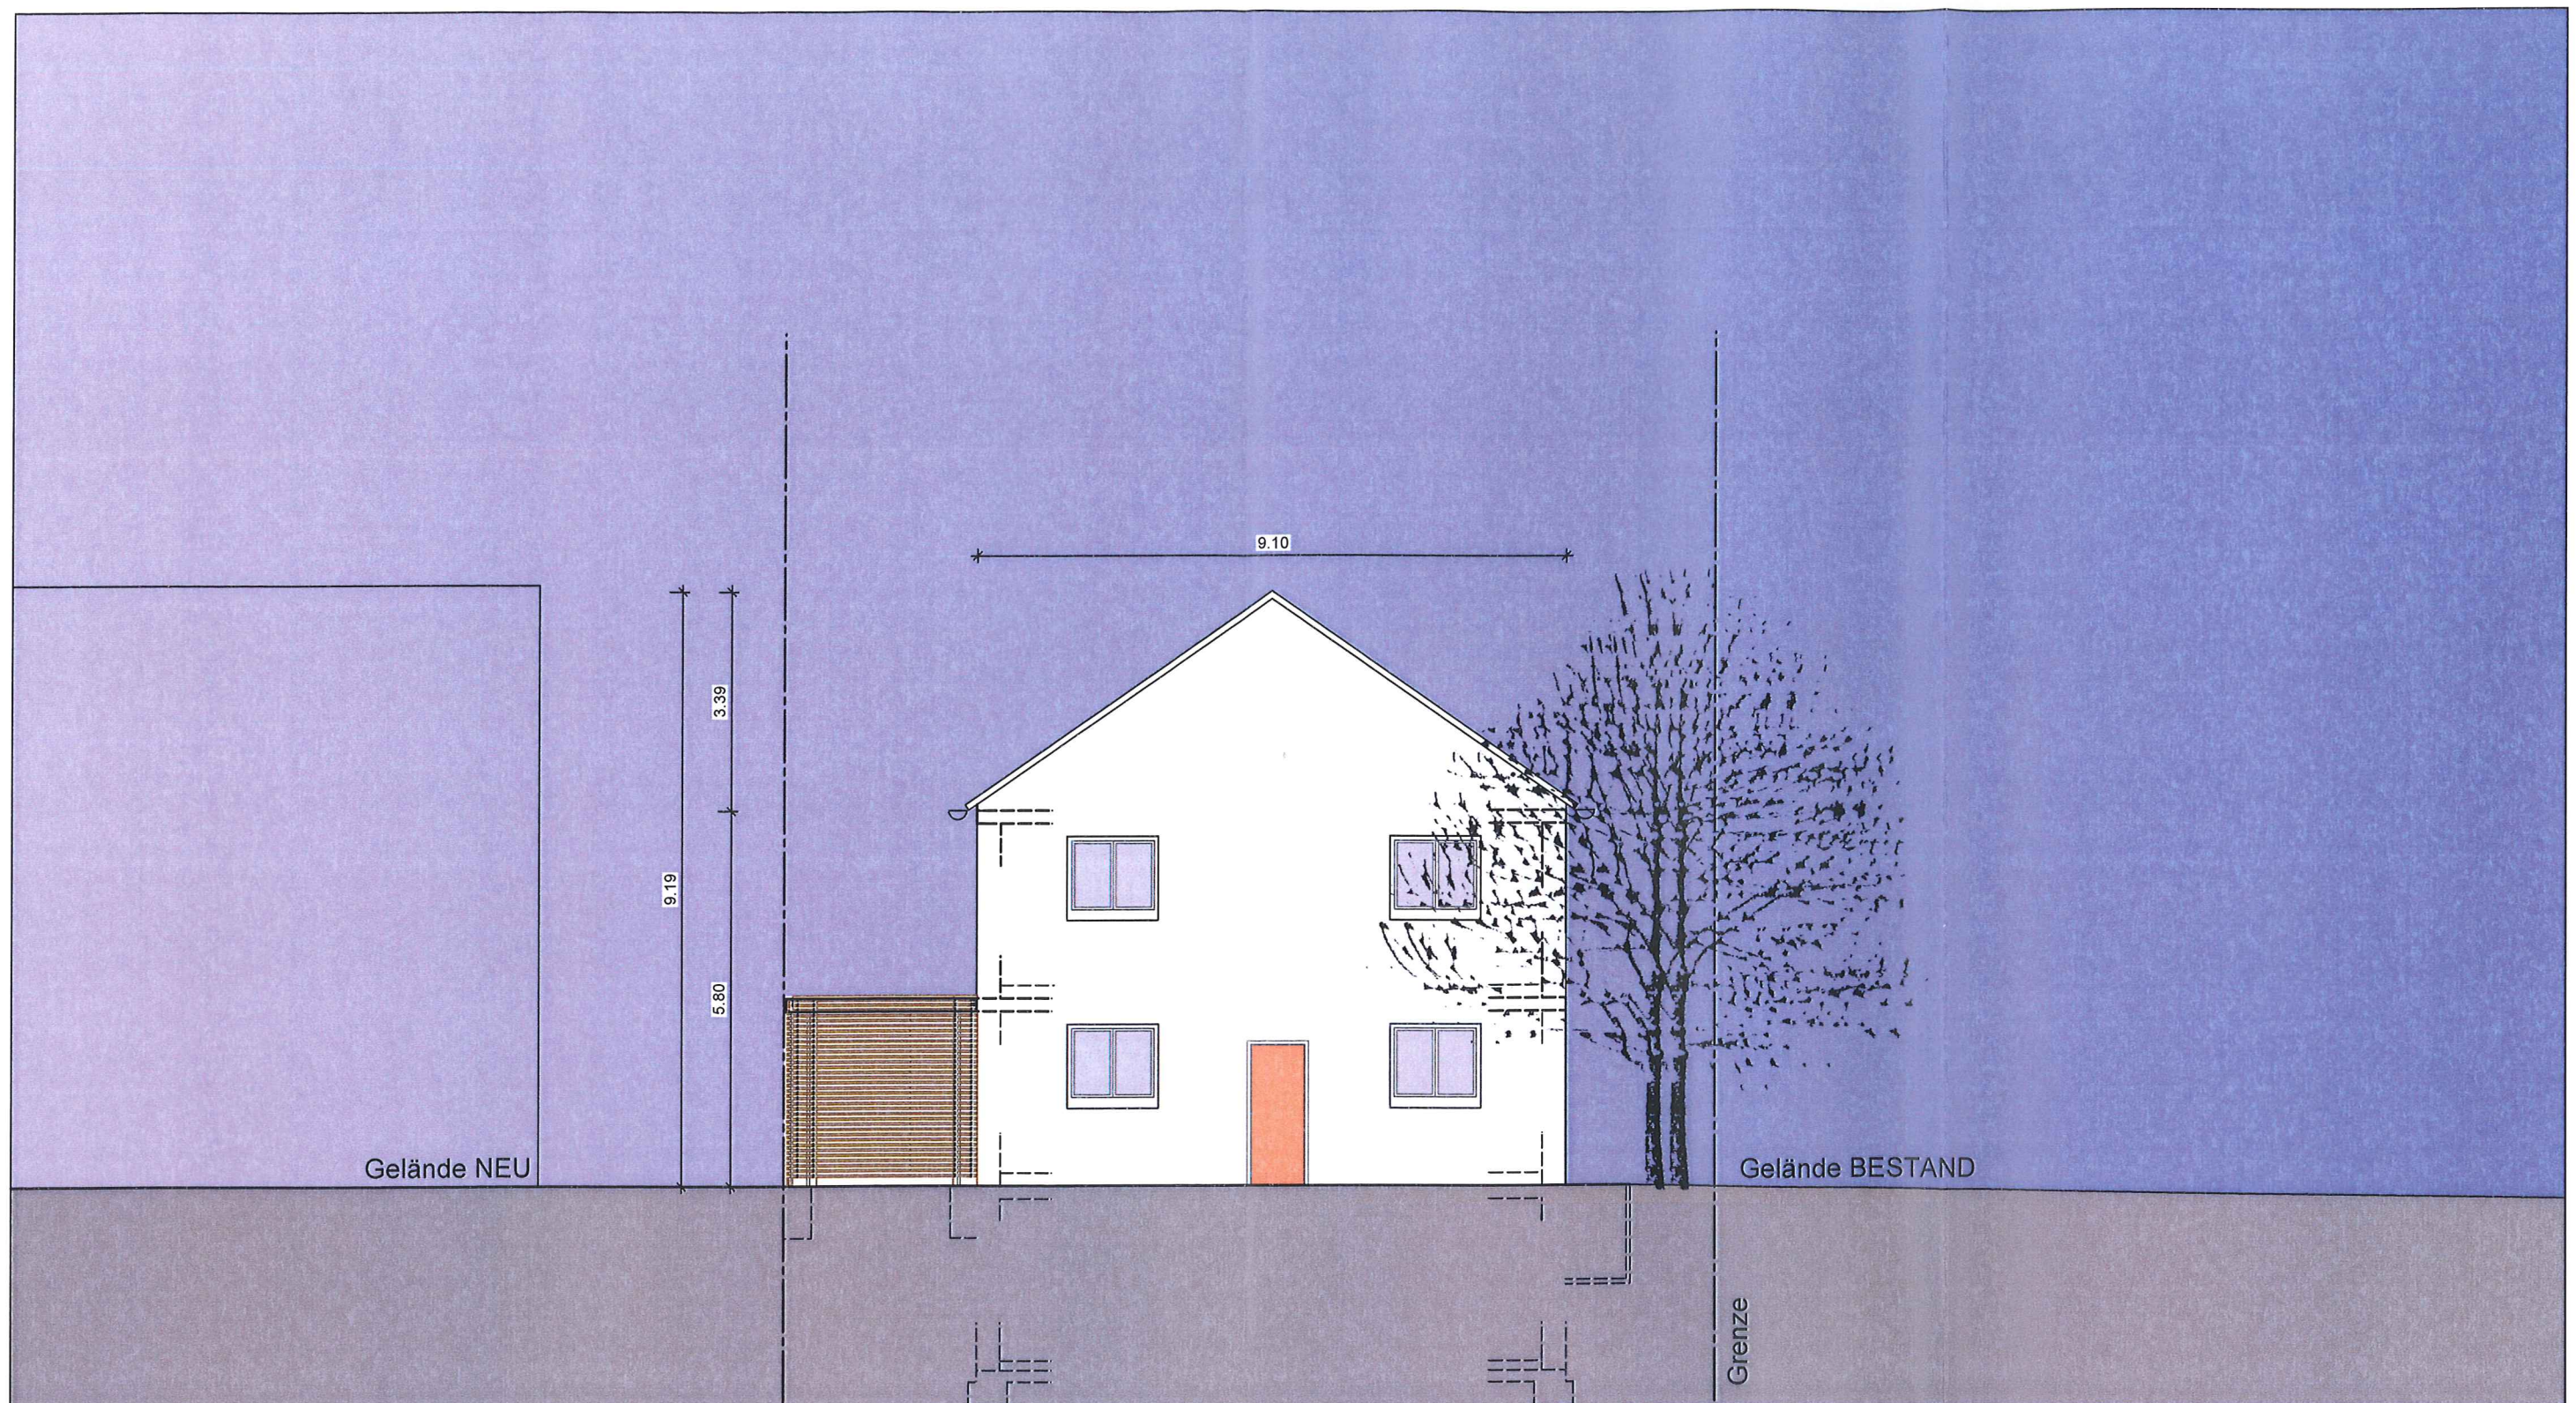

BAUGENEHMIGUNG Ansicht WEST M 1:100 Neubau eines Einfamilienhauses mit Carport und Stellplatz

Bauherr:

Eheleute Schüllli, Friedrich-Speidel-Str. 41, 76307 Karlsbad-Langensteinbach

Architekt:

Ing.-Büro für Bauwesen Schneider

Dipl.-Ing. (FH) Sandra Schneider, Ettlinger Str. 12,

76316 Malsch, Fon: 07246-9456575

Email: IB_joerg.schneider@web.de

19.11.15 *Joerg Schneider*