

Lageplan M 1 : 500

Land-/ Stadtkreis
Stadt / Gemeinde
Gemarkung
Flurst.Nr.

Karlsruhe
Karlsbad
Spielberg
3684/4

Auszug aus dem Liegenschaftskataster
nach dem neuesten Stand mit Einzeich-
nungen nach §4 LBOVVO: 06.11.2014

Vermessungsbüro

Michael Roller

Dipl.-Ing.(FH) Sachverst.n. §5 LBOVVO Kaiserstr.35
76646 Bruchsal Tel 07251- 81281 Fax 07251-81283
Mobil 0171 - 7757222 Email m.roller@t-online.de

Grenzbolzen

NORD

3578/13

GR

3620

Moosaltalstrasse

3578/9 S 7116 258 11

3578/WEG
3578/15 WEG

Btrg

Whs

WWg

Stufe + 0,13

Höhenfestpunkt
+/-0,00=215,39NN

3684/4

HDL

Scheu-St

Gar

Altalstrasse

Zaun

Schnitt 5

Schnitt 4

Schnitt 3

Schnitt 2

Fischweier

Schnitt 1

Pflock

Pflock

Pflock

Grenzstein

Grenzbolzen

1848



Planinhalt

GRUNDRISS - OG

Maßstab


1:100

Datum


Okt. 2015

4	200		
---	-----	--	--

Giebelansicht (Süd)

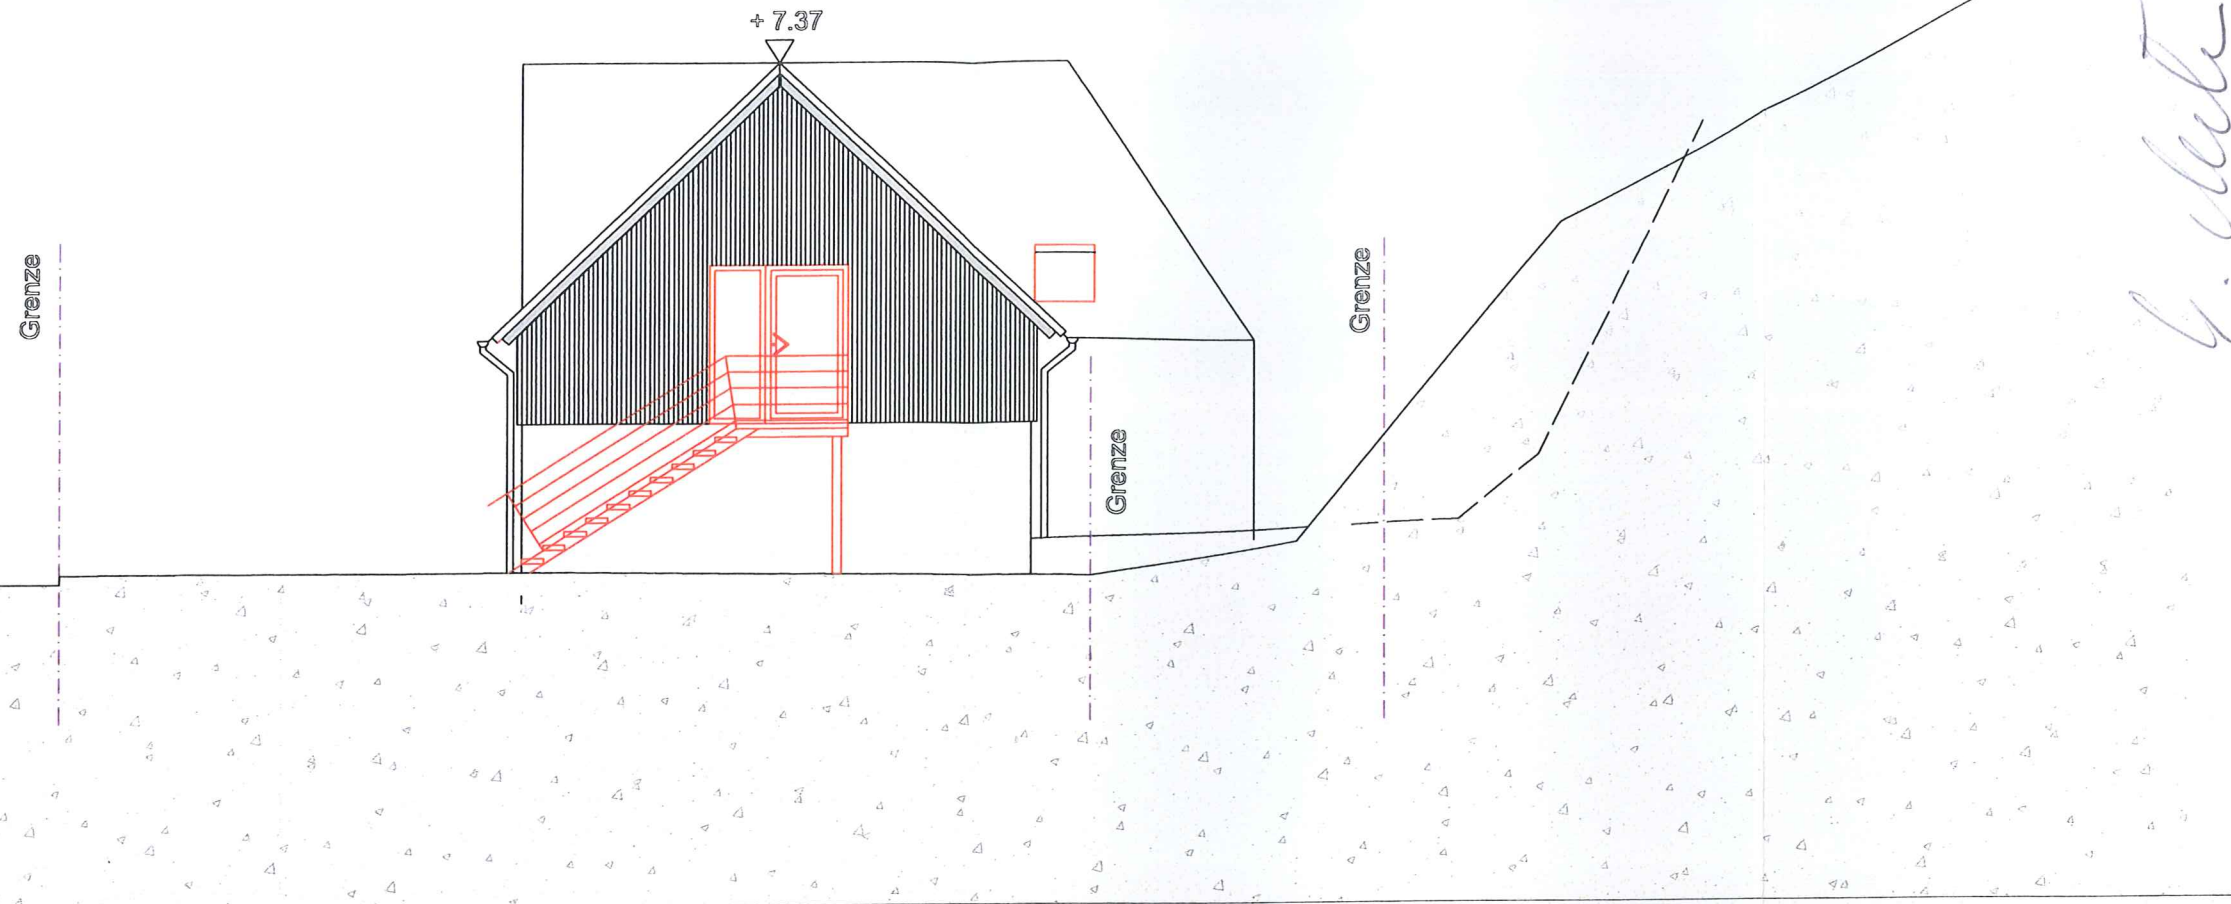

Strassenansicht

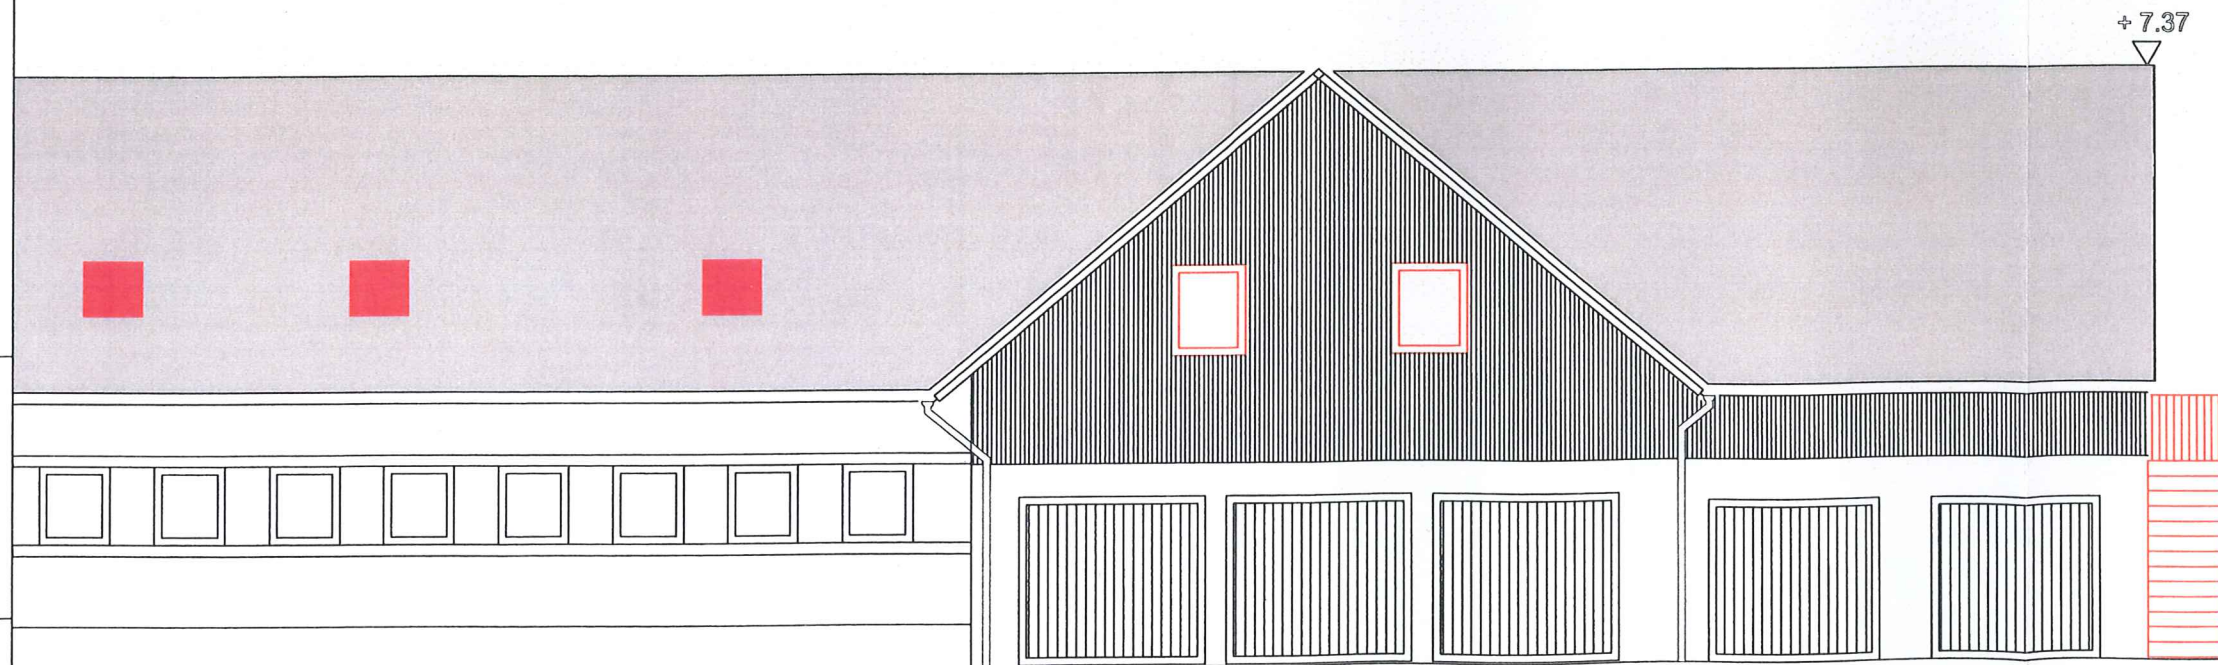

Planinhalt

Strassenansicht

Maßstab
1:100

Datum
Okt. 2015

Projekt

Instandsetzung vorh. Lagerräume
und Neubau von zwei Aussentreppen
Am Fischweier 2
76307 Karlsbad

Bauherr

Thomas Münzer
Gewerbl. Zimmervermietung
Ettlinger Str. 35
76137 Karlsruhe

Ingenieurbüro für
Bauwesen + Tragwerksplanung + Energieberatung

DIPL.-ING. (FH) LOTHAR MÜLLER

Beratender Ingenieur VBI

Sachverständiger für ENEC

Römerstr. 20, 76189 Karlsruhe

FON 0721 - 957 35 26 FAX 0721-957 35 28

Bauantrag

4/400