


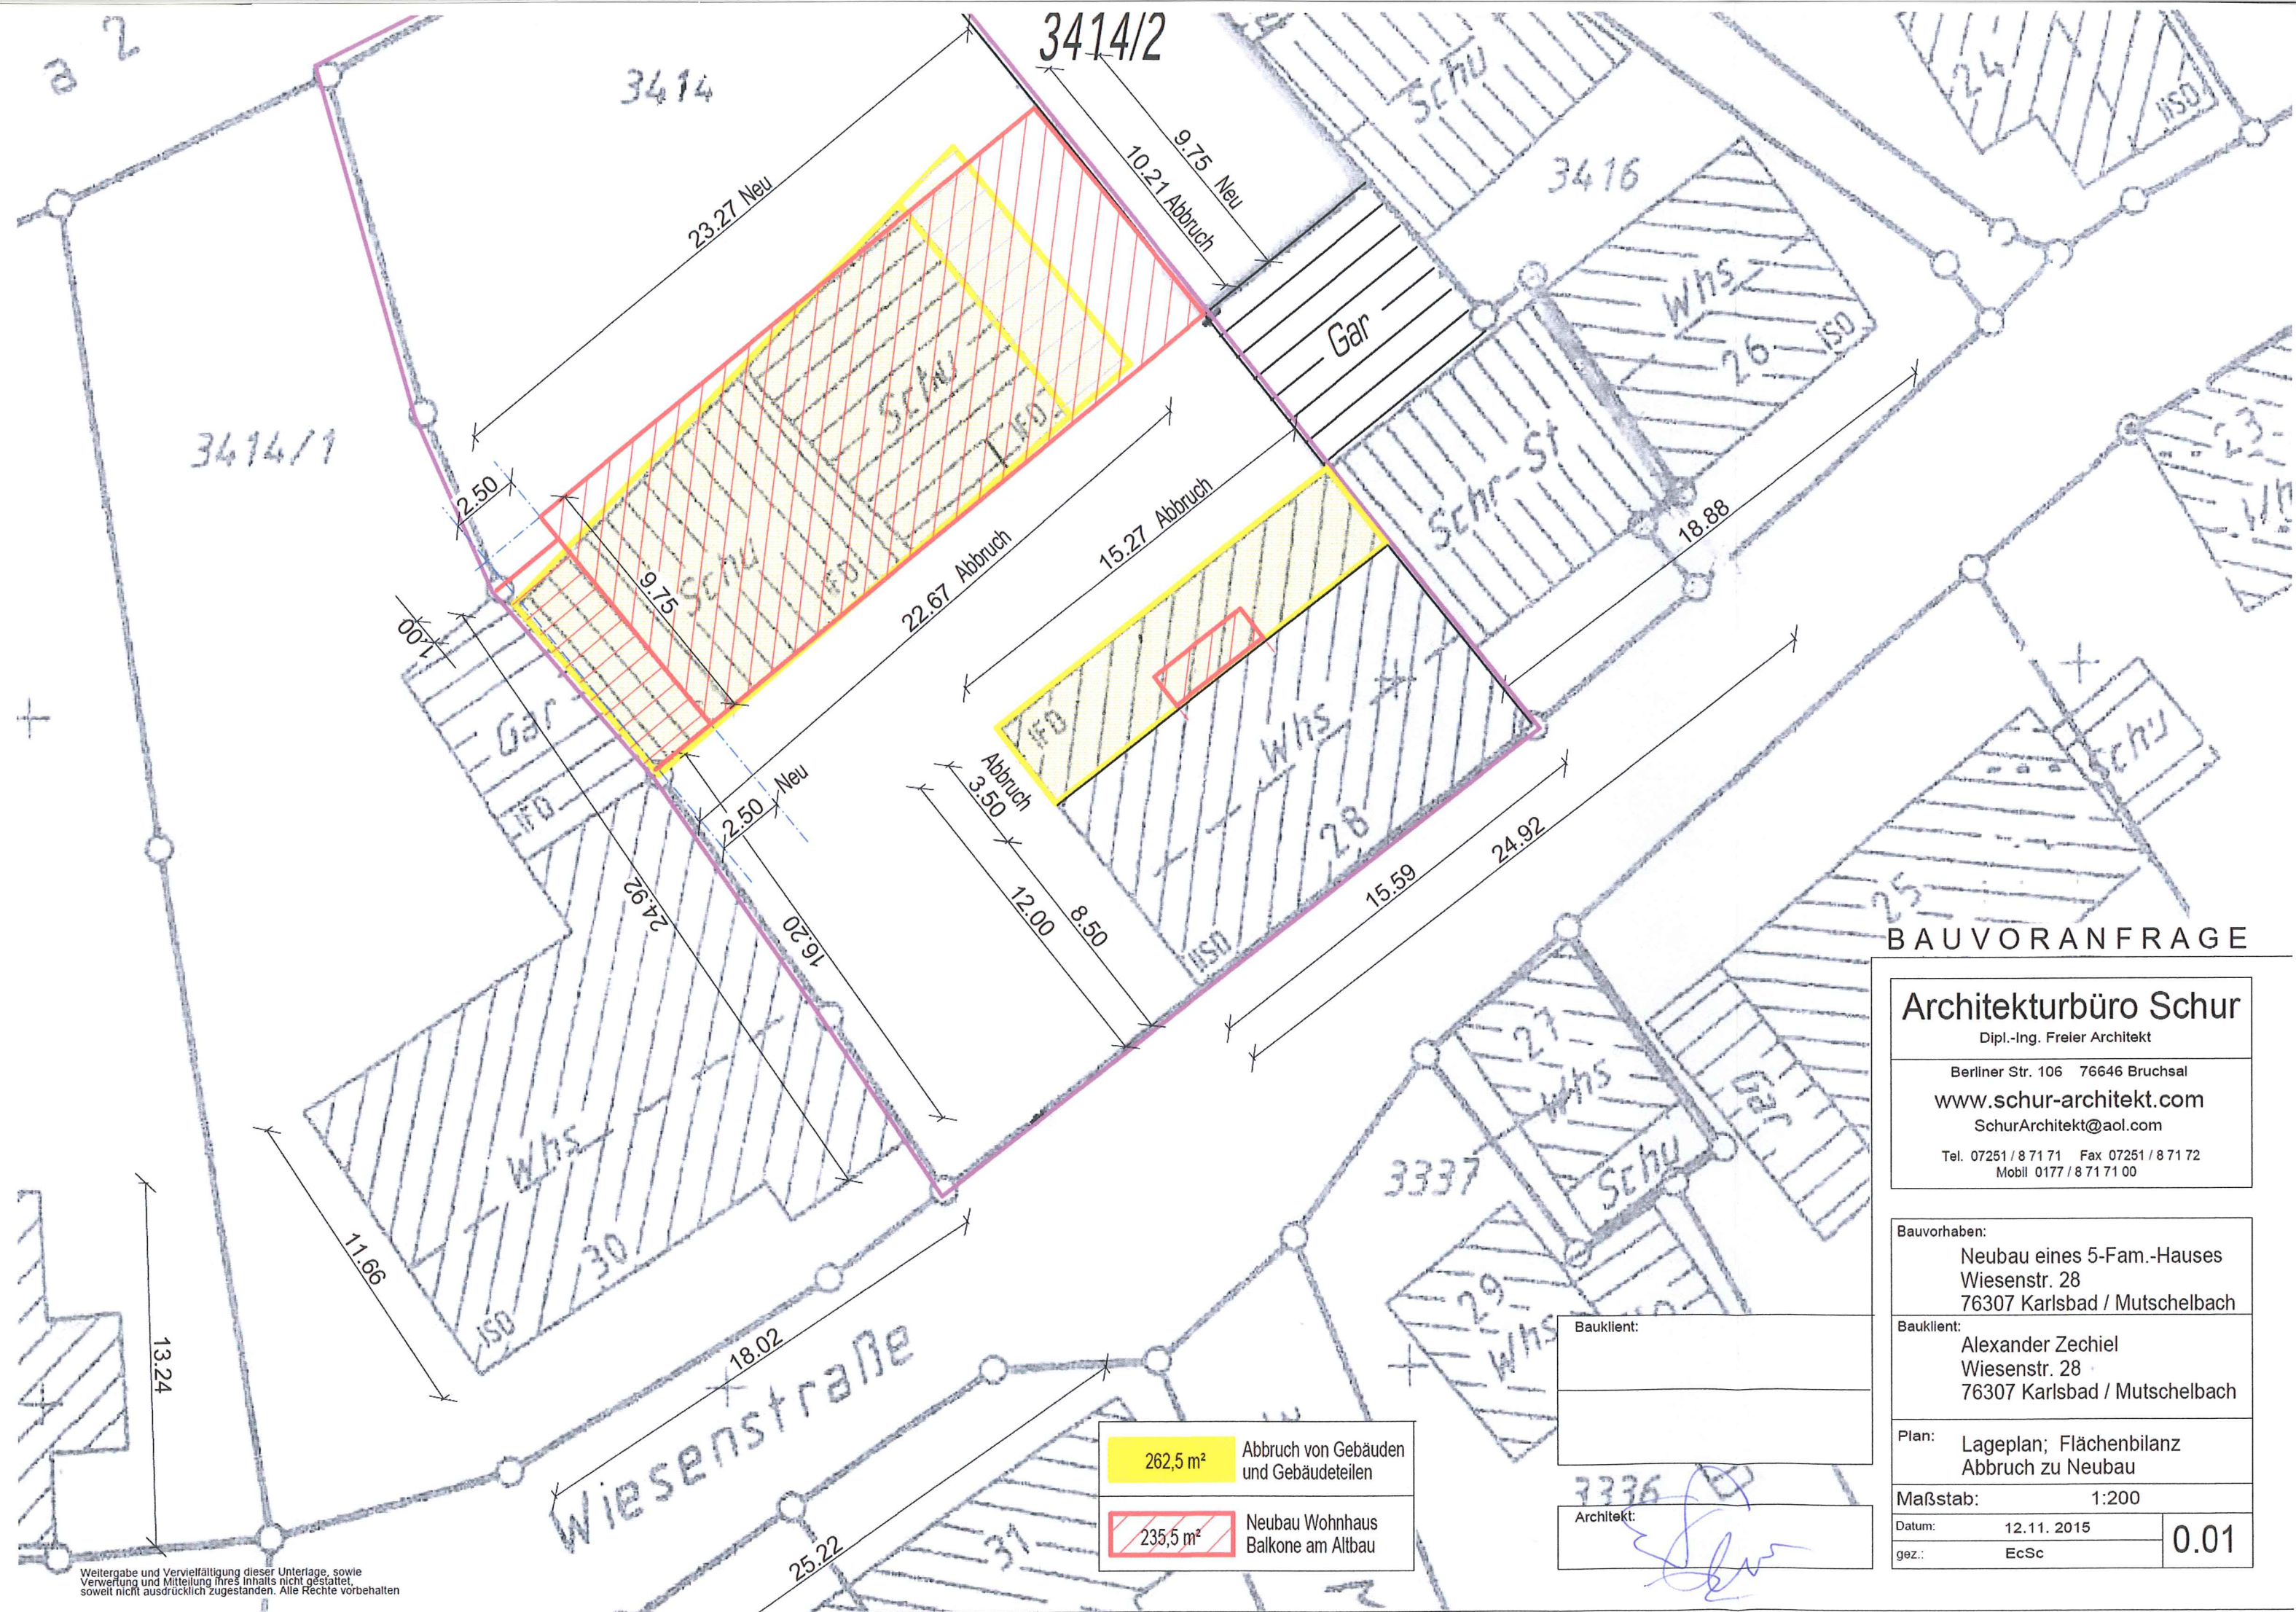

BAUVORANFRAGE

Architekturbüro Schur

Dipl.-Ing. Freier Architekt

Berliner Str. 106 76646 Bruchsal

www.schur-architekt.com

SchurArchitekt@aol.com

Tel. 07251 / 8 71 71 Fax 07251 / 8 71 72
Mobil 0177 / 8 71 71 00

Bauvorhaben:

Neubau eines 5-Fam.-Hauses
Wiesenstr. 28
76307 Karlsbad / Mutschelbach

Bauklient:

Alexander Zechiel
Wiesenstr. 28
76307 Karlsbad / Mutschelbach

Plan:

Lageplan; Flächenbilanz
Abbruch zu Neubau

Maßstab:

1:200

Datum:



12.11. 2015

gez.:

EcSc

Bauklient:

Architekt:

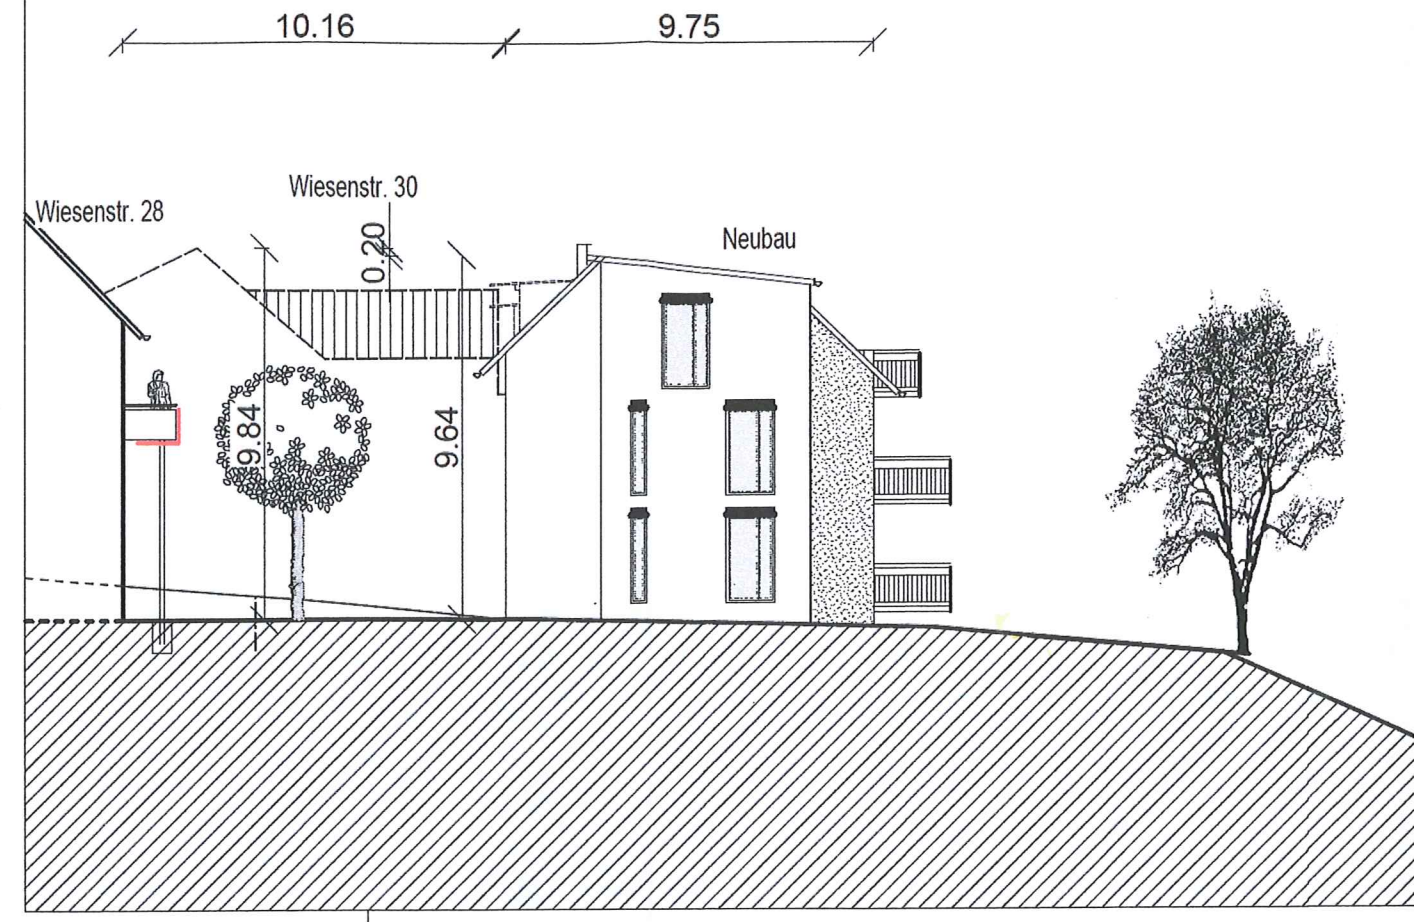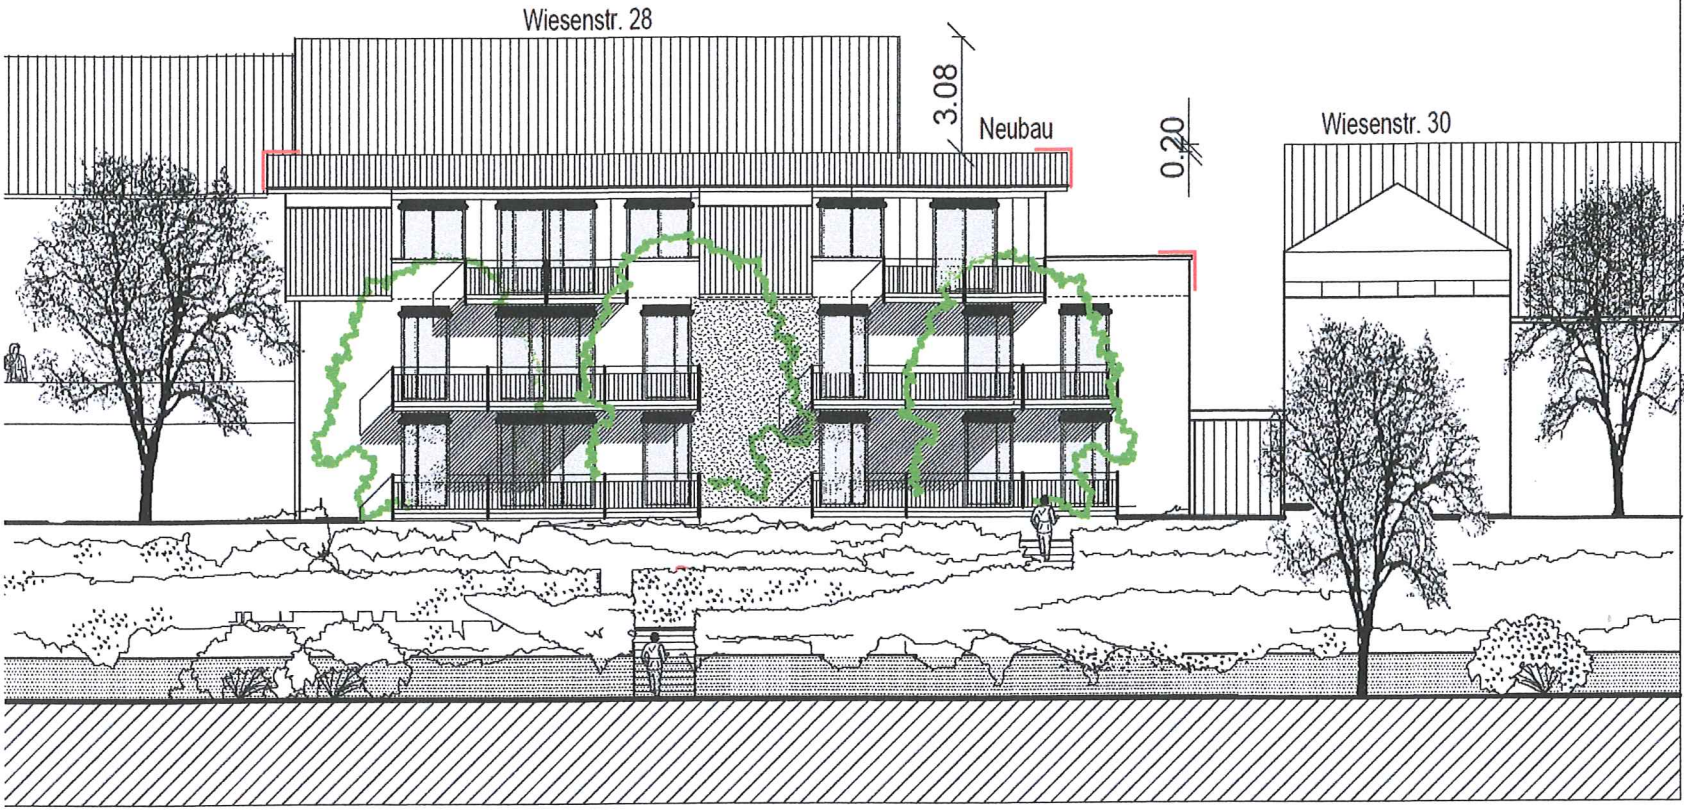

A	11.12.15	Vermessung der Firsthöhen
Index	Datum	Änderung

BAUVORANFRAGE

Architekturbüro Schur

Dipl.-Ing. Freier Architekt

Berliner Str. 106 76646 Bruchsal

www.schur-architekt.com

SchurArchitekt@aol.com

Tel. 07251 / 8 71 71 Fax 07251 / 8 71 72
Mobil 0177 / 8 71 71 00

Bauvorhaben:

Neubau eines 5-Fam.-Hauses
Wiesenstr. 28
76307 Karlsbad / Mutschelbach

Bauklient:

Alexander Zechiel
Wiesenstr. 28
76307 Karlsbad / Mutschelbach

Plan:

Neubau Ansichten

Maßstab:

1:200

Datum:

12.11. 2015

gez.:


EcSc

0.04

Bauklient:

Architekt:

Weitergabe und Vervielfältigung dieser Unterlagen sowie
Verwertung und Mitteilung ihres Inhalts ist untersagt,
soweit nicht ausdrücklich zugestanden. Alle Rechte vorbehalten.

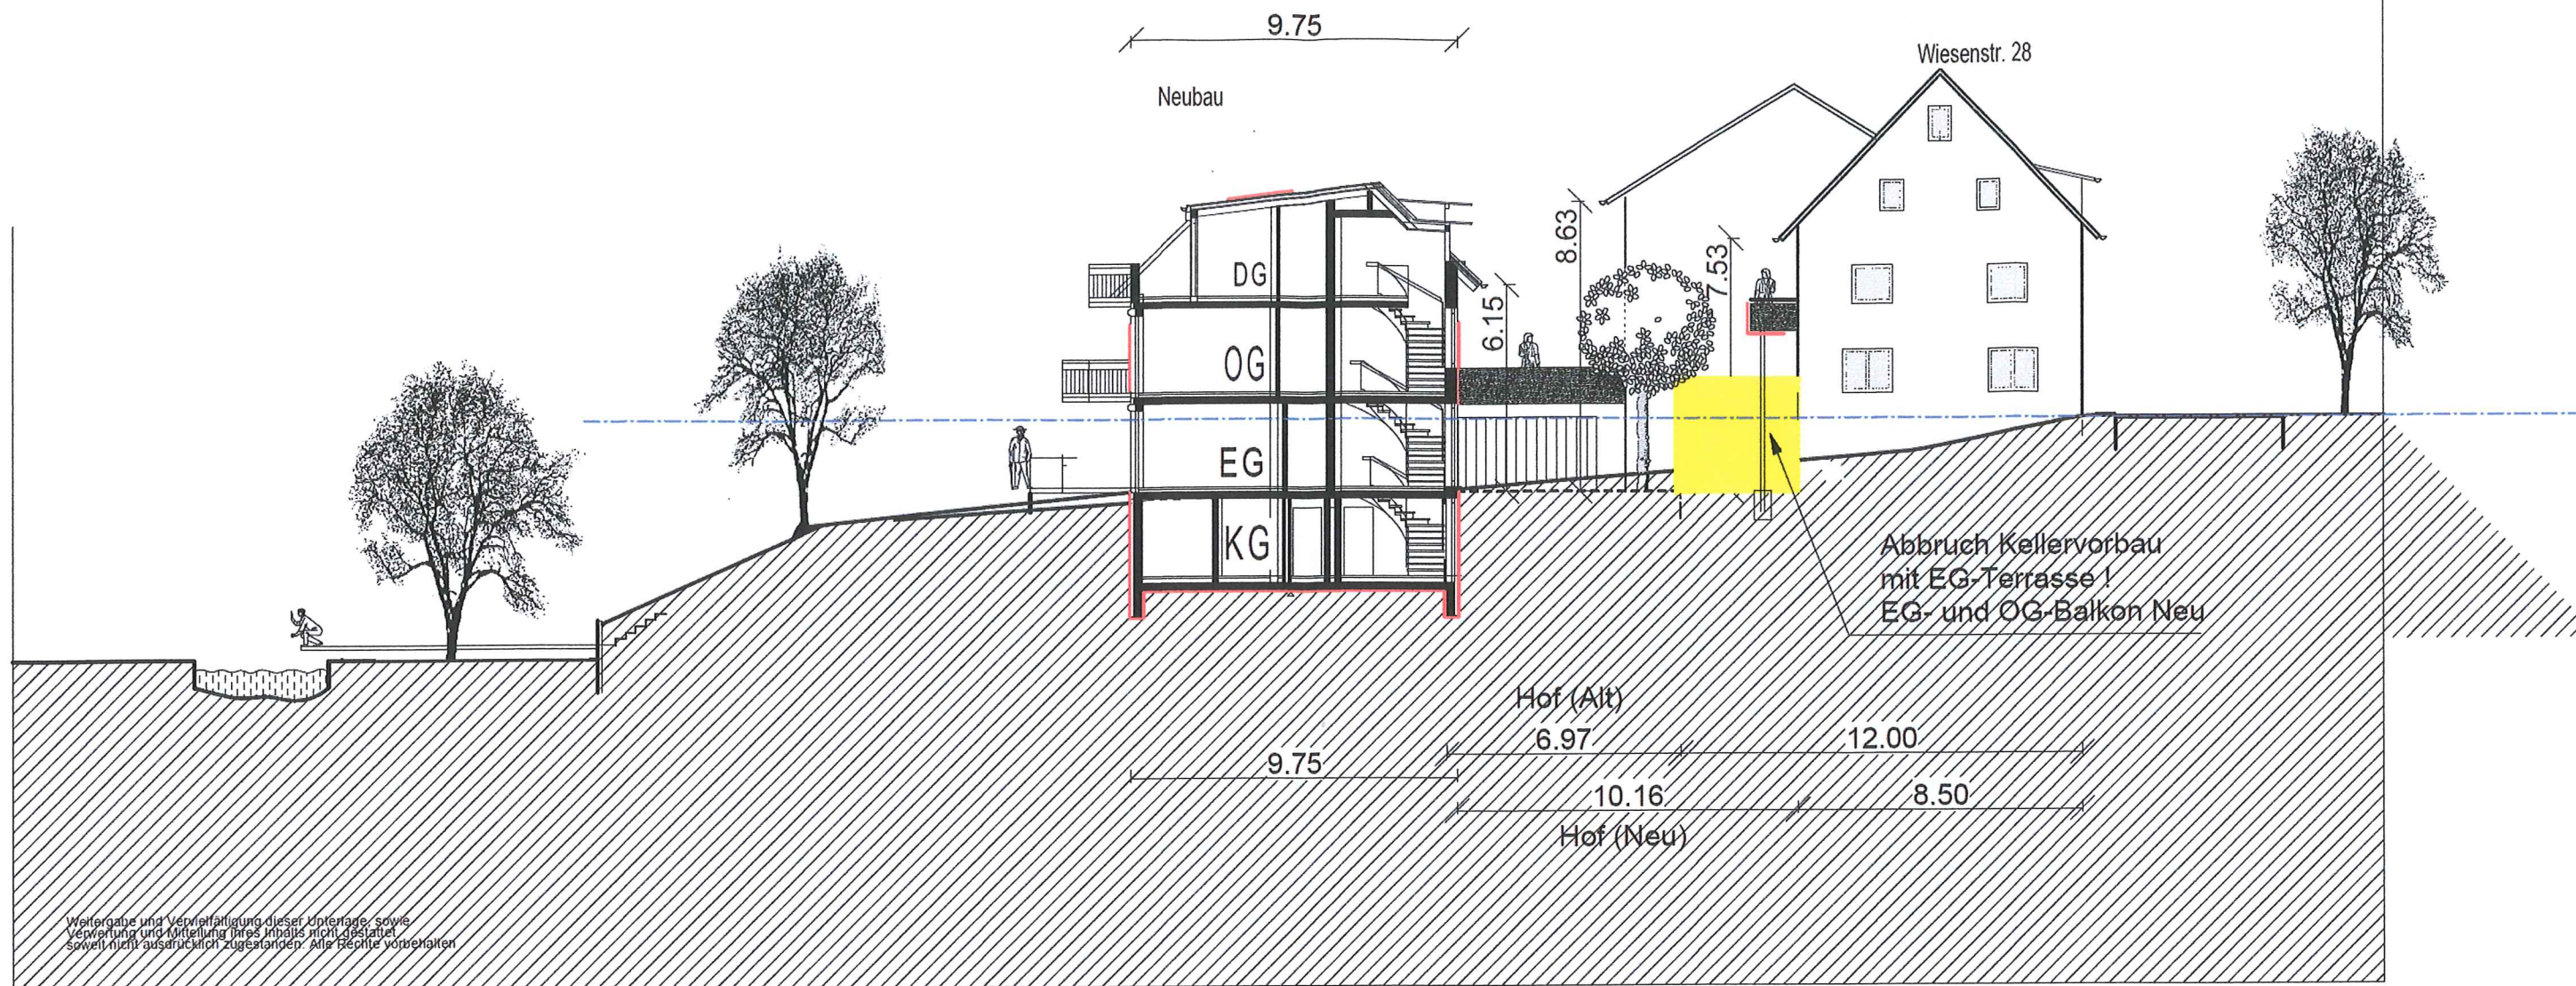

A	11.12.15	Vermaßung der Firsthöhen
Index	Datum	Änderung

BAUVORANFRAGE

Architekturbüro Schur

Dipl.-Ing. Freier Architekt

Berliner Str. 106 76646 Bruchsal

www.schur-architekt.com

SchurArchitekt@aol.com

Tel. 07251 / 8 71 71 Fax 07251 / 8 71 72
Mobil 0177 / 8 71 71 00

Bauvorhaben:

Neubau eines 5-Fam.-Hauses
Wiesenstr. 28
76307 Karlsbad / Mutschelbach

Bauklient:

Alexander Zechiel
Wiesenstr. 28
76307 Karlsbad / Mutschelbach

Plan:

Schnitt, Straßenansicht

Maßstab:

1:200

Datum:

12.11.2015

gez.:

EcSc

0.05

