

LAGEPLAN

Nr. 13

Zeichnerischer Teil zum Bauantrag §4 LBOVVO

340

Gemeinde : Karlsbad

Gemarkung : Ittersbach

M 1 : 500



Flst. - Nr. 4395 = 348 qm

Flst. - Nr. 4395/1 = 343 qm

Grafik: 157117


21.12.2015 H.Stieler

Unterirdische Versorgungsleitungen sind bei den zuständigen Stellen zu erfragen

Darstellung entspricht dem Liegenschaftskataster. Abweichungen gegenüber dem Grundbuch sind möglich.

Erweiterung des Wohnhauses und
Neubau einer Doppelgarage
in 76307 Karlsbad-Iltersbach
Zum Wiesengrund 29, Flst.Nr. 4395/1

Bauherr:
Thomas u. Beate Rieger, Eheleute
Zum Wiesengrund 29
76307 Karlsbad-Iltersbach

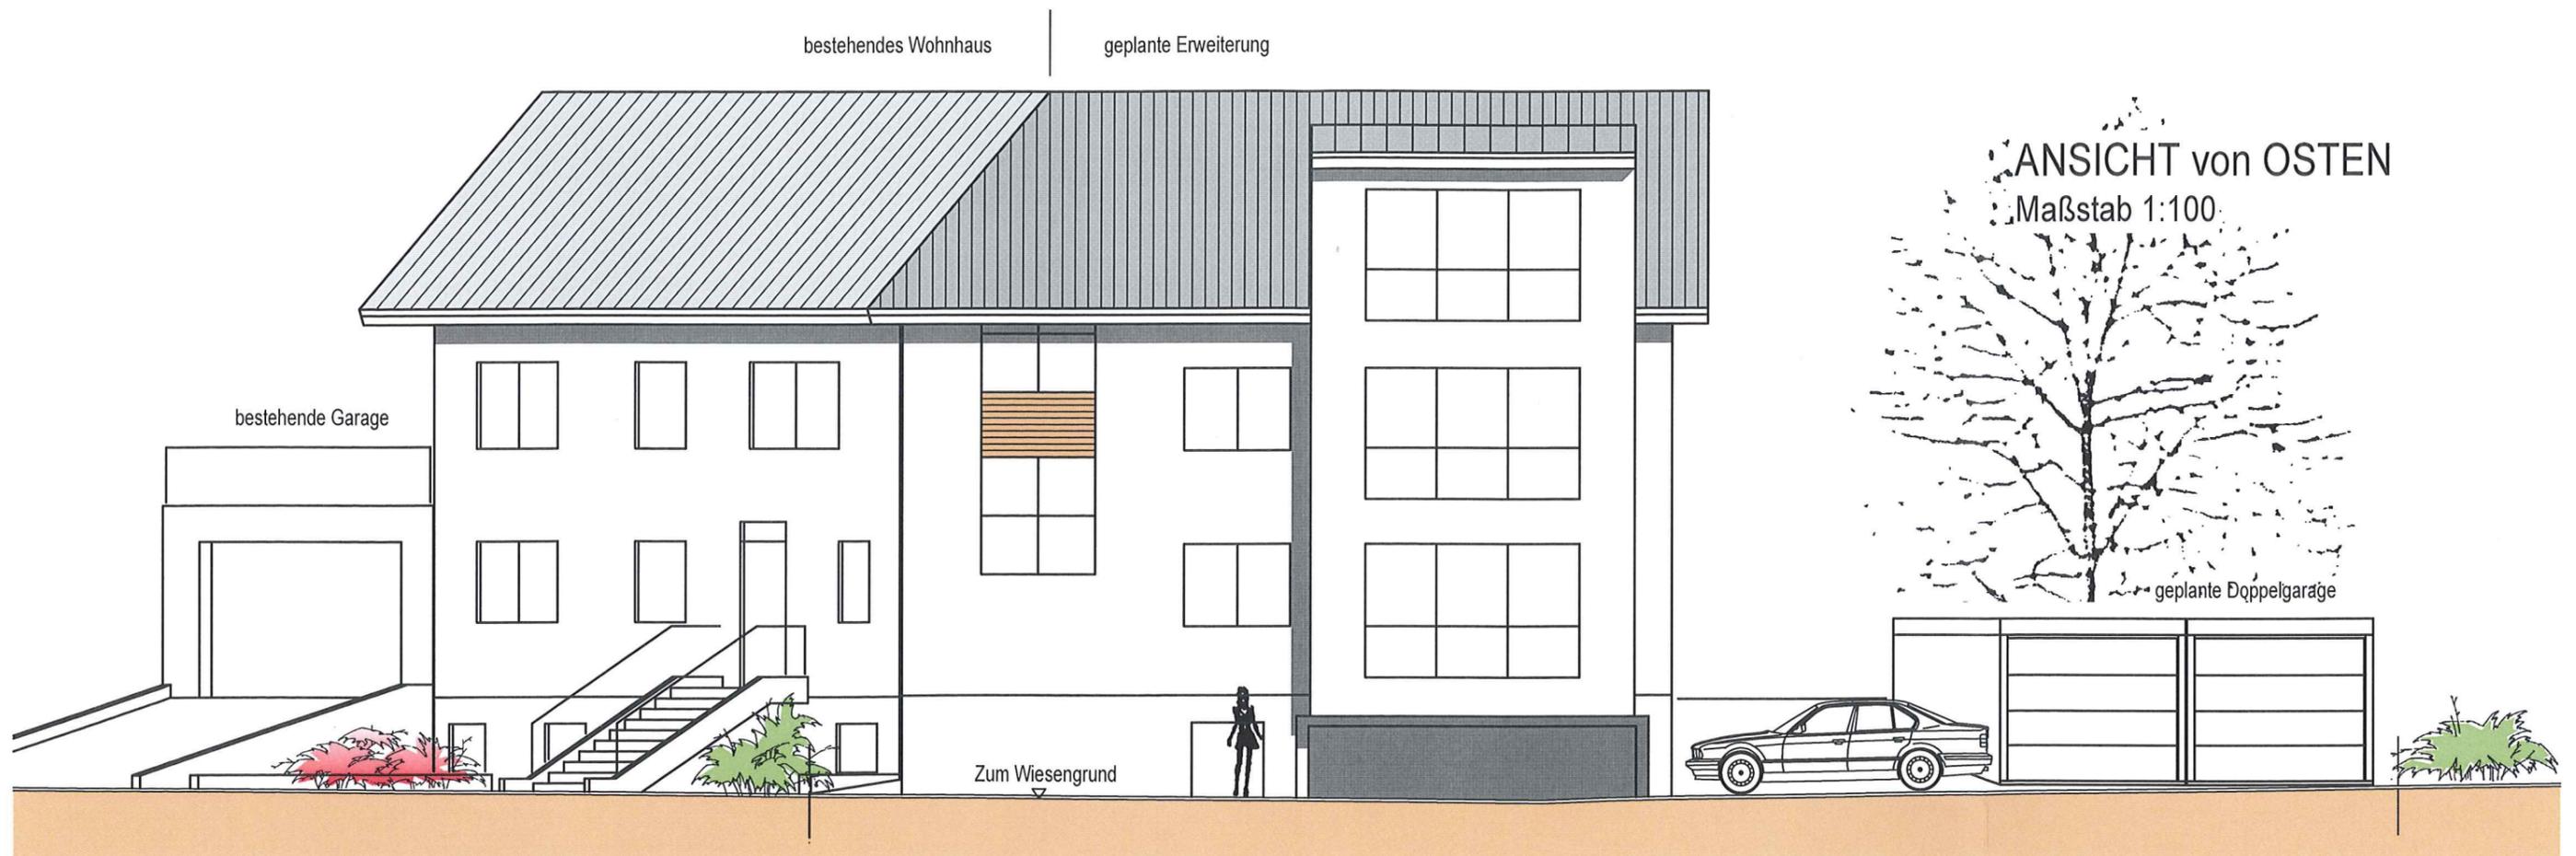

ANSICHT von OSTEN

Maßstab 1:100

geplante Doppelgarage

Pfinztal-Kl., 15. Dezember 2015


Der Planverfasser
und Bauleiter:

Martin Elsässer

Martin Elsässer - Dipl.-Ing.(FH) - freier Architekt
Tel. 07240-1544 Fax 4854 E-Mail: Architekturbuero.Elsaesser @ t-online.de
76327 Pfinztal-Kleinsteinbach Pforzheimer Str. 38

Erweiterung des Wohnhauses und
Neubau einer Doppelgarage
in 76307 Karlsbad-Ittersbach
Zum Wiesengrund 29, Flst.Nr. 4395/1

Bauherr:
Thomas u. Beate Rieger, Eheleute
Zum Wiesengrund 29
76307 Karlsbad-Ittersbach

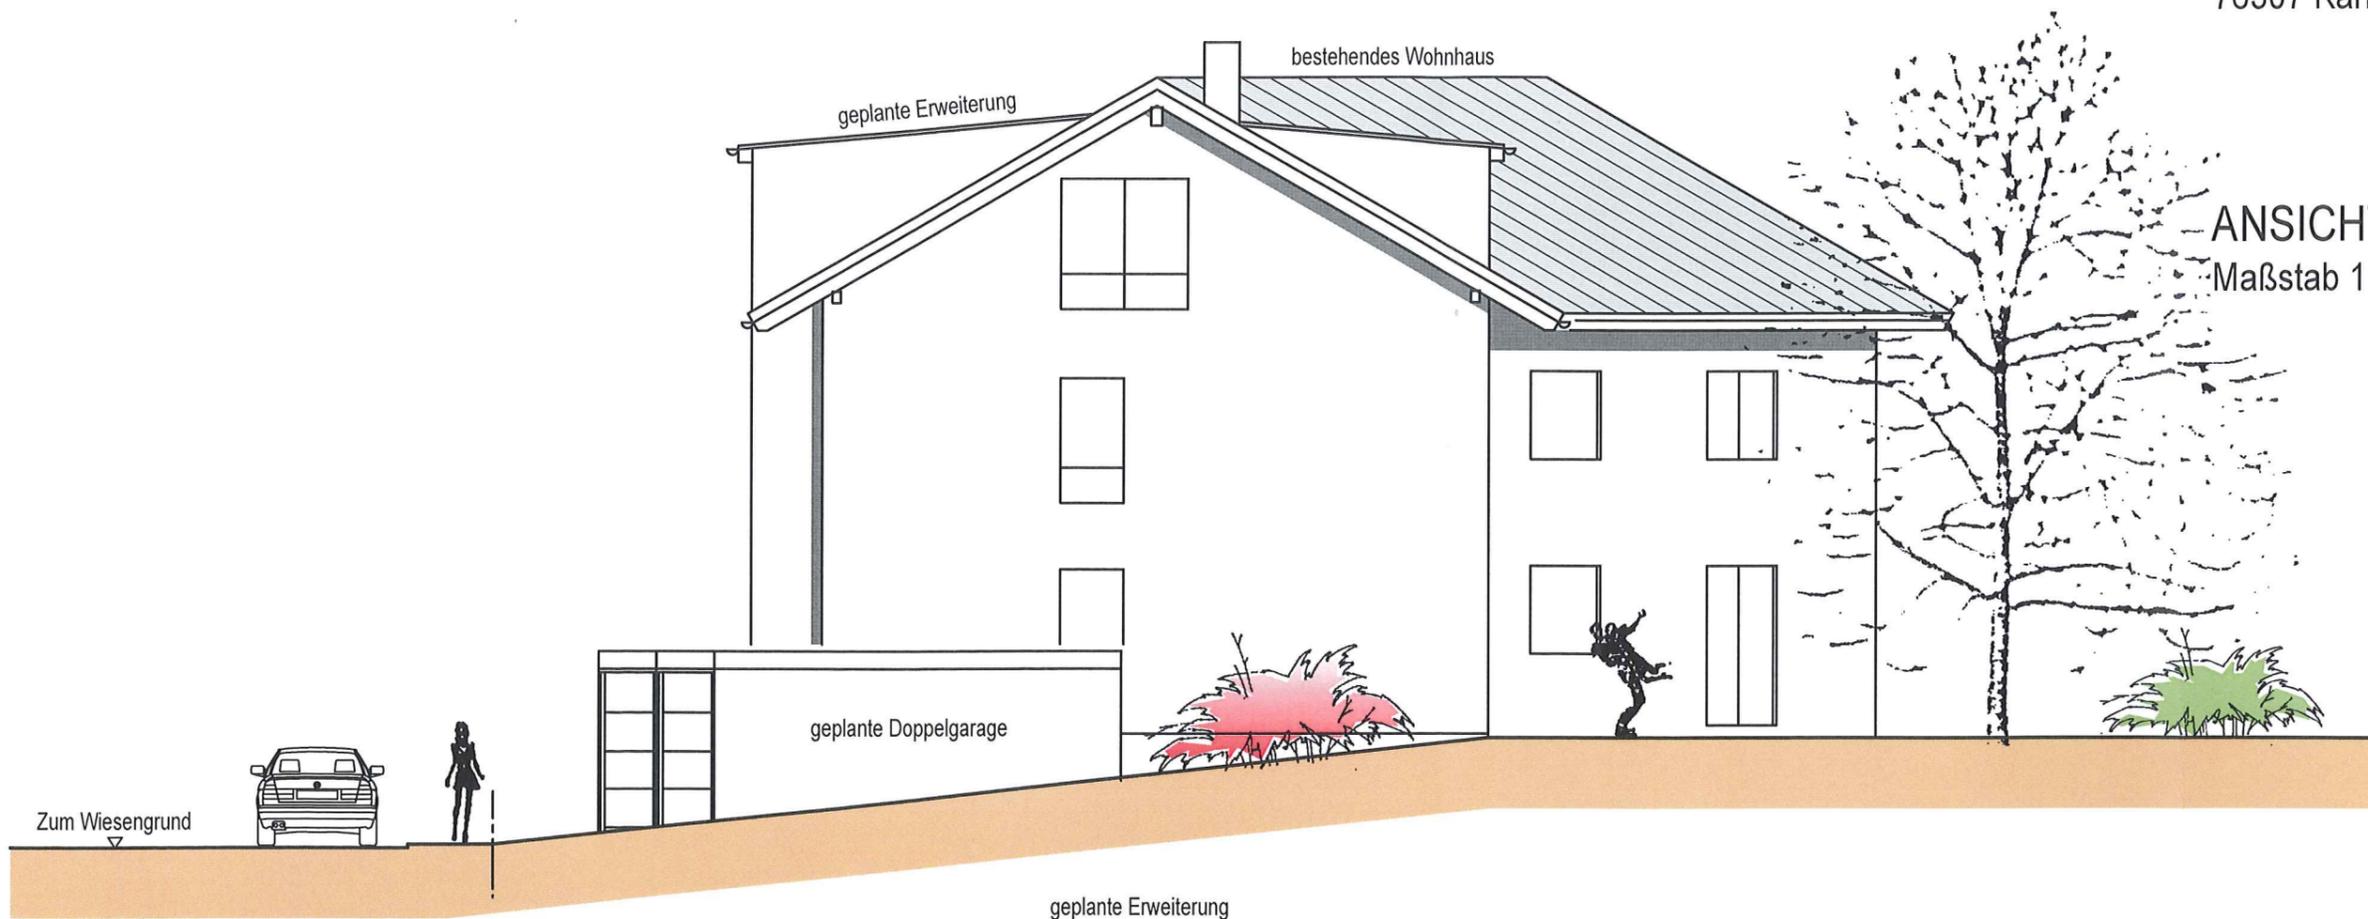

ANSICHT von NORDEN
Maßstab 1:100

Pfingst-Kl., 15. Dezember 2015


Der Planverfasser
und Bauleiter:

Martin Elsässer

Martin Elsässer - Dipl.-Ing.(FH) - freier Architekt
Tel. 07240-1544 Fax 4854 E-Mail: Architekturbuero.Elsaesser@t-online.de
76327 Pfingst-Kleinsteinbach Pforzheimer Str. 38

Erweiterung des Wohnhauses und
Neubau einer Doppelgarage
in 76307 Karlsbad-Ittersbach
Zum Wiesengrund 29, Flst.Nr. 4395/1

Bauherr:
Thomas u. Beate Rieger, Eheleute
Zum Wiesengrund 29
76307 Karlsbad-Ittersbach

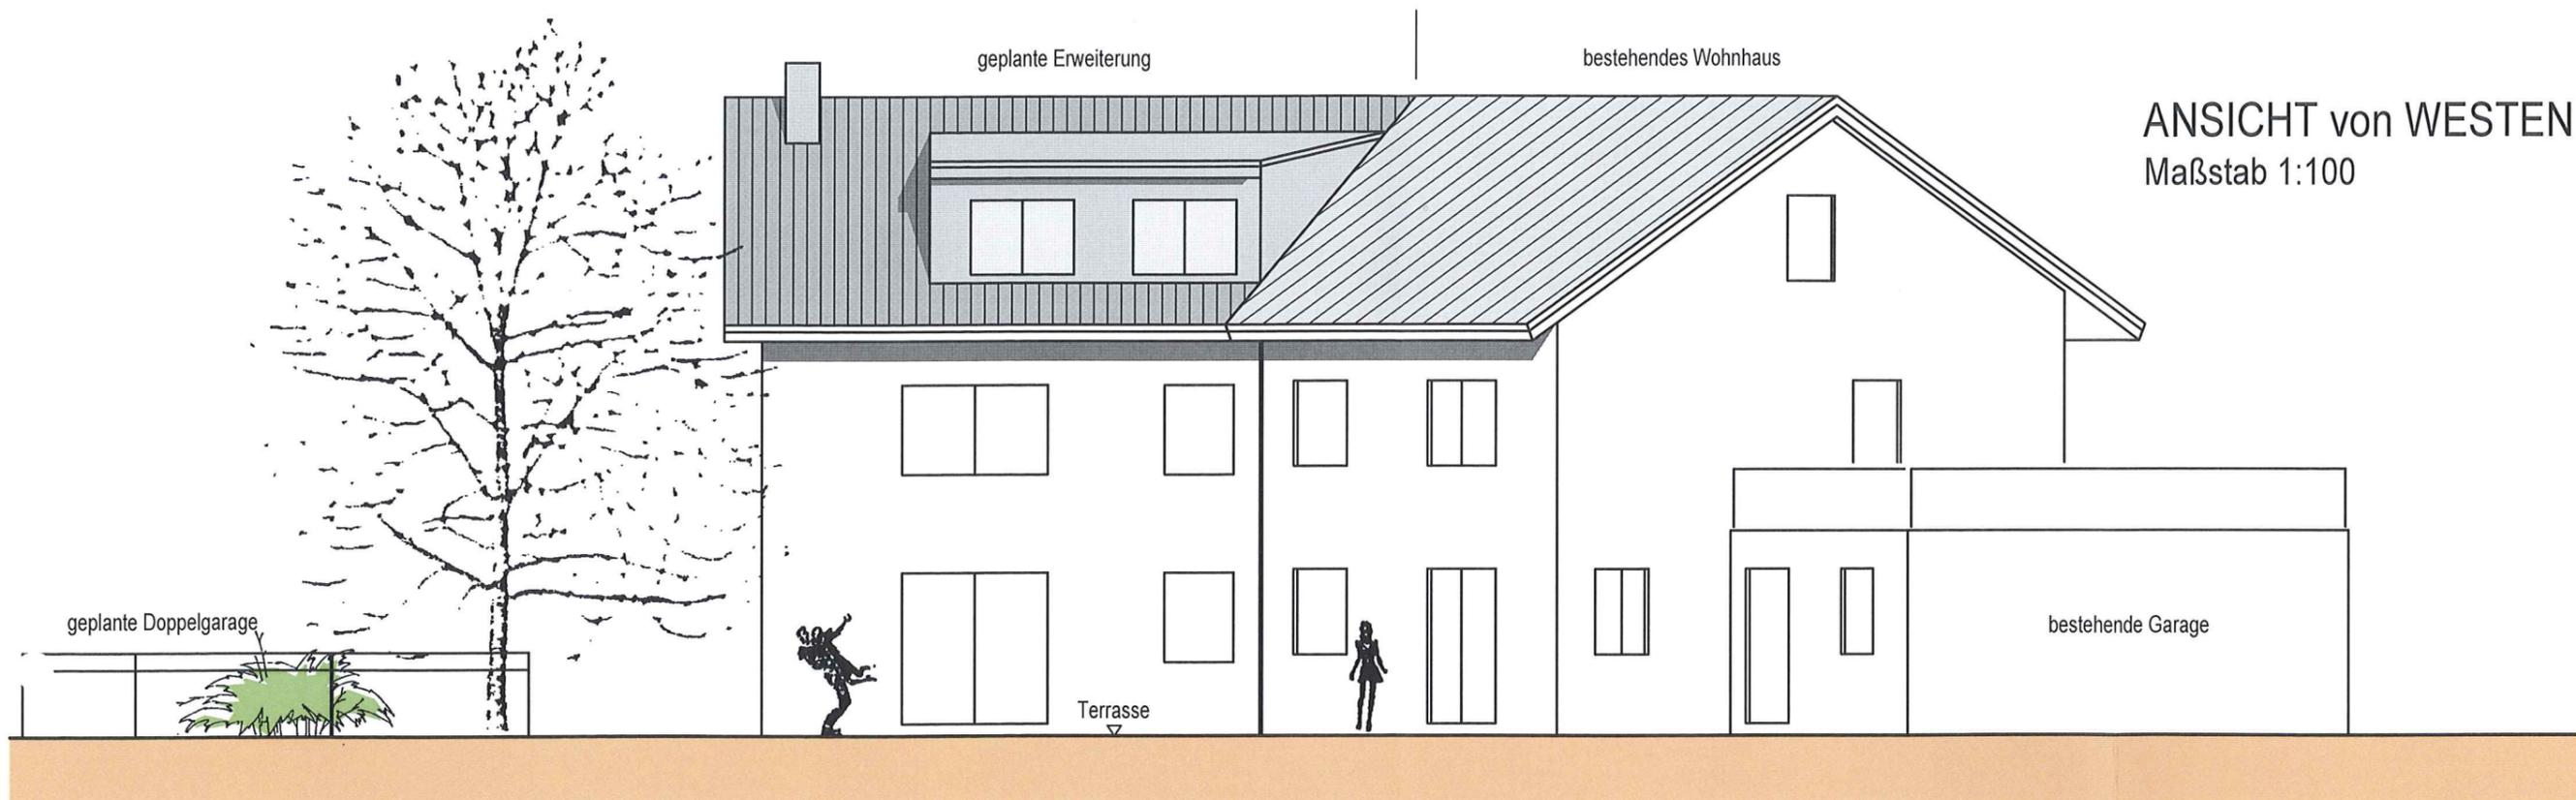

Pfingsttal-Kl., 15. Dezember 2015


Der Planverfasser
und Bauleiter:

Martin Elsässer

Martin Elsässer - Dipl.-Ing.(FH) - freier Architekt
Tel. 07240-1544 Fax 4854 E-Mail: Architekturbuero.Elsaesser@t-online.de
76327 Pfingsttal-Kleinsteibach Pforzheimer Str. 38

Erweiterung des Wohnhauses und
Neubau einer Doppelgarage
in 76307 Karlsbad-Ittersbach
Zum Wiesengrund 29, Flst.Nr. 4395/1

Bauherr:
Thomas u. Beate Rieger, Eheleute
Zum Wiesengrund 29
76307 Karlsbad-Ittersbach

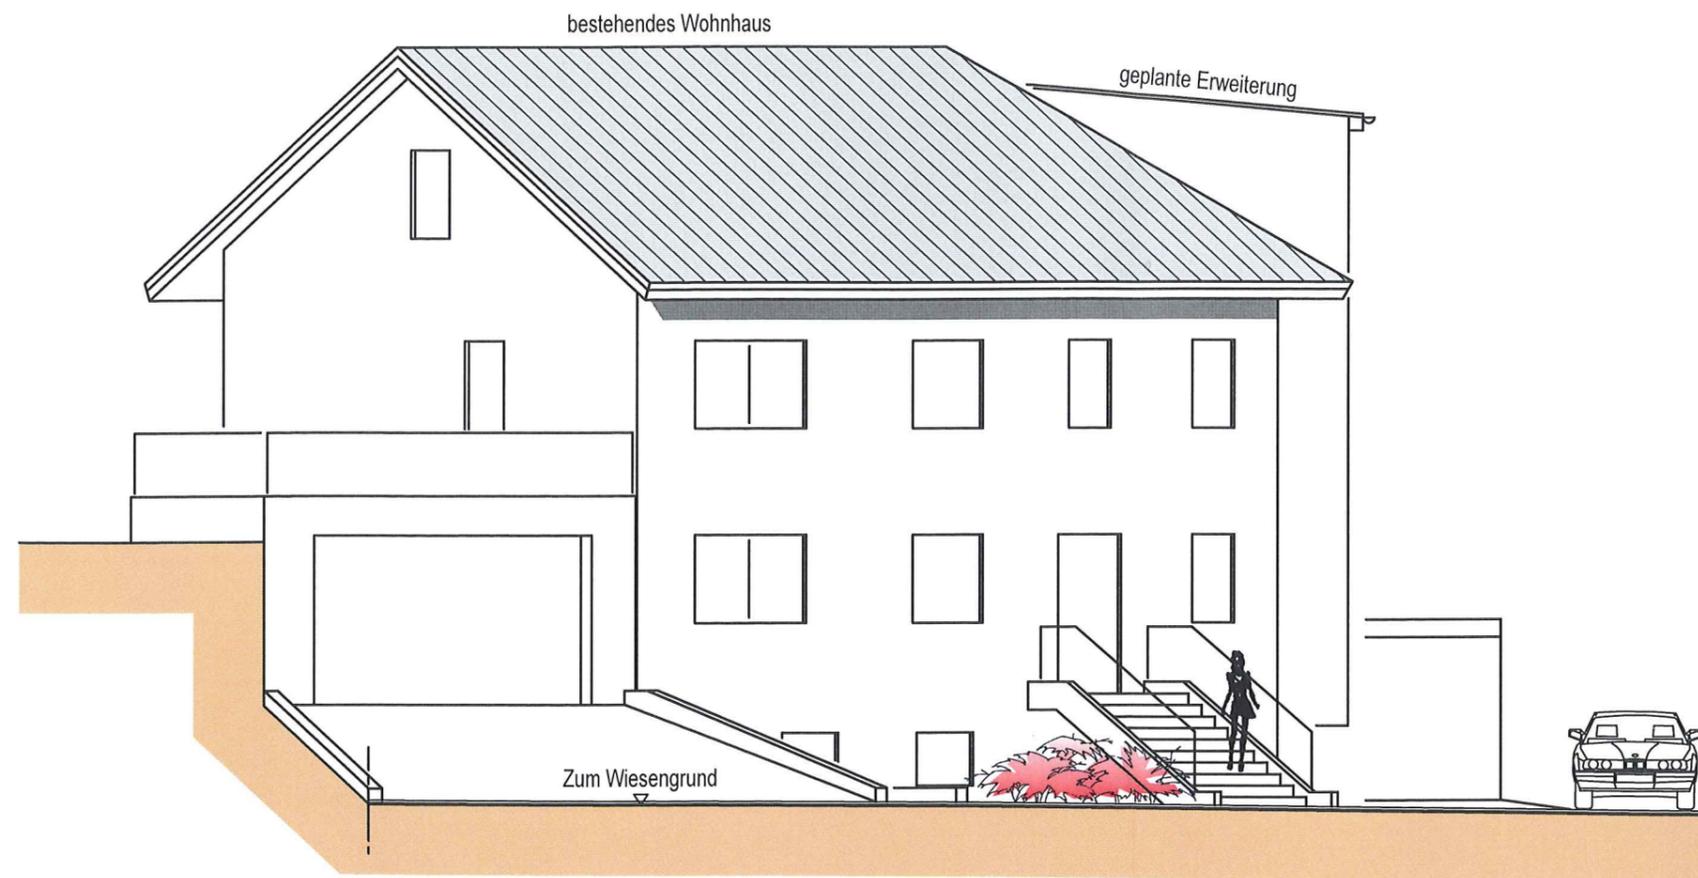

ANSICHT von SÜDEN
Maßstab 1:100

Pfinztal-Kl., 15. Dezember 2015

Der Planverfasser
und Bauleiter:

Martin Elsässer

Martin Elsässer - Dipl.-Ing.(FH) - freier Architekt
Tel. 07240-1544 Fax 4854 E-Mail: Architekturbuero.Elsaesser@t-online.de
76327 Pfinztal-Kleinsteinbach Pforzheimer Str. 38