


Lageplan

Gemarkung: Langensteinbach
Flurstück Nr.: 534/2, /41, /42

Zum Bauantrag (§4 LBOVVO)
zeichnerischer Teil

Maßstab 1:500

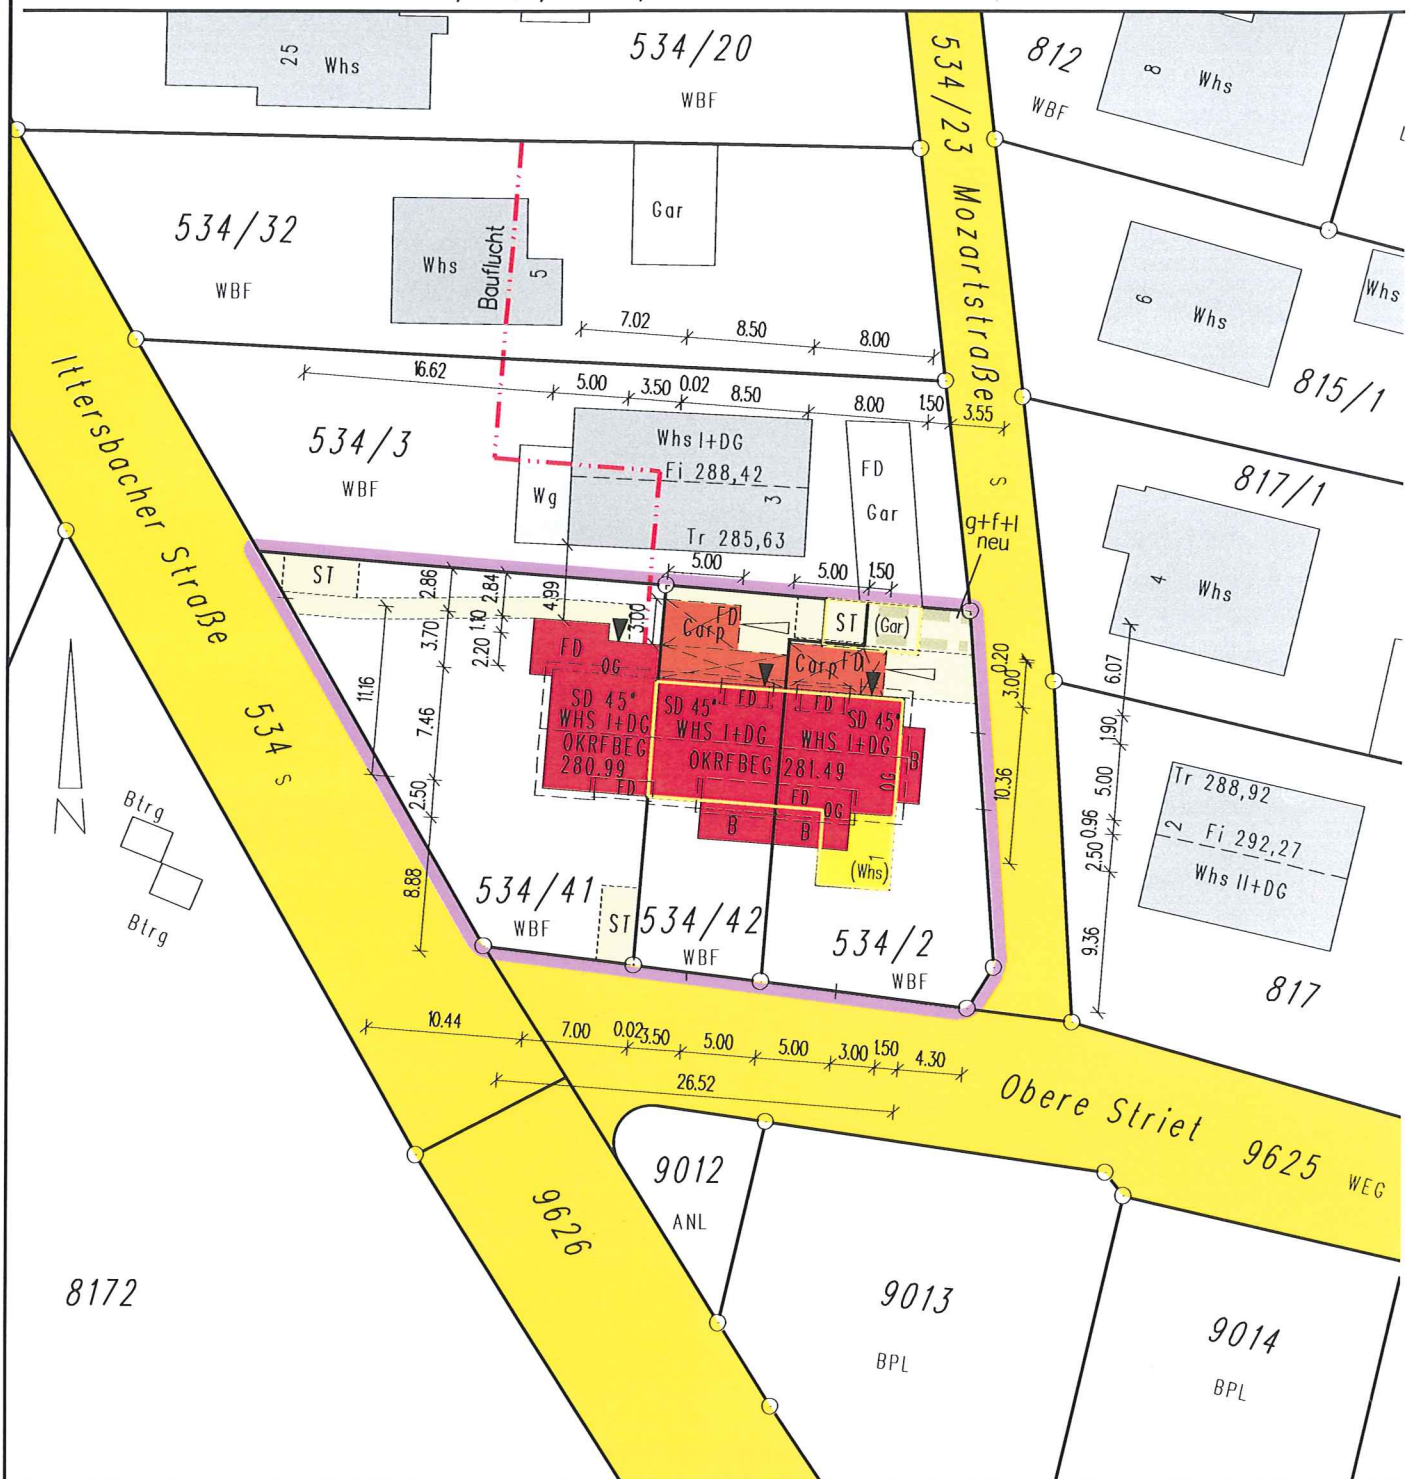

Auszug aus dem Liegenschaftskataster und
Einzeichnungen nach § 4 Abs. 4 u. 5 LBOVVO

Datum 24.07.2015

H. Patsch

Der Sachverständige
(§ 43 Abs.2 LBO)



Unterirdische Leitungen sind nicht dargestellt !


patsch + wilhelm

Beratende Ingenieure Vermessung Geomatik

www.patsch-wilhelm.de

Büro Lahr Max-Planck-Straße 9, 77933 Lahr
Telefon 07821/9184-0 Telefax 07821/9184-55

Büro Offenburg Am Spitalberg 7, 77654 Offenburg
Telefon 0781/34118

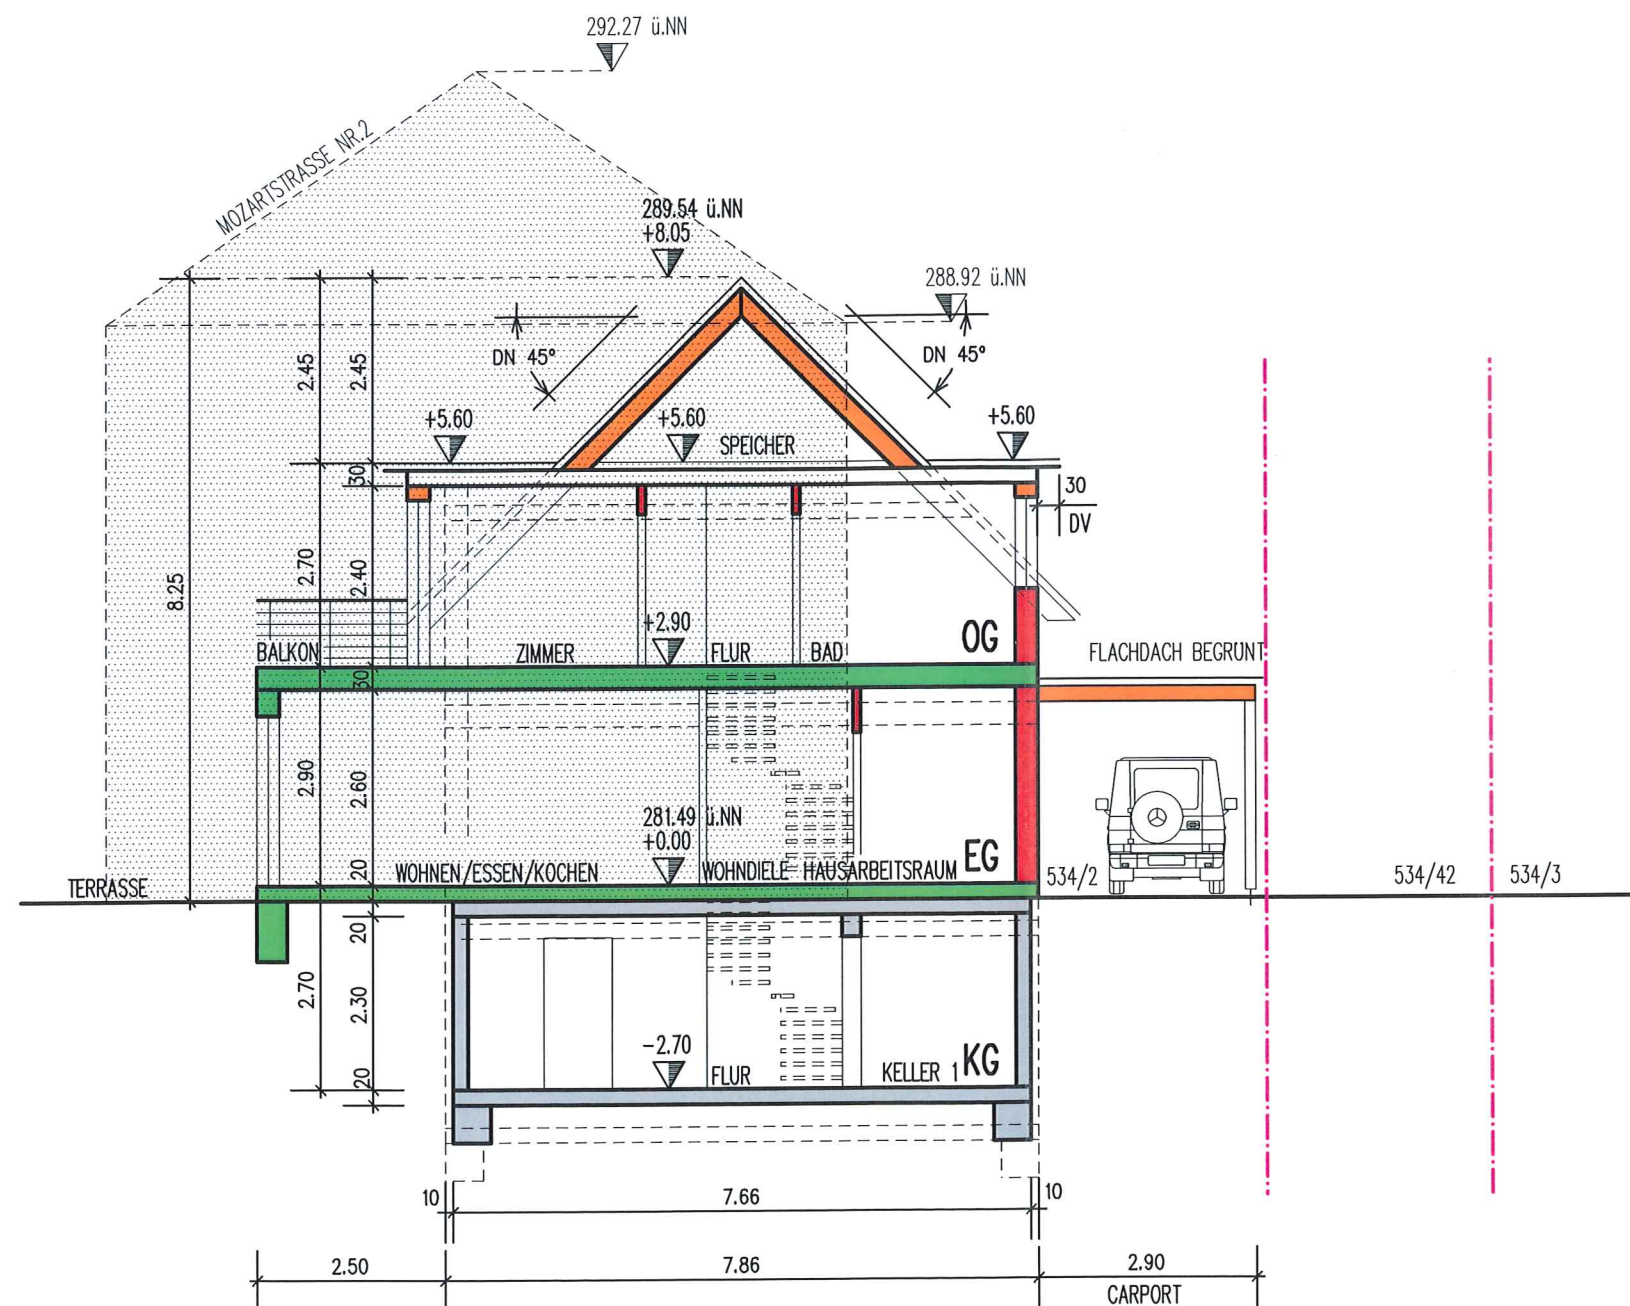

SCHNITT A-A (HAUS A)

BAUANTRAG

KW - PLAN

JOACHIM KOSCHEL
DIP.-INGENIEUR ARCHITEKT

PAUL-KLEE-STR.13 - 79100 FREIBURG

BAUHER

3ER-REIHENHAUSGRUPPE

MOZARTSTRASSE 1

76307 LANGENSTEINBACH

BAUVORHABEN

KW - PLAN

JOACHIM KOSCHEL
DIP.-INGENIEUR ARCHITEKT

JK


PAUL-KLEE-STR.13 - 79100 FREIBURG

PLANER

SCHNITT A-A

BEZEICHNUNG

PLAN NR.	05-1	MASSTAB	1:100
DATUM	15.07.2015	FORMAT	DIN A3

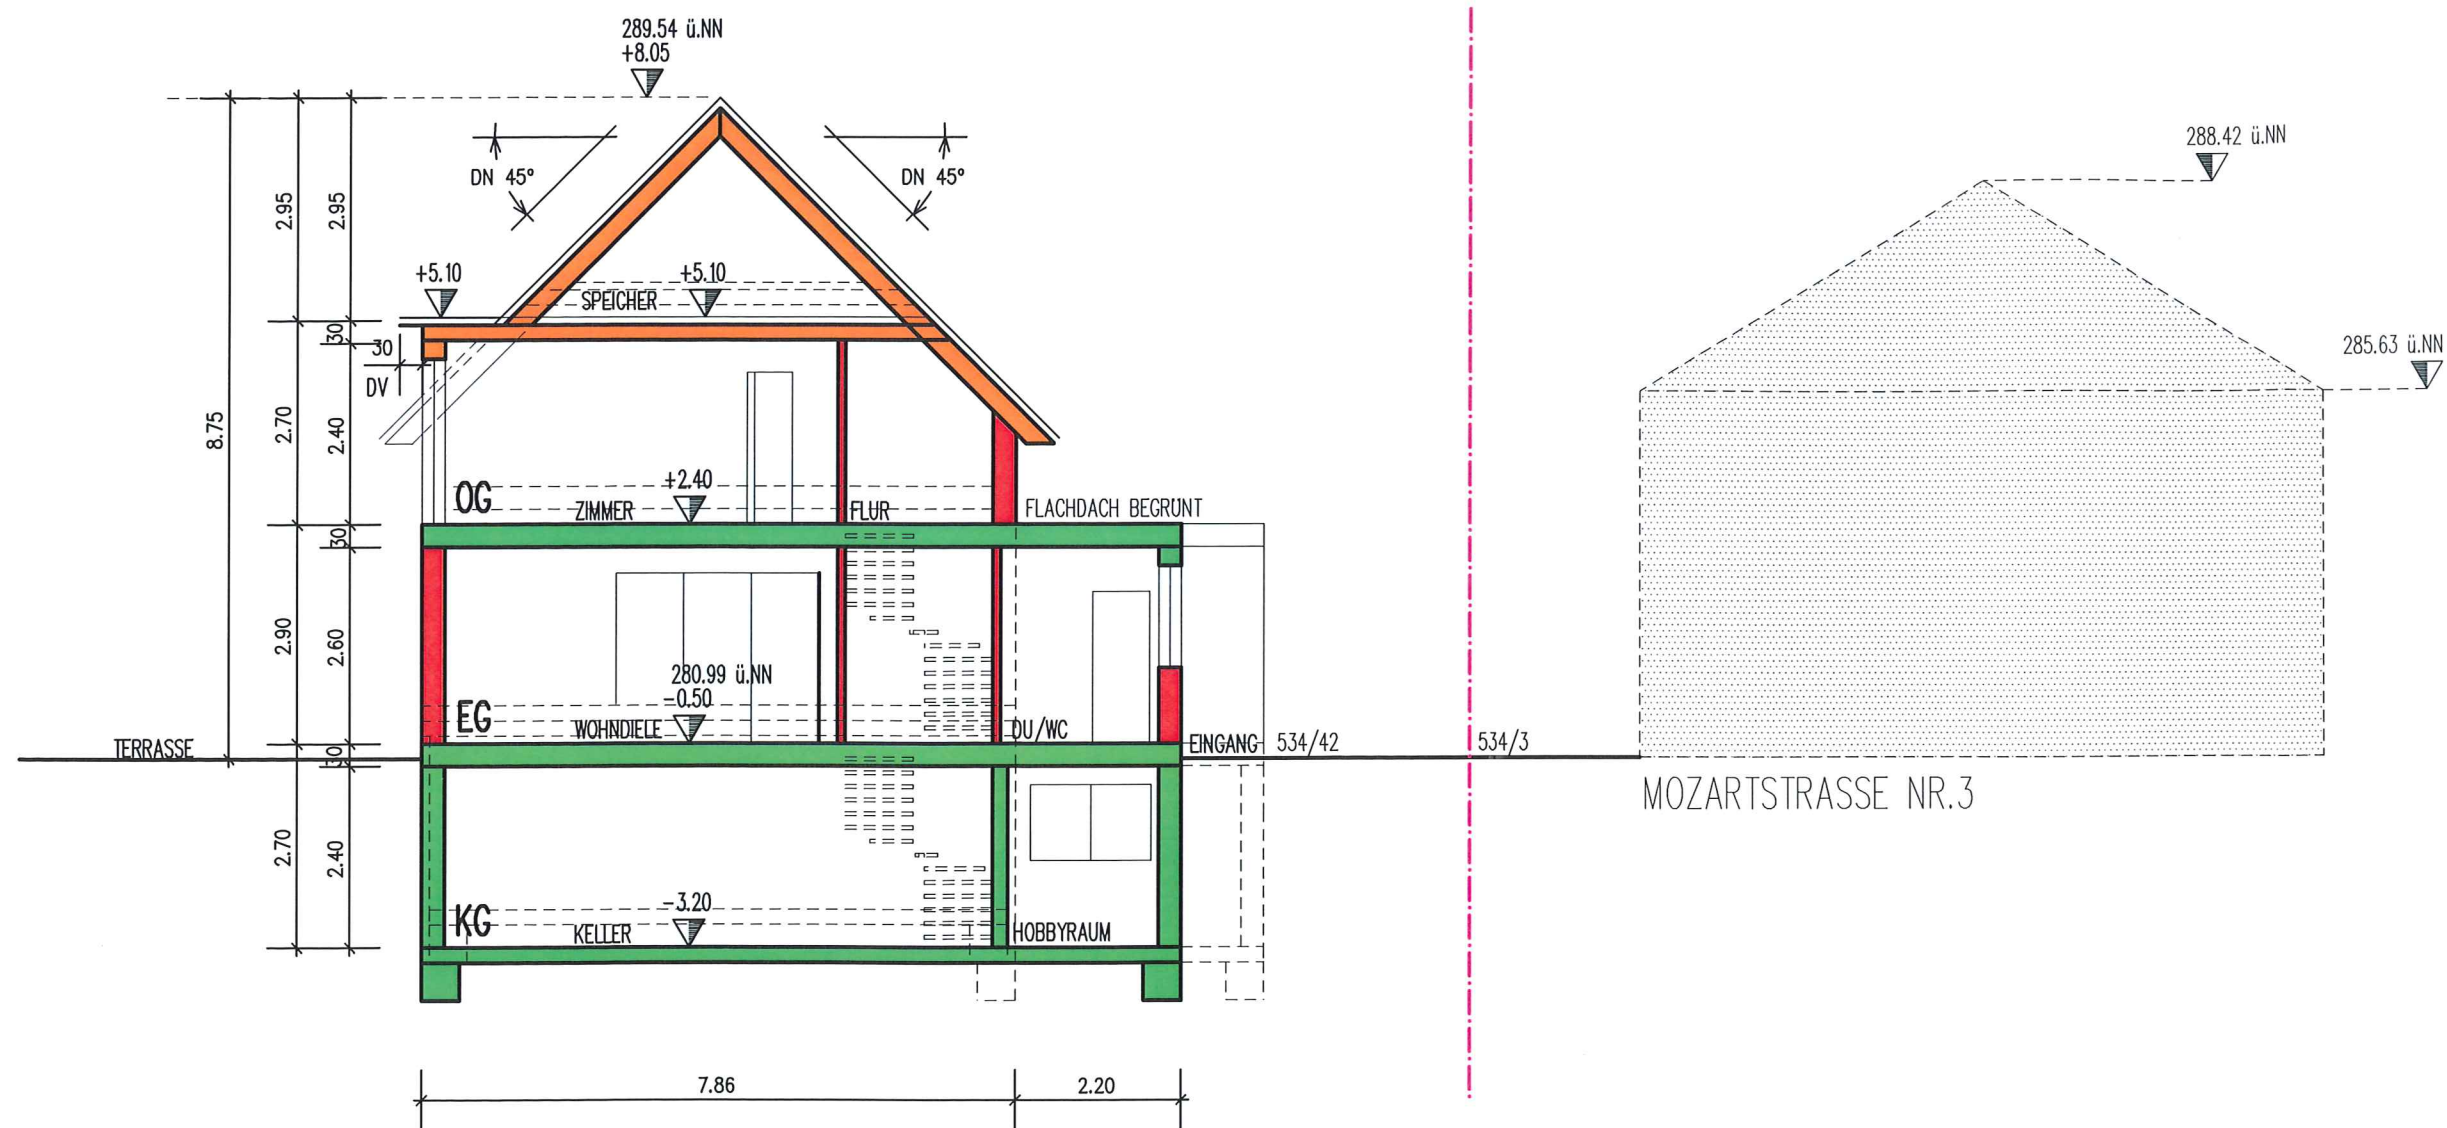

SCHNITT B-B (HAUS C)

BAUANTRAG

KW - PLAN

JOACHIM KOSCHEL
DIPLOM-INGENIEUR ARCHITECT

PAUL-KLEE-STR.13 - 79100 FREIBURG

BAUHERR

3ER-REIHENHAUSGRUPPE

MOZARTSTRASSE 1

76307 LANGENSTEINBACH

BAUVORHABEN

KW - PLAN

JOACHIM KOSCHEL
DIPLOM-INGENIEUR ARCHITECT


PAUL-KLEE-STR.13 - 79100 FREIBURG

PLANER

SCHNITT B-B

BEZEICHNUNG

05-2	1:100
PLAN NR.	MASSTAB
DATUM	FORMAT
15.07.2015	DIN A3

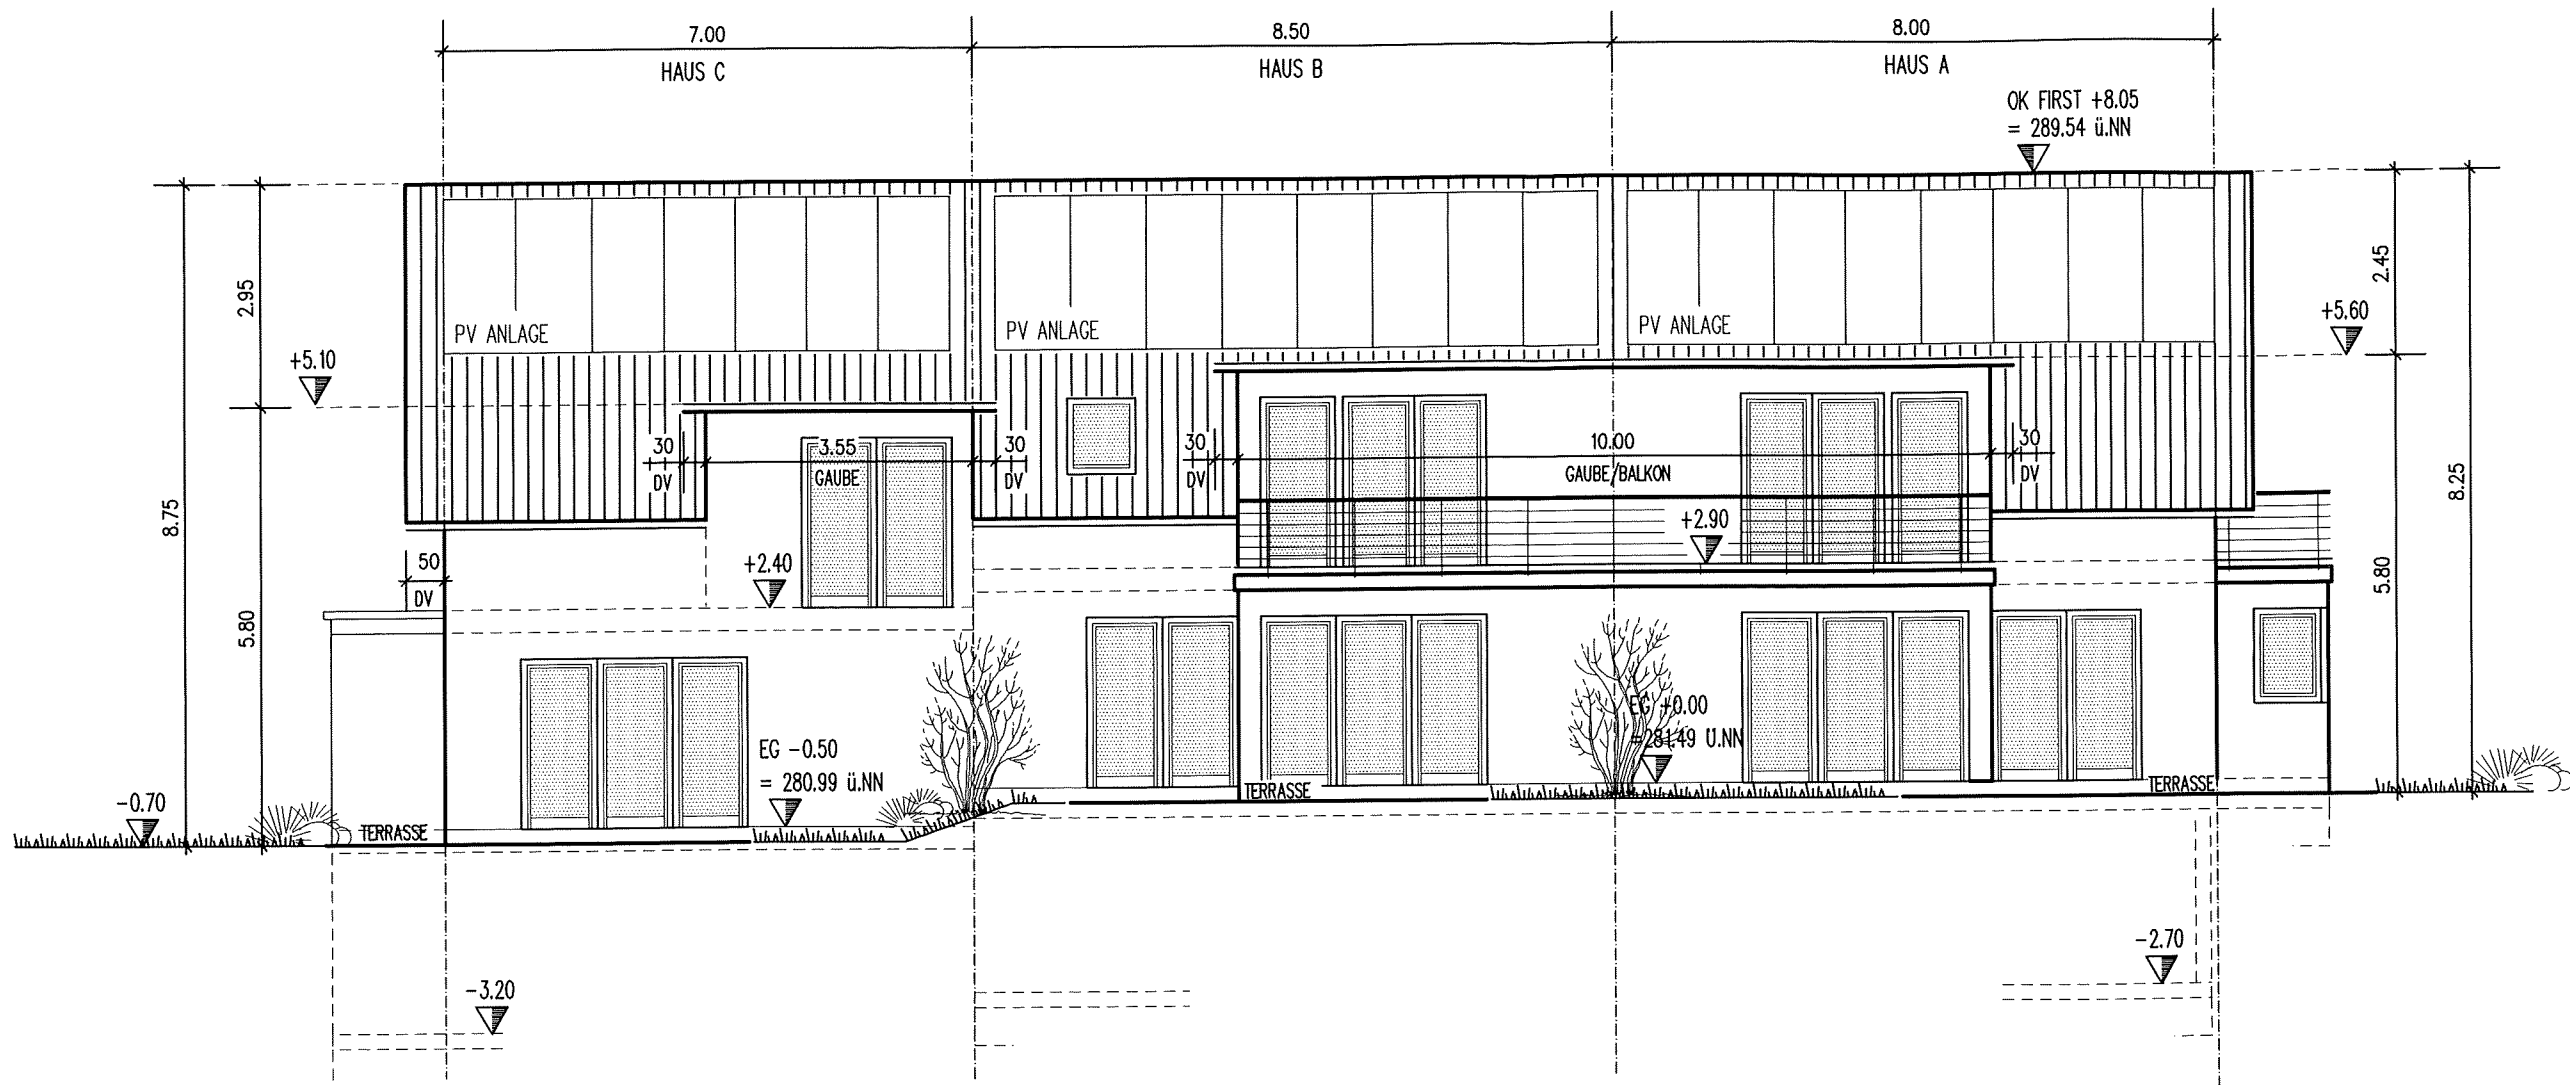

ANSICHT SÜD

BAUANTRAG

KW - PLAN

JOACHIM KOSCHEL
DIP.-INGENIEUR ARCHITEKT

PAUL-KLEE-STR.13 - 79100 FREIBURG

BAUHERR

3ER-REIHENHAUSGRUPPE

MOZARTSTRASSE 1

76307 LANGENSTEINBACH

BAUVERFAHREN

KW - PLAN

JOACHIM KOSCHEL
DIP.-INGENIEUR ARCHITEKT


PAUL-KLEE-STR.13 - 79100 FREIBURG

PLANNER

ANSICHT SÜD

BEZEICHNUNG

PLAN NR.	06	MASSTAB	1:100
DATUM	15.07.2015	FORMAT	DIN A3

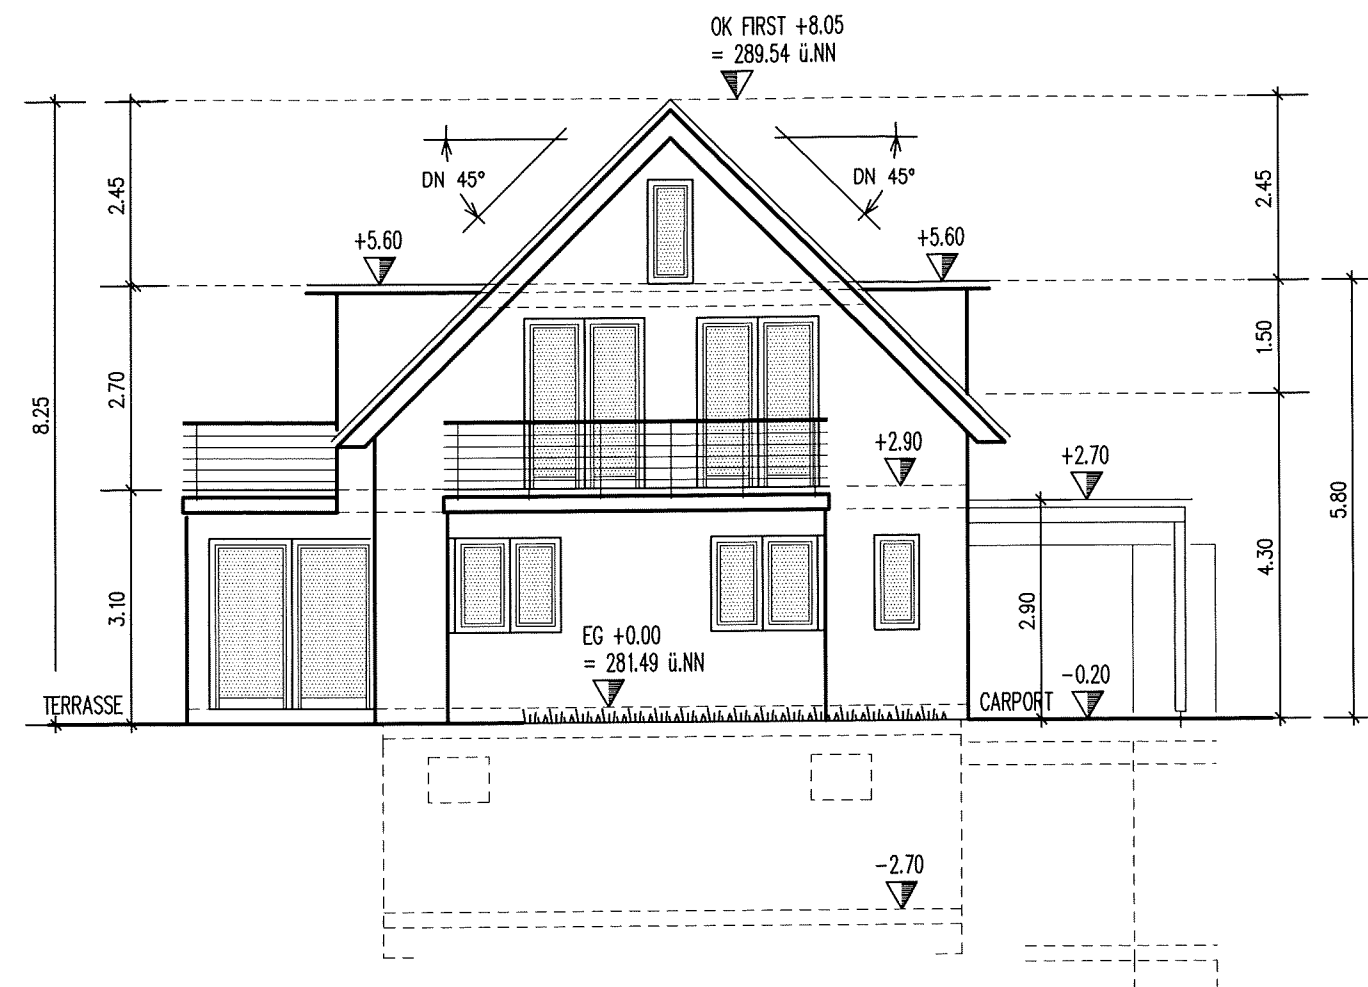

ANSICHT OST

BAUANTRAG

KW - PLAN

JOACHIM KOSCHEL
DIPL.-INGENIEUR ARCHTITEKT

PAUL-KLEE-STR.13 - 79100 FREIBURG

BAUHERR

3ER-REIHENHAUSGRUPPE

MOZARTSTRASSE 1

76307 LANGENSTEINBACH

BAUVORHABEN

KW - PLAN

JOACHIM KOSCHEL
DIPL.-INGENIEUR ARCHTITEKT



PAUL-KLEE-STR.13 - 79100 FREIBURG

PLANER

ANSICHT OST

BEZEICHNUNG

PLAN NR.	07	MASSTAB	1:100
DATUM	15.07.2015	FORMAT	DIN A3

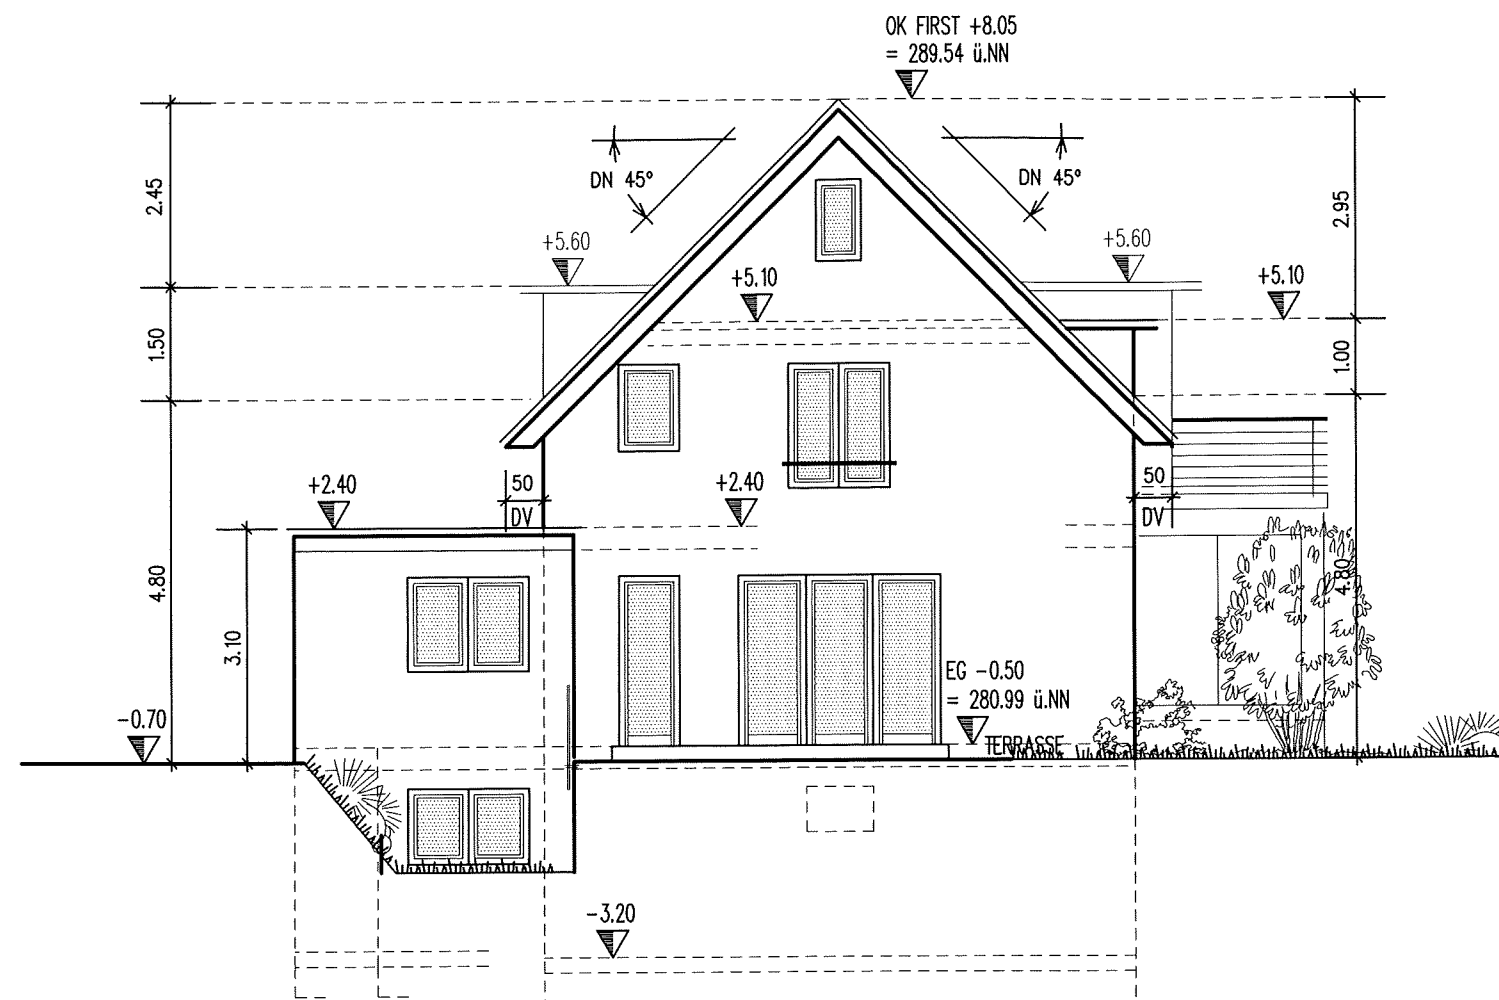

ANSICHT WEST

BAUANTRAG

KW - PLAN

JOACHIM KOSCHEL
DIPL.-INGENIEUR ARCHITTEKT

PAUL-KLEE-STR.13 - 79100 FREIBURG

BAUHERR

3ER-REIHENHAUSGRUPPE

MOZARTSTRASSE 1

76307 LANGENSTEINBACH

BAUVORHABEN

KW - PLAN

JOACHIM KOSCHEL
DIPL.-INGENIEUR ARCHITTEKT



PAUL-KLEE-STR.13 - 79100 FREIBURG

PLANER

ANSICHT WEST

BEZEICHNUNG

PLAN NR.	08	1:100	MASSTAB
DATUM	15.07.2015	DIN A3	FORMAT

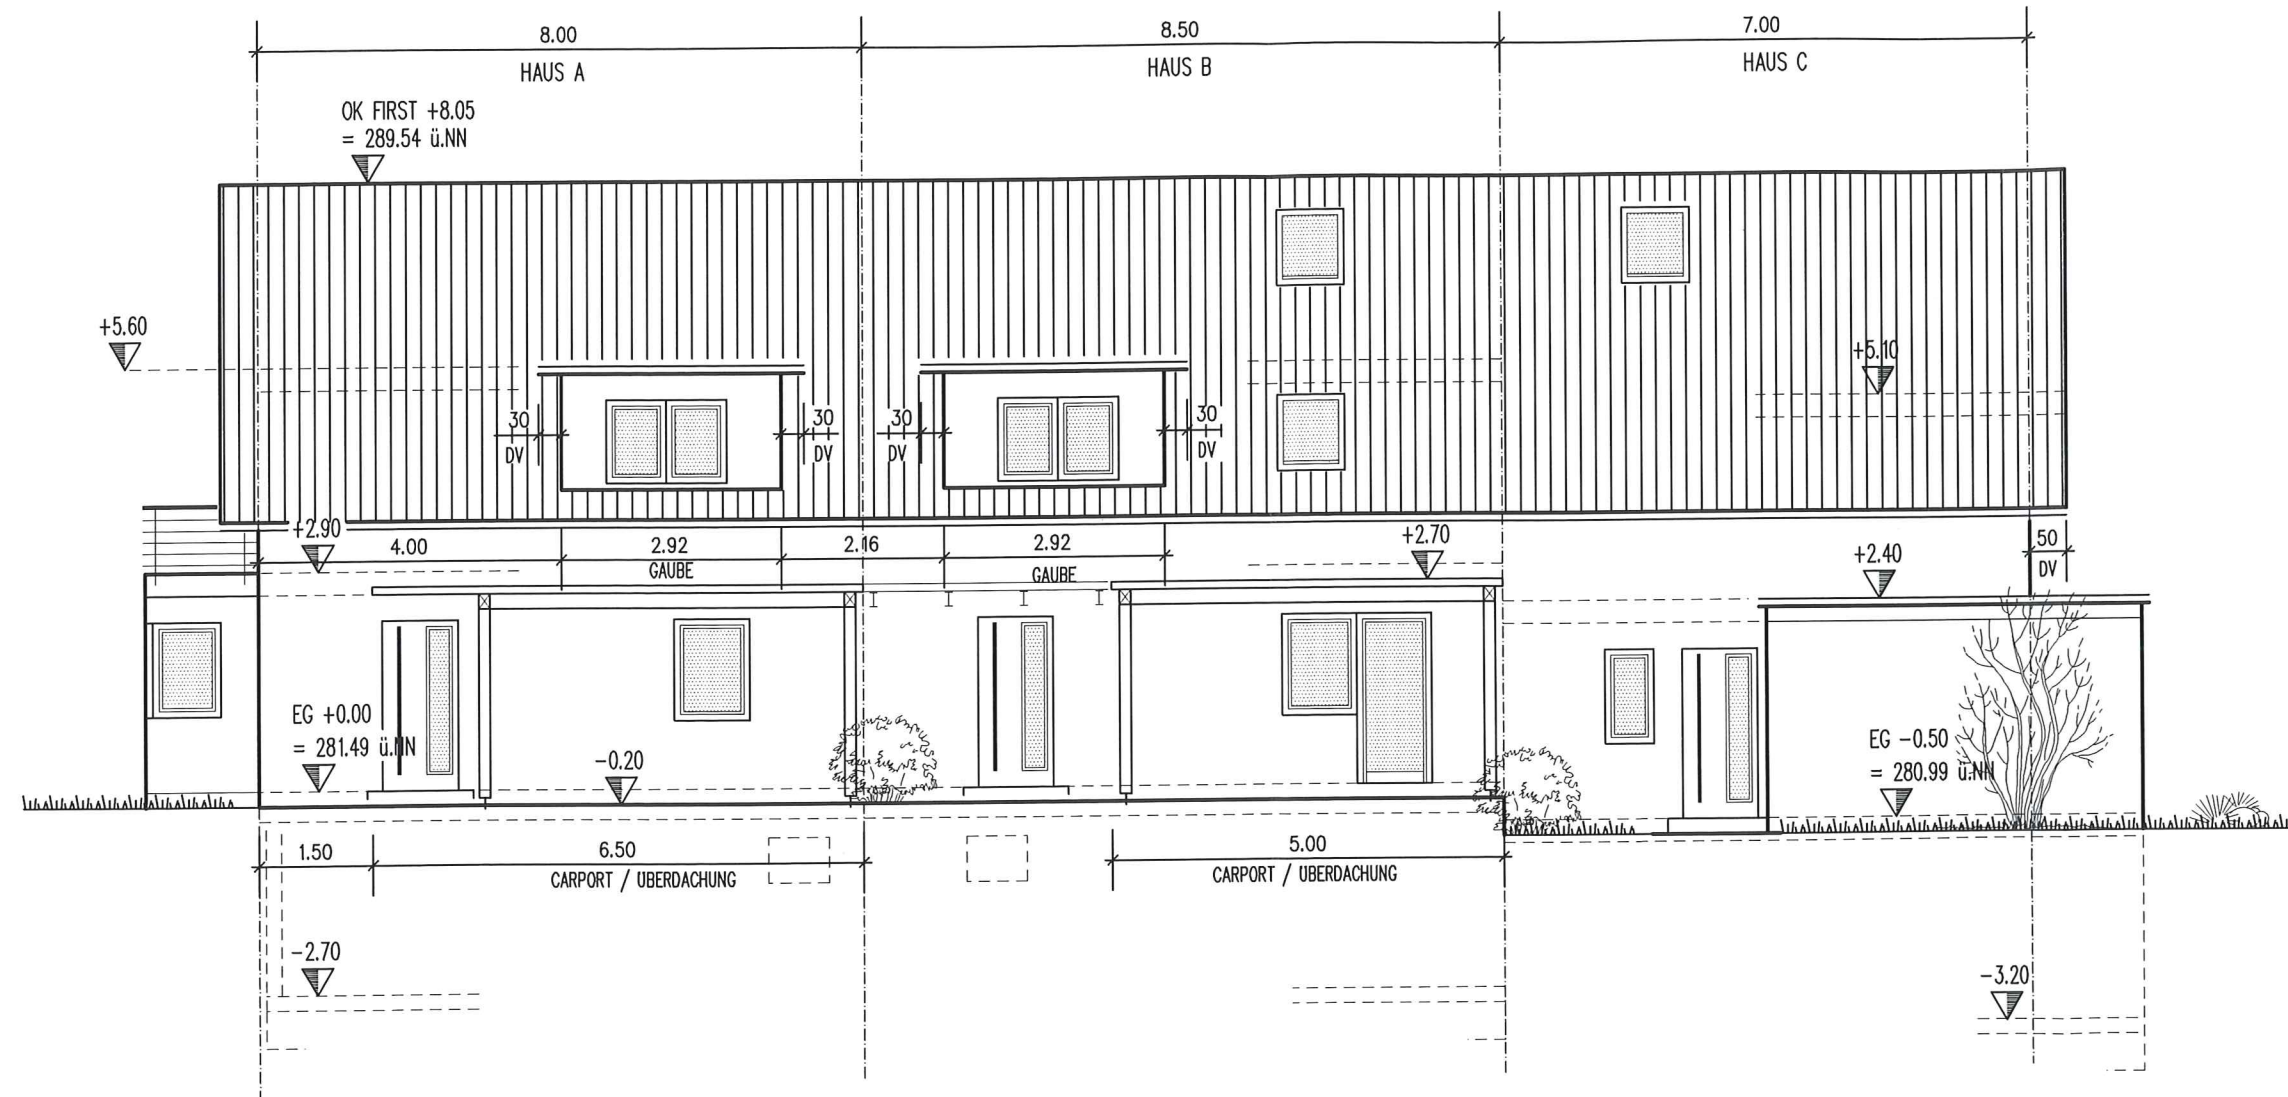

ANSICHT NORD

BAUANTRAG

KW - PLAN

JOACHIM KOSCHEL
DIPL.-INGENIEUR ARCHTITEKT

PAUL-KLEE-STR.13 - 79100 FREIBURG

BAUHER

3ER-REIHENHAUSGRUPPE

MOZARTSTRASSE 1

76307 LANGENSTEINBACH

BAUVORHABEN

KW - PLAN

JOACHIM KOSCHEL
DIPL.-INGENIEUR ARCHTITEKT

PAUL-KLEE-STR.13 - 79100 FREIBURG

PLANER

ANSICHT NORD

BEZEICHNUNG

PLAN NR.	07	1:100	MASSTAB
DATUM	15.07.2015	DIN A3	FORMAT