


PLANSTAND: 22.06.2026



25.JSK		
6848/5		
ARCHITEKT:		
MASSSTAB: 1:500	GEZ: md	DATUM: 22.06.2026
PLANBEZEICHNUNG: Lageplan		

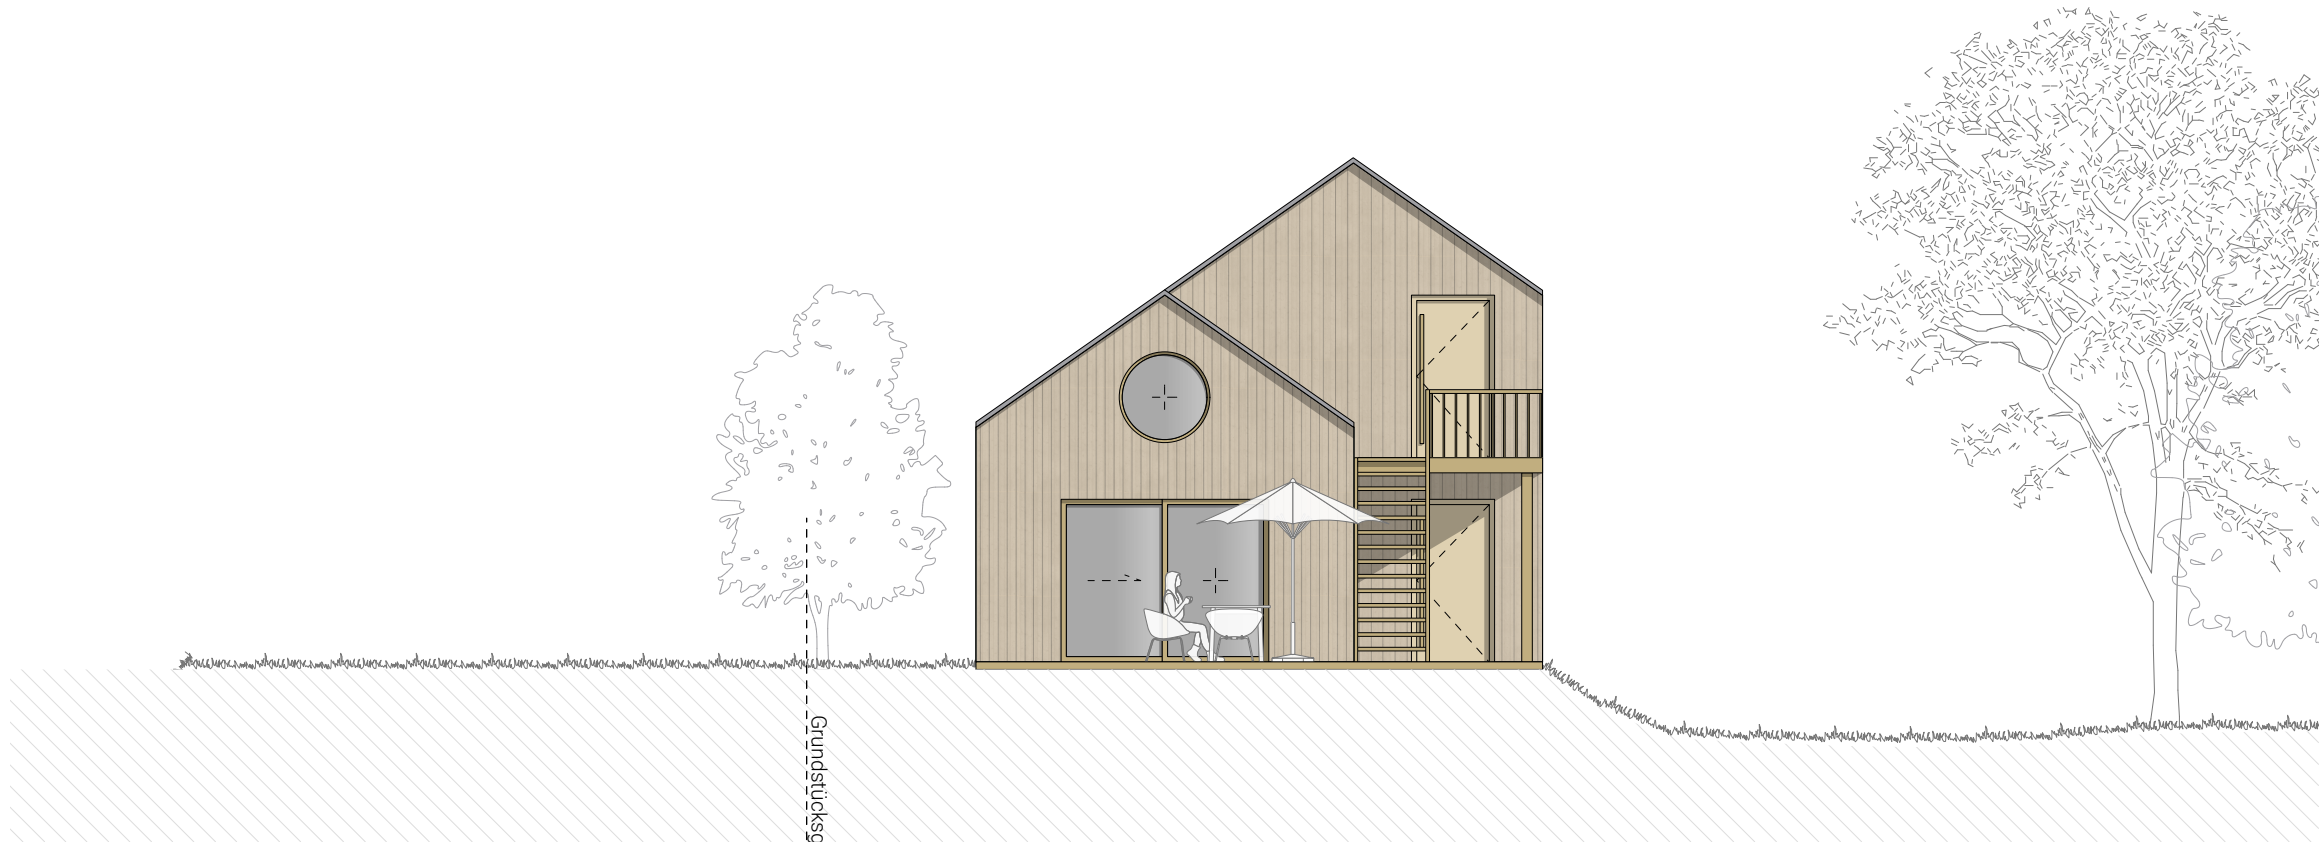

25.JSK

6848/5

ARCHITEKT:


MASSSTAB:
1:100

GEZ:
md

DATUM:
15.05.2026

PLANBEZEICHNUNG:

G1 Ansichten

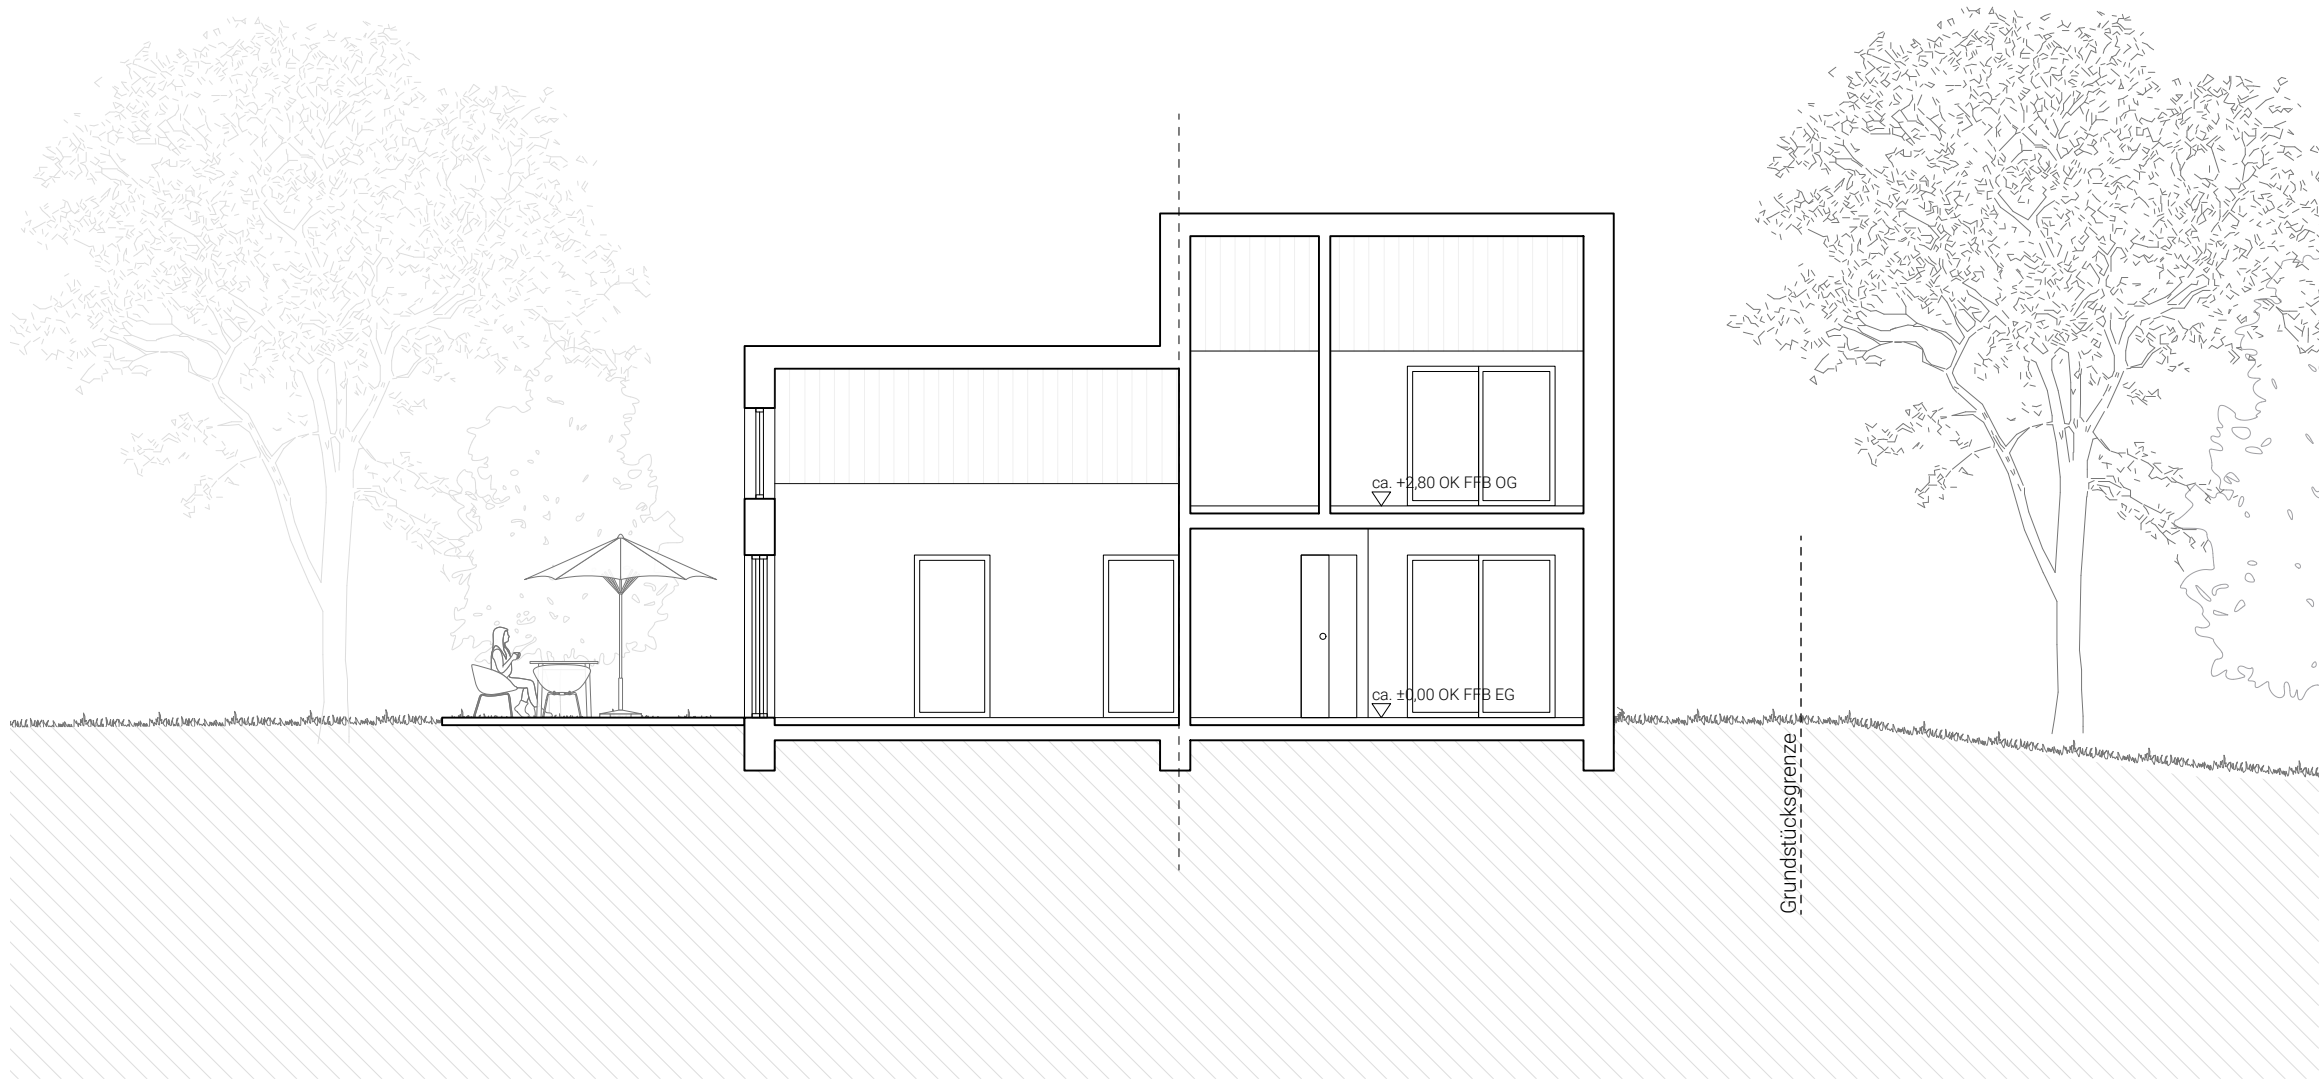

25.JSK		
6848/5		
ARCHITEKT:		
MASSSTAB: 1:100	GEZ: md	DATUM: 15.05.2026
PLANBEZEICHNUNG: G1 Schnitt A-A'		

PLANSTAND: 15.06.2026



25.JSK		
6848/5		
ARCHITEKT:		
MASSSTAB: -	GEZ: md	DATUM: 15.06.2026
PLANBEZEICHNUNG: Visualisierung		