

Schnitt A-A

Vorentwurf

Projektnummer
15-018

Projektbezeichnung
Neubau Wohnhaus

Bauvorhaben
Panoramastraße
76307 Karlsbad-Ittersbach

Bauherr
Fam. Dr. Wild

Planung

rohdearchitekten

architekt dipl.-ing.raluca rohde
architekt dipl.-ing. michael rohde
www.rohdearchitekten.de

bunsenstraße 5 | 76135 karlsruhe
tel: (0721) 830 61 32 | fax: (0721) 830 61 33
email: info@rohdearchitekten.de



Plannummer
01


Index
-

Planinhalt
Lageplan
Grundstück 425/1

Format
A4

Maßstab
1:500

Datum
03.03.2016

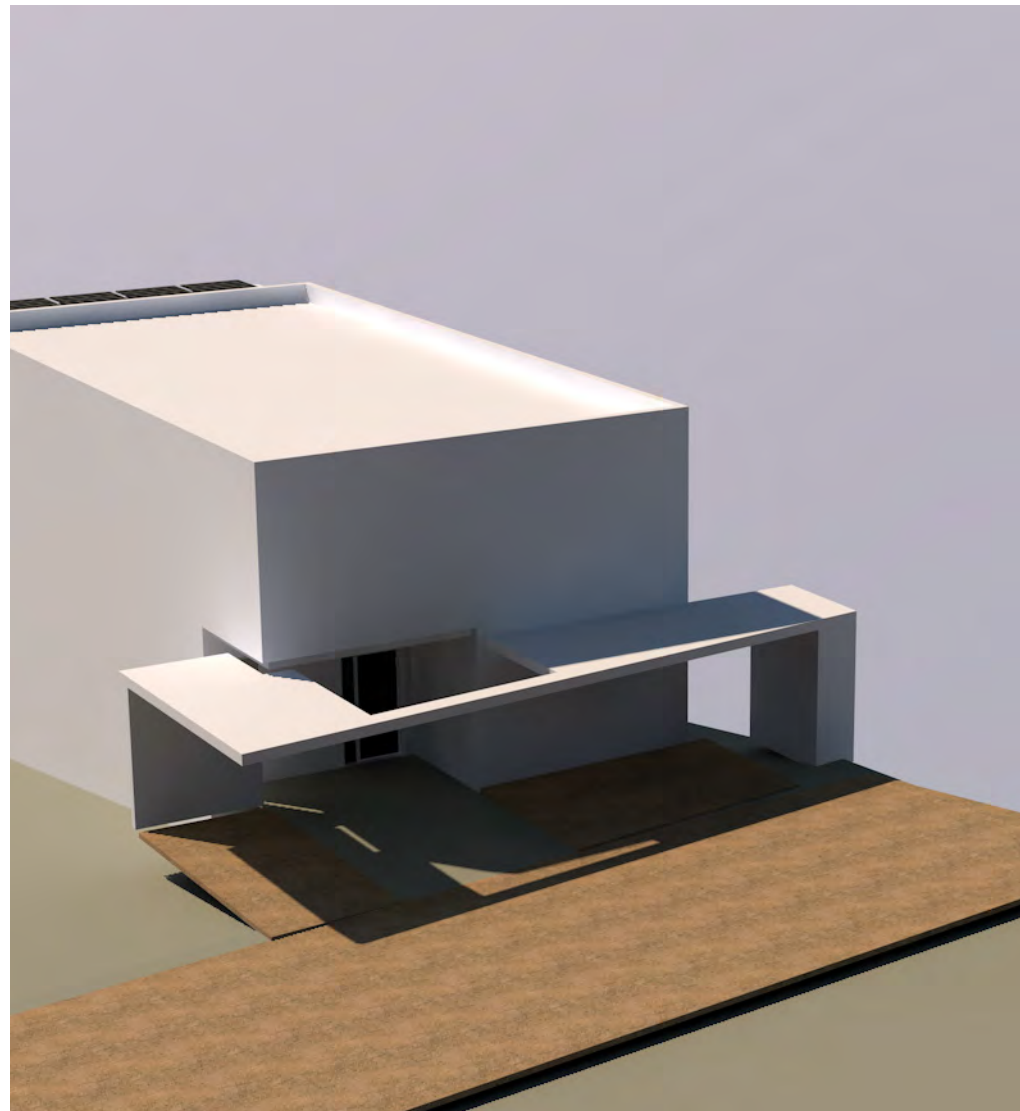

Vorbau zur Straße

- unter 3m Höhe
- auf der Grundstücksgrenze gebaut
- als Carport oder Pergola
- Müllbereich kann integriert werden

