




Lageplan
 Zum Bauantrag
 -Zeichnerischer Teil-

Gemeinde: Karlsbad
 Gemarkung: Mutschelbach
 Flst. Nr. 2847/1

Maßstab 1:500

Gefertigt: Karlsbad
 14.05.2016
 Dipl. Ing. Heike Ehrler
 Oberer Sonnenberg 13
 76307 Karlsbad

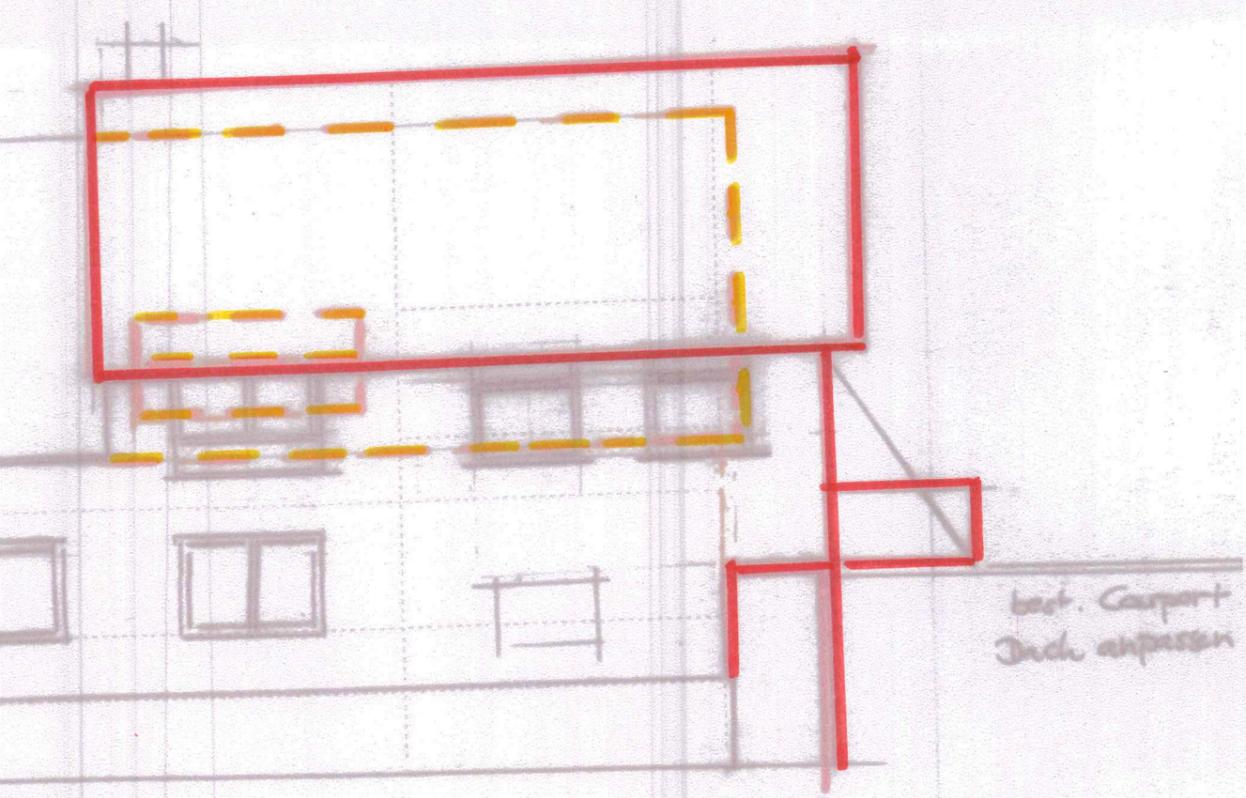


best. Carport
Dach anpassen

Ansicht



Ansicht West

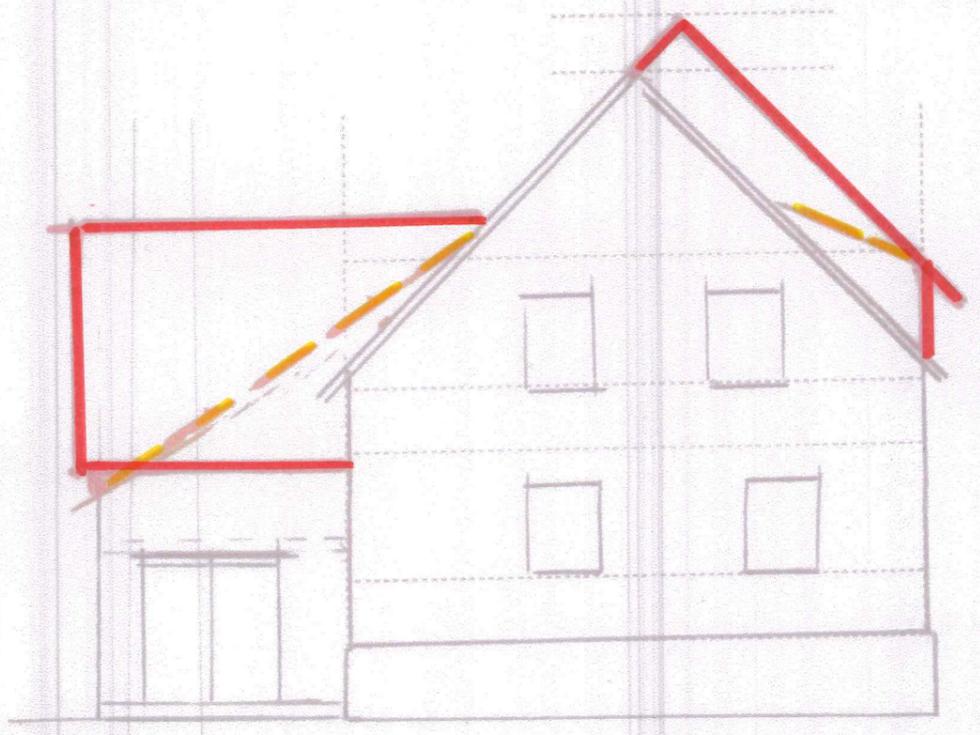

Ansicht Ost

