


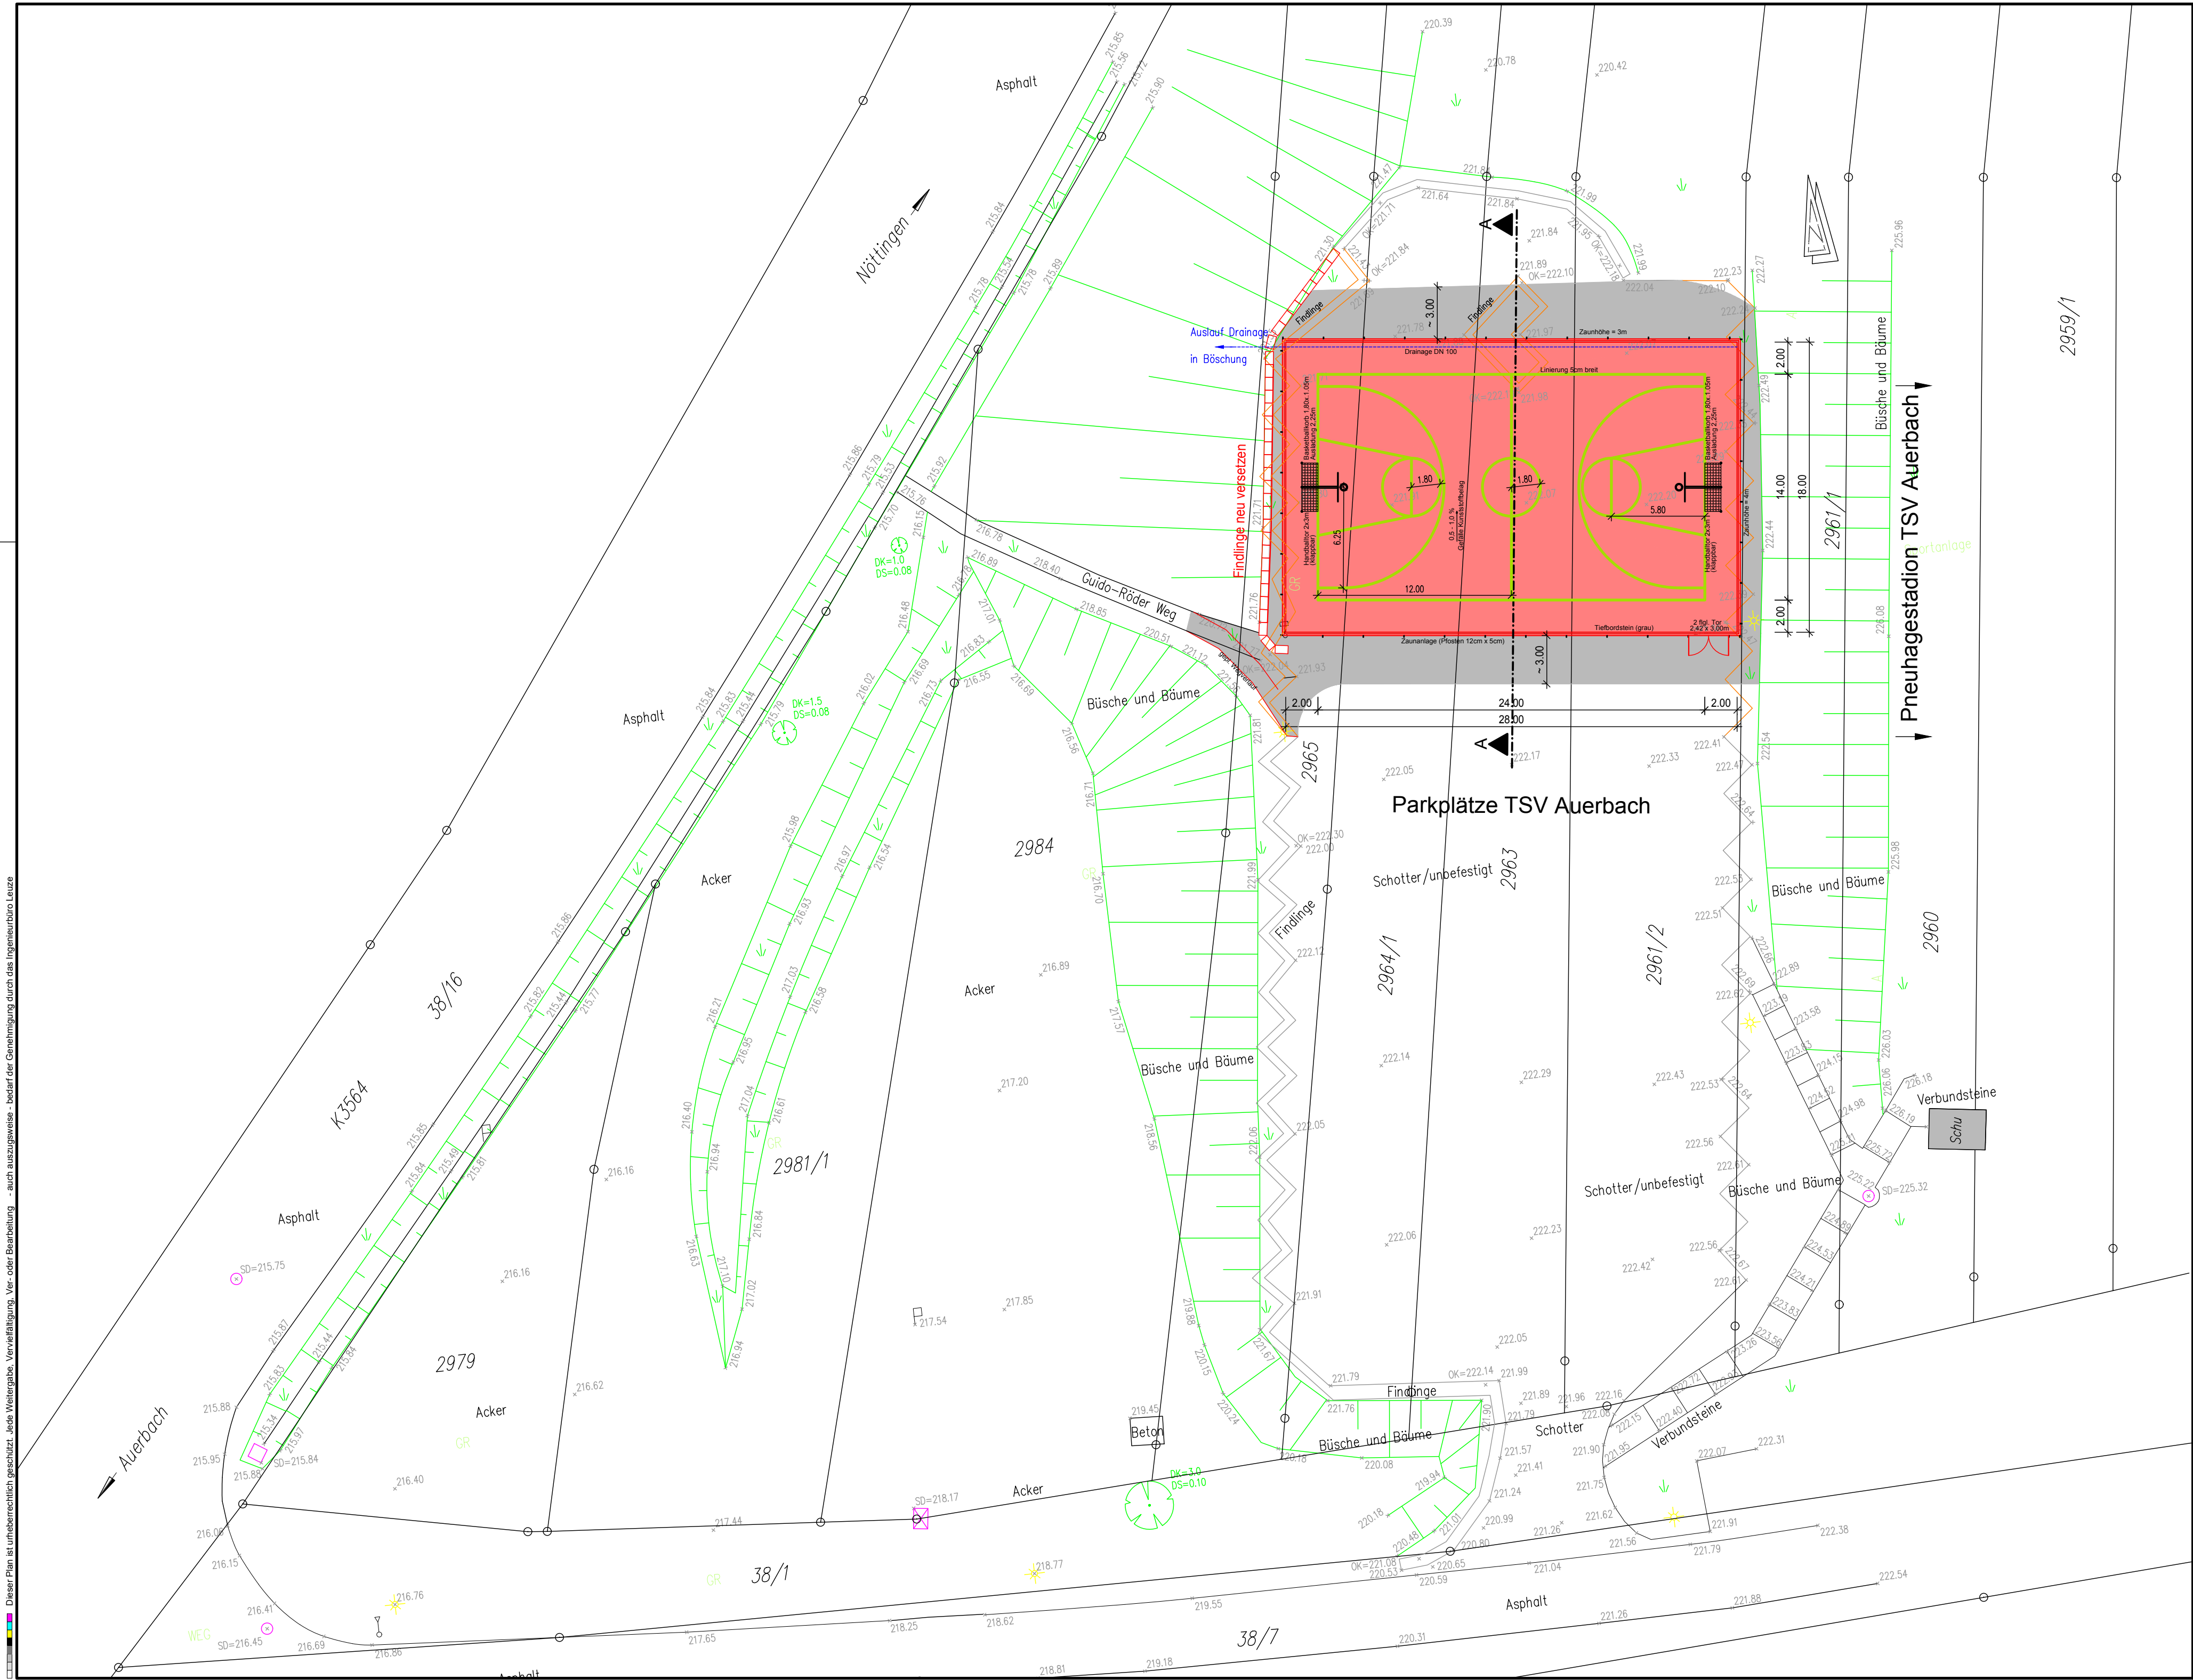

Legende

- Spelfläche
- Gelände anpassen
- Drainage DN 100
- Abbruch Findlinge/ Bordsteine

Hinweis:
Das hinterlegte Kataster ist nicht mehr aktuell.
Lt. Flurbereinigung wird die gesamte Fläche zwischen Kreisstraße K3564 und dem Pneuhaustadion zu einem Flurstück (4276/2) zusammengefasst.


Maßstab 1: 250
0 5 10 20 25 m

ENTWURFSPLANUNG	ANLAGE
	FERTIGUNG



INGENIEURBÜRO LEUZE
PAUL-REIN-STRASSE 1 76229 KARLSRUHE
TEL.: 0721/94603-0 FAX : 0721/94603-410
E-Mail: Info@IBL-Leuze.de www.IBL-Leuze.de

Gemeinde Karlsbad
Bolzplatz Auerbach

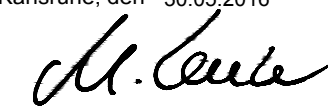ART	Lageplan	MASSTAB	1: 250	PROJEKT NR.	7062
bearbeitet:	V.Schmitt	Mai 2016	Karlsruhe, den 30.05.2016	ZEICHNUNG / PLAN NR.	101.1 E
gezeichnet:	L.Antunes	Mai 2016			
geprüft:	M.Leuze	30.05.2016	Der Planverfasser		