


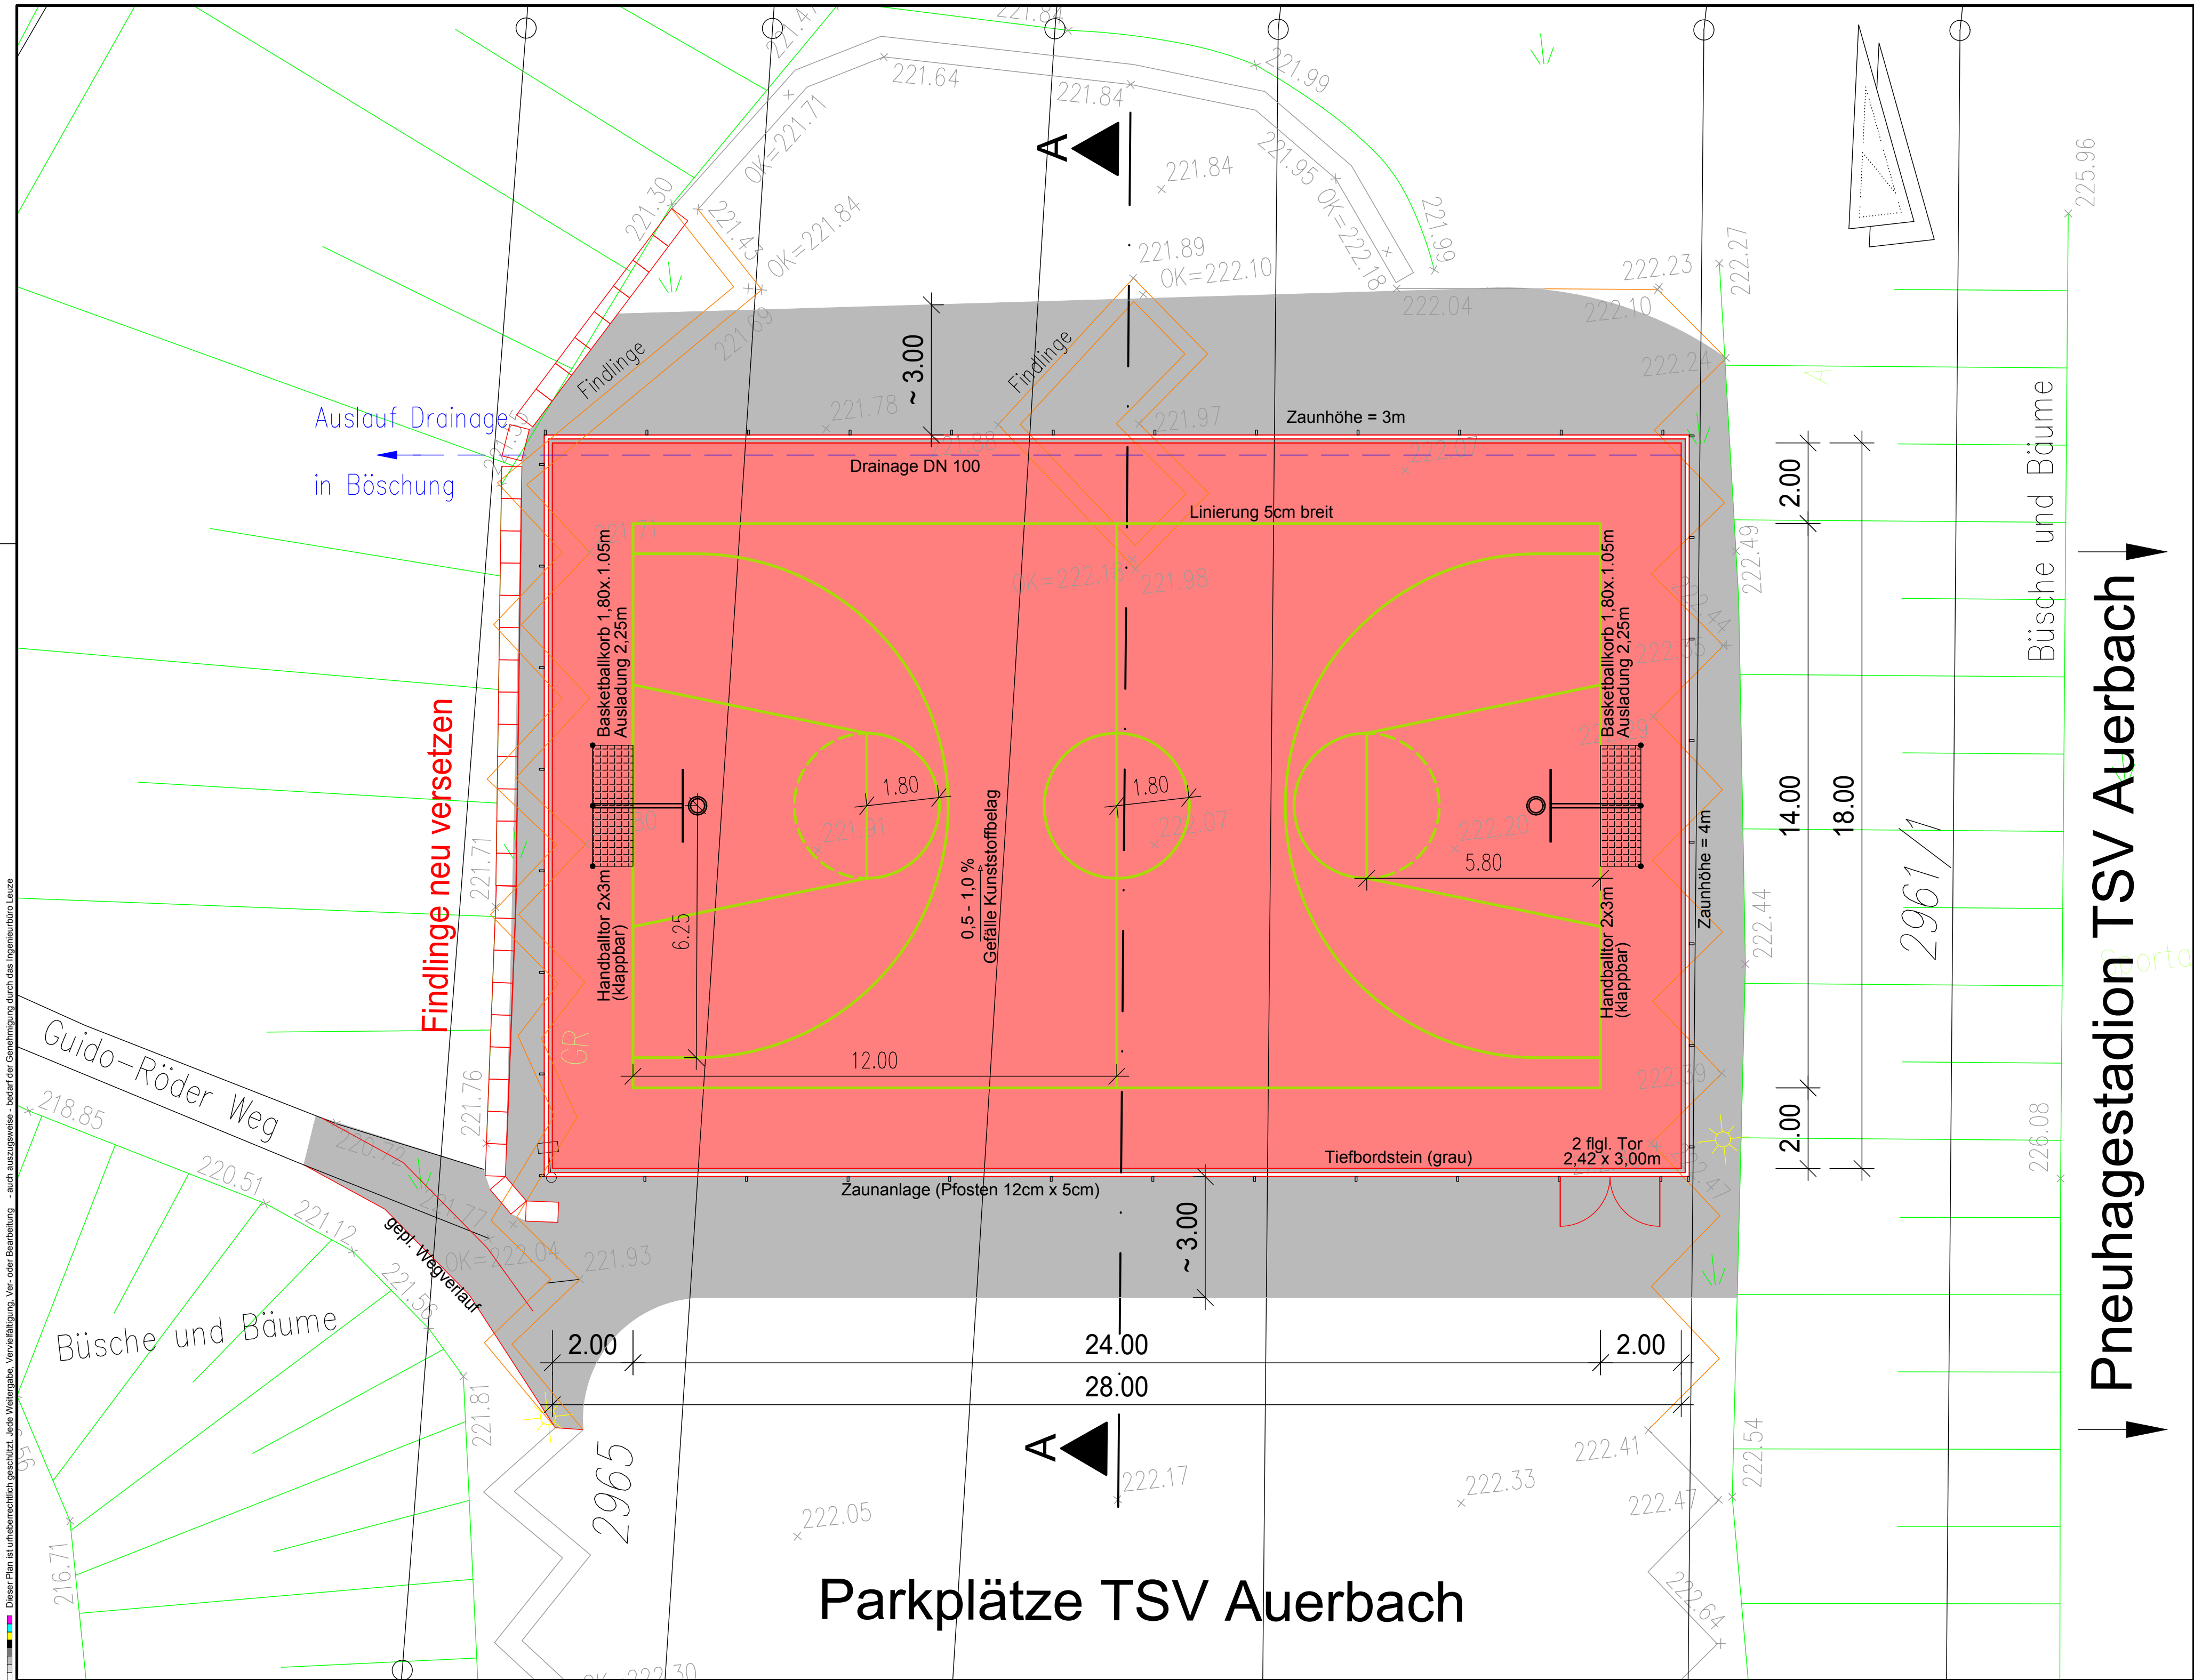

Legende

- Spelfäche
- Gelände anpassen
- Drainage DN 100
- Abbruch Findlinge/ Bordsteine

Hinweis:
Das hinterlegte Kataster ist nicht mehr aktuell.
Lt. Flurbereinigung wird die gesamte Fläche zwischen Kreisstraße K3564 und dem Pneuhagestadion zu einem Flurstück (4276/2) zusammengefasst.

Maßstab 1: 250
0 5 10 20 25 m

ENTWURFSPLANUNG	ANLAGE
	FERTIGUNG



INGENIEURBÜRO LEUZE
PAUL-REIN-STRASSE 1 76229 KARLSRUHE
TEL.: 0721/94603-0 FAX: 0721/94603-410
E-Mail: Info@IBL-Leuze.de www.IBL-Leuze.de



Gemeinde Karlsbad
Bolzplatz Auerbach

ART Lageplan	MASSTAB 1: 100	PROJEKT NR. 7062
bearbeitet: V.Schmitt gezeichnet: L.Antunes geprüft: M.Leuze	Mai 2016 Mai 2016 30.05.2016	ZEICHNUNG / PLAN NR. 102.1 E Lfd Nummer Version Stand