Landkreis: Karlsruhe

Gemeinde: Karlsbad

Gemarkung: Langensteinbach

Flurst.Nr.: 1553

Bauherr:

Lageplan

zeichnerischer Teil zum Bauantrag
nach §4 Abs.3 LBOVVO

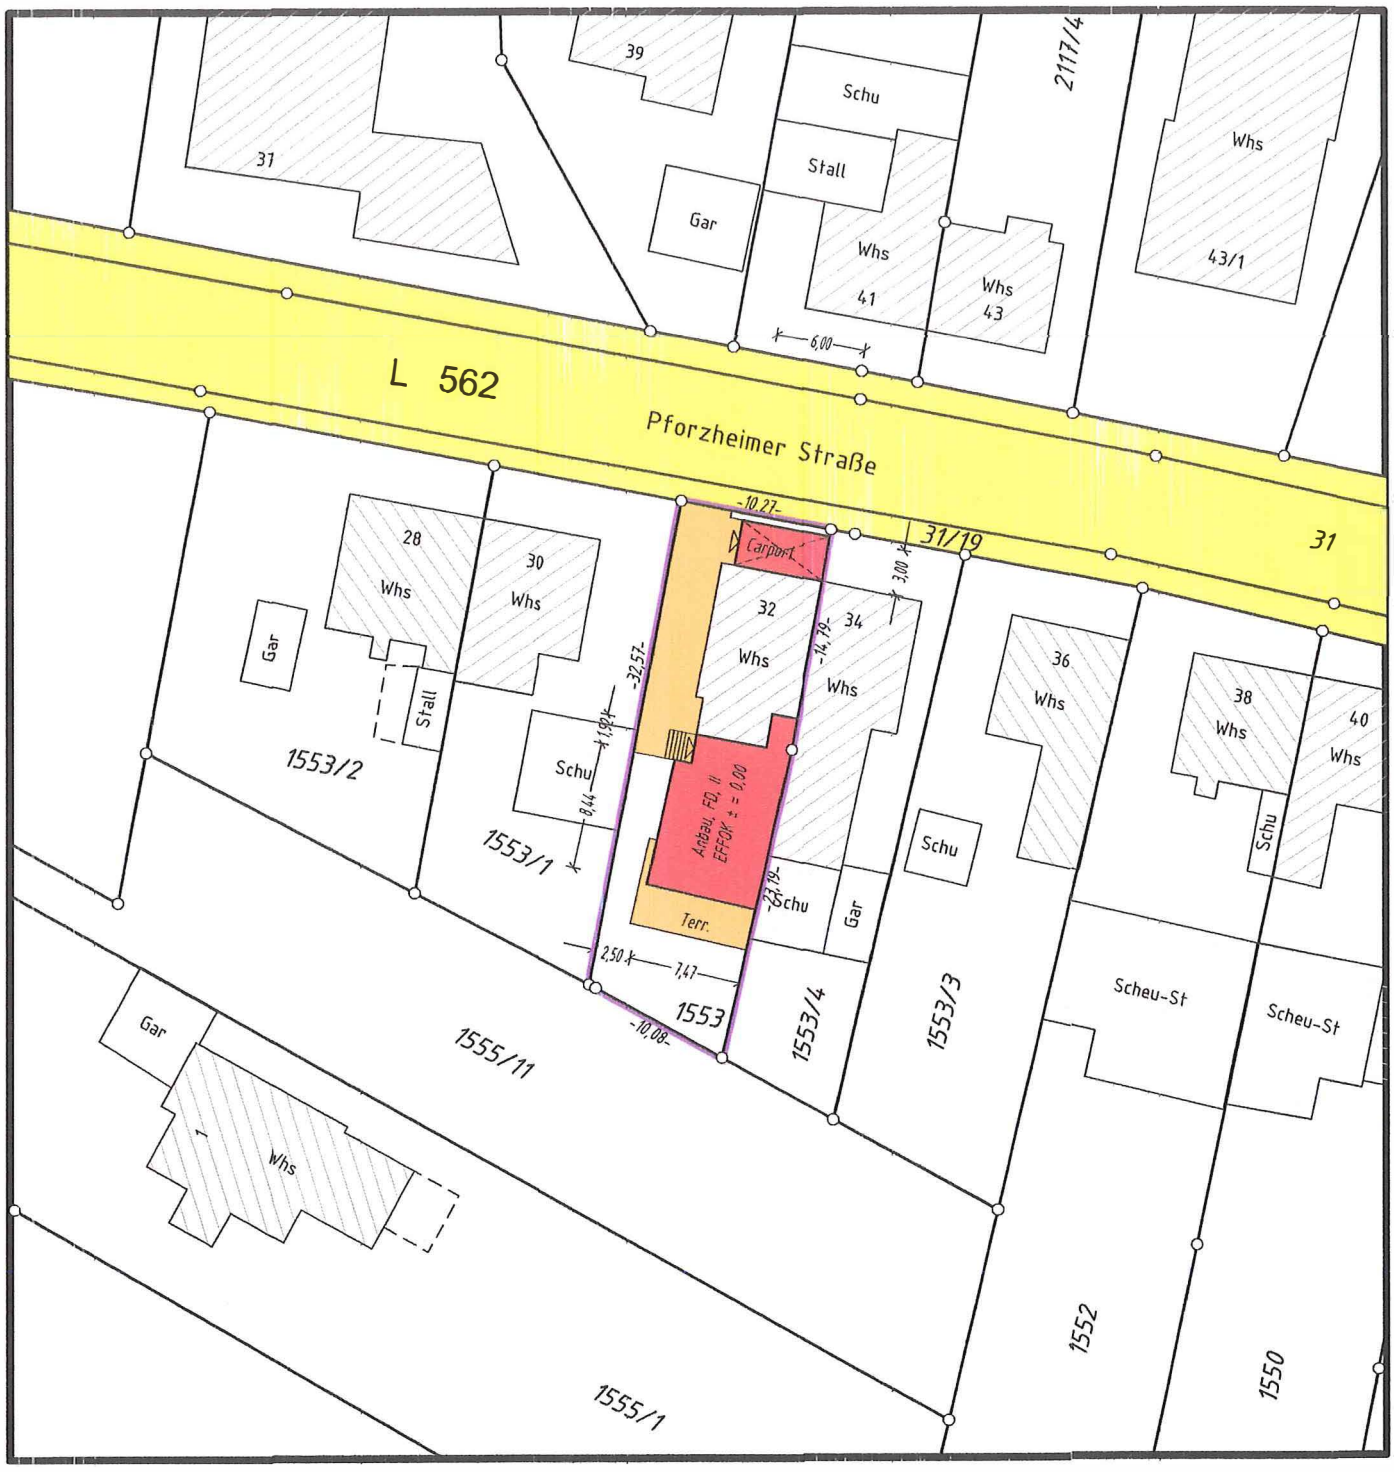

5m 10m 15m 20m 25m

Maßstab 1 : 500

Der Auszug stimmt mit dem Liegenschaftskataster überein. (§4 Abs.2 LBOVVO)
Keine Haftung für unterirdische Leitungen.
Die Lage und Höhe des Kanalanschlusses ist bei Baubeginn zu prüfen!

Vermessung

Datum: 21.01.2021