Vermessungsverwaltung Baden-Württemberg

Landratsamt Karlsruhe
Vermessungsbehörde
Beiertheimer Allee 2
76137 Karlsruhe

Auszug aus dem Liegenschaftskataster

Liegenschaftskarte 1 : 500

Erstellt am 28.09.2020

Flurstück: 173/1, 3807
Flur: ---
Gemarkung: Auerbach

Gemeinde: Karlsbad
Kreis: Karlsruhe
Regierungsbezirk: Karlsruhe

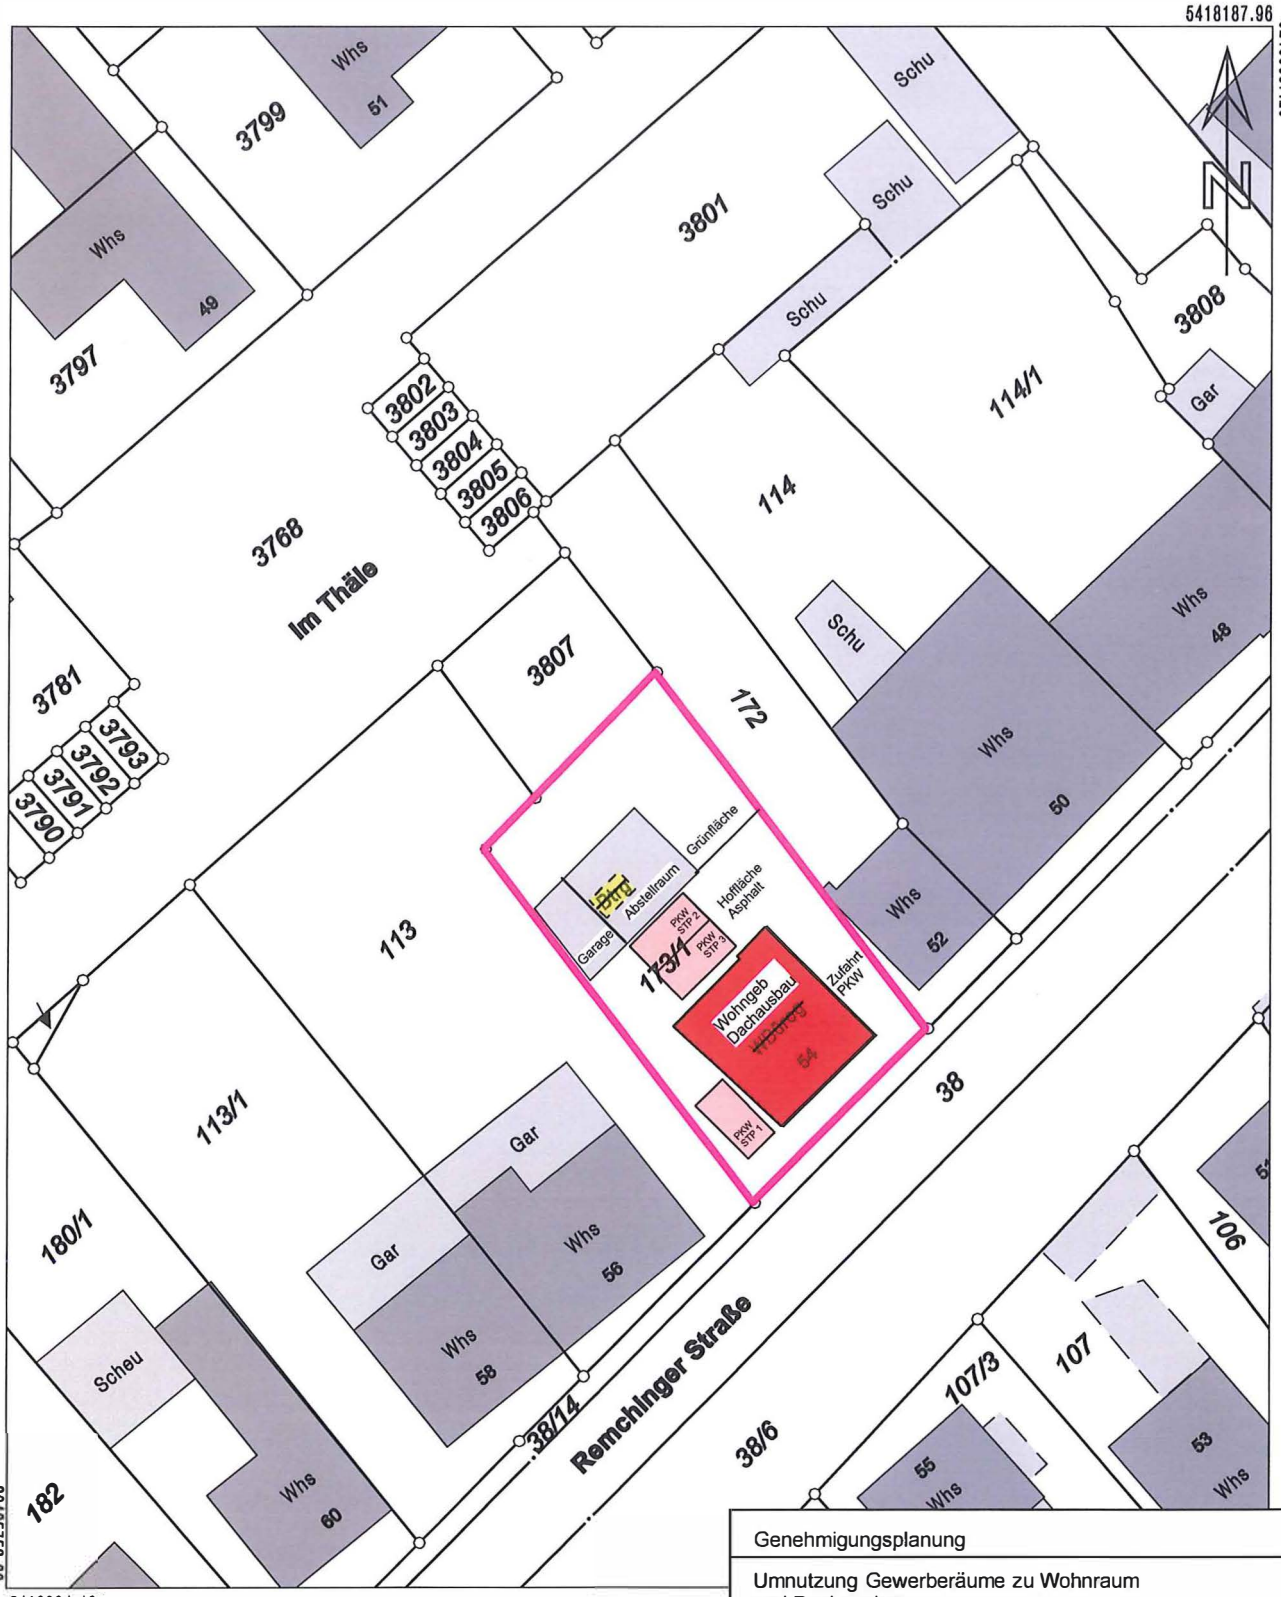

Maßstab 1:500 0 5 10 15 Meter

Die Basisinformati
vorbehalt nach § 2
zuletzt geändert d
nur für den Zweck
andere Zwecke ist

Genehmigungsplanung

Umnutzung Gewerberäume zu Wohnraum und Dachausbau

Bauort: Remchinger Str. 54, 76307 Karlsbad

Lageplan_DIN A4	M 1 : 500	Datum 12.02.2021