


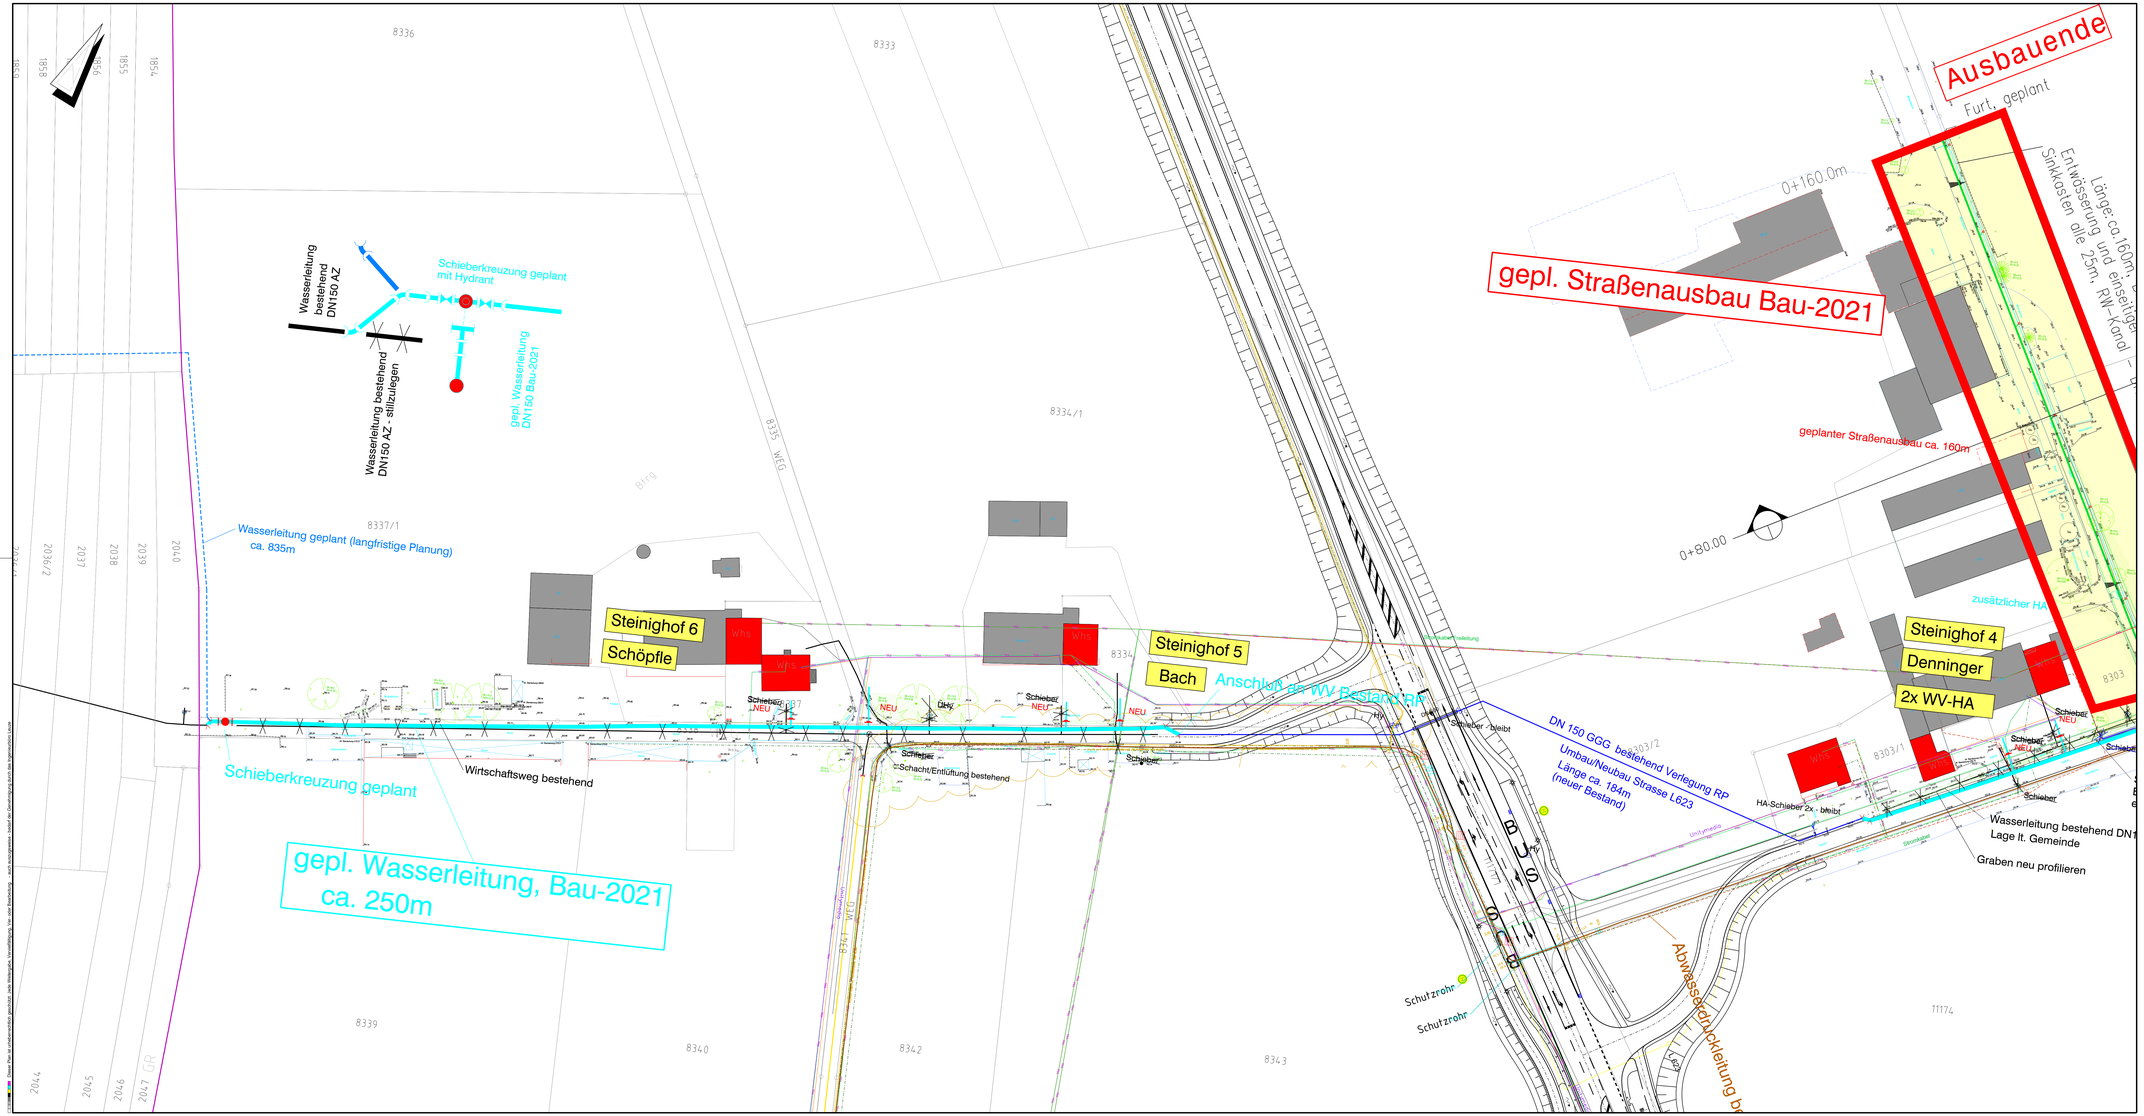

VORABZUG

LEGENDE:

- Wasserleitung alter Bestand
- Wasserleitung neuer Bestand
- Wasserleitung bestehend -->stilllegen
- Wasserleitung bestehend ist stillgelegt
- Wasserleitung bestehend (APH) Alb-Plinz-Hügelland
- geplante Wasserleitung Bau - 2021
- Wasserleitung geplant (langfristige Planung)
- Kanal, Abwasserdruckleitung Bestand
- Stromkabel
- Fernmeldekabel
- Telekom
- Lichtwellenleiter/Telemaxx
- GAS bestehend
- GAS geplant
- Gemarkungsgrenze

Sämtliche Eintragungen der bestehenden Leitungen + Kabel haben keinen Anspruch auf Vollständigkeit u. Genauigkeit.
Alle Leitungen + Kabel sind vor Ort vom Unternehmer eigenverantwortlich zu überprüfen.

GEMEINDE KARLSBAD
wohnen arbeiten erholen

Maßstab 1:500
0 5 10 20 30 40 50 m

AUSFÜHRUNGSPLANUNG	ANLAGE
	FERTIGUNG

INGENIEURBÜRO LEUZE
GRESCHBACHSTRASSE 6 A 76229 KARLSRUHE
TEL.: 0721/94603-0 FAX: 0721/94603-410
E-Mail: info@IBL-Leuze.de www.IBL-Leuze.de

GEMEINDE KARLSBAD
Wasserversorgung
Aussiedlerhöfe "Steinig"
Ausschnitt Schöpfle/Bach + Denninger

Planart			Maßstab	Projekt Nr.
Lageplan			1: 500	7026
bearbeitet	R. Kampa	Febr. 2021	Karlsruhe, den 15.02.2021	Zeichnung / Plan Nr.
gezeichnet	J. Rötzler	Febr. 2021	Der Planverfasser	104.1 A
● geprüft	M. Leuze	15.02.2021		Nr.-Gemeind.-Lfd. Nr. - Index Stand

Diese Plan ist urheberrechtlich geschützt. Jede Weitergabe, Vervielfältigung oder Verwendung durch Dritte bedarf der Genehmigung durch die Ingenieurbüro Leuze

1.25x0.50=0.85qm