


LAGEPLAN

zur Bauvoranfrage


-ZEICHNERISCHER TEIL-

zum Bauantrag (§4 LBOVVO)

Maßstab 1:500

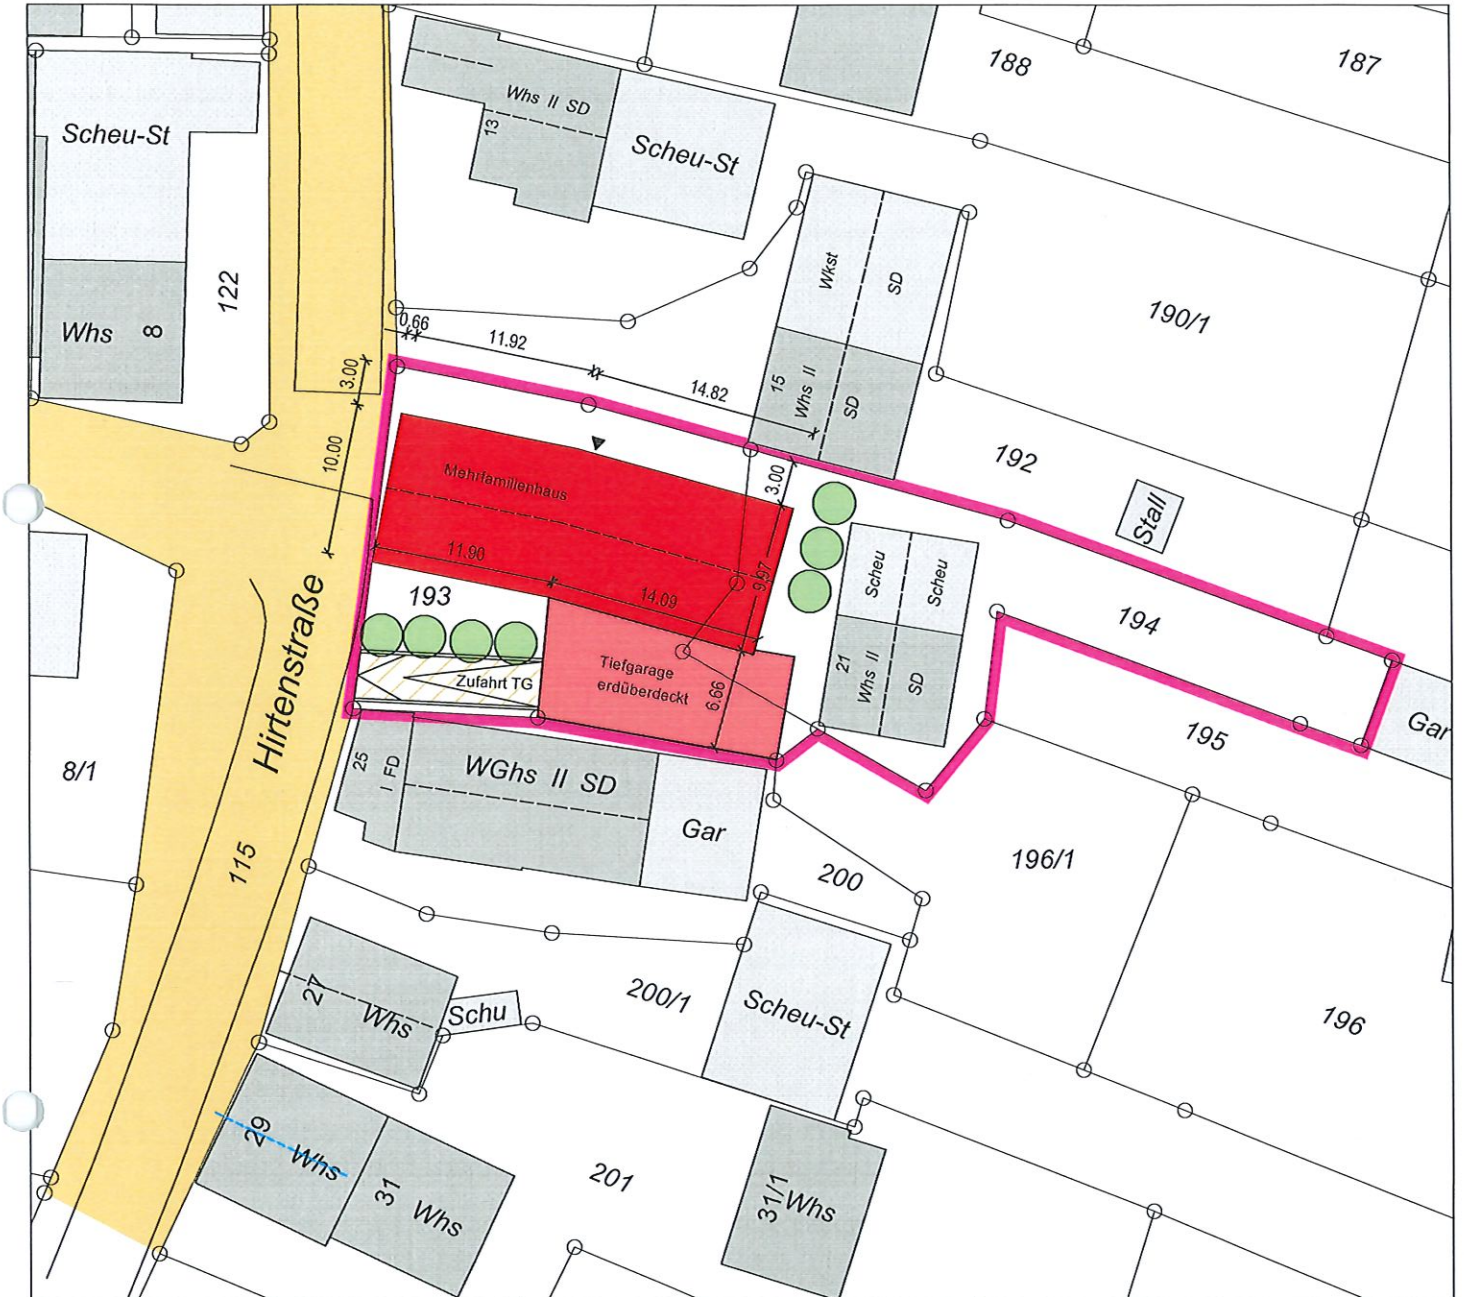

Gemeinde Karlsbad
 Gemarkung Langensteinbach
 Flurst.Nr. 193 u. 194
 Fläche 524 m²; 458 m²
 Bauherr Immobiliencenter Schwab u. Kollegen

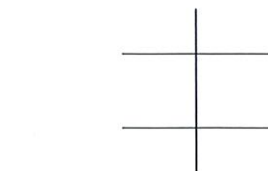

kein Bebauungsplan vorhanden § 34 BauGB

Auszug aus dem Liegenschaftskataster
 Einzeichnungen nach §4 Abs. 2-5 LBOVVO

- geplante Grenze
- vorhandene Grenzen
- ✕ wegfällende Grenzen

NUR EINGETRAGENE GRENZ- UND ABSTANDSMÄßE VERWENDEN

Vermessungsbüro RAPPOLD & RAPPOLD GbR
 Öffentlich bestellte Vermessungsingenieure

Rheingoldstraße 2 Pforzheimer Str. 176
 76297 Stutensee 76275 Ettlingen
 Tel: 07244 - 60 80 70 Tel: 07243 - 76 97 00

E-Mail: info@rappold-vermessung.de
 Web: www.rappold-vermessung.de



zertifiziert durch TÜV Rheinland
 Certipedia-ID 0000021410,
 www.certipedia.de

Gefertigt:
 Ettlingen | Stutensee, den 20.05.2021

Projekt Nr : 21554

