


Landkreis: Karlsruhe
Gemeinde: Karlsbad
Gemarkung: Mutschelbach

LAGEPLAN

nach §4 Abs.2-5 LBOVVO

Zeichnerischer Teil zum Bauantrag

Die Grenzpunkte und Gebäude liegen nur in digitalisierter Form vor.
Diese sind als Grundlage zur Werkplanung nicht geeignet.

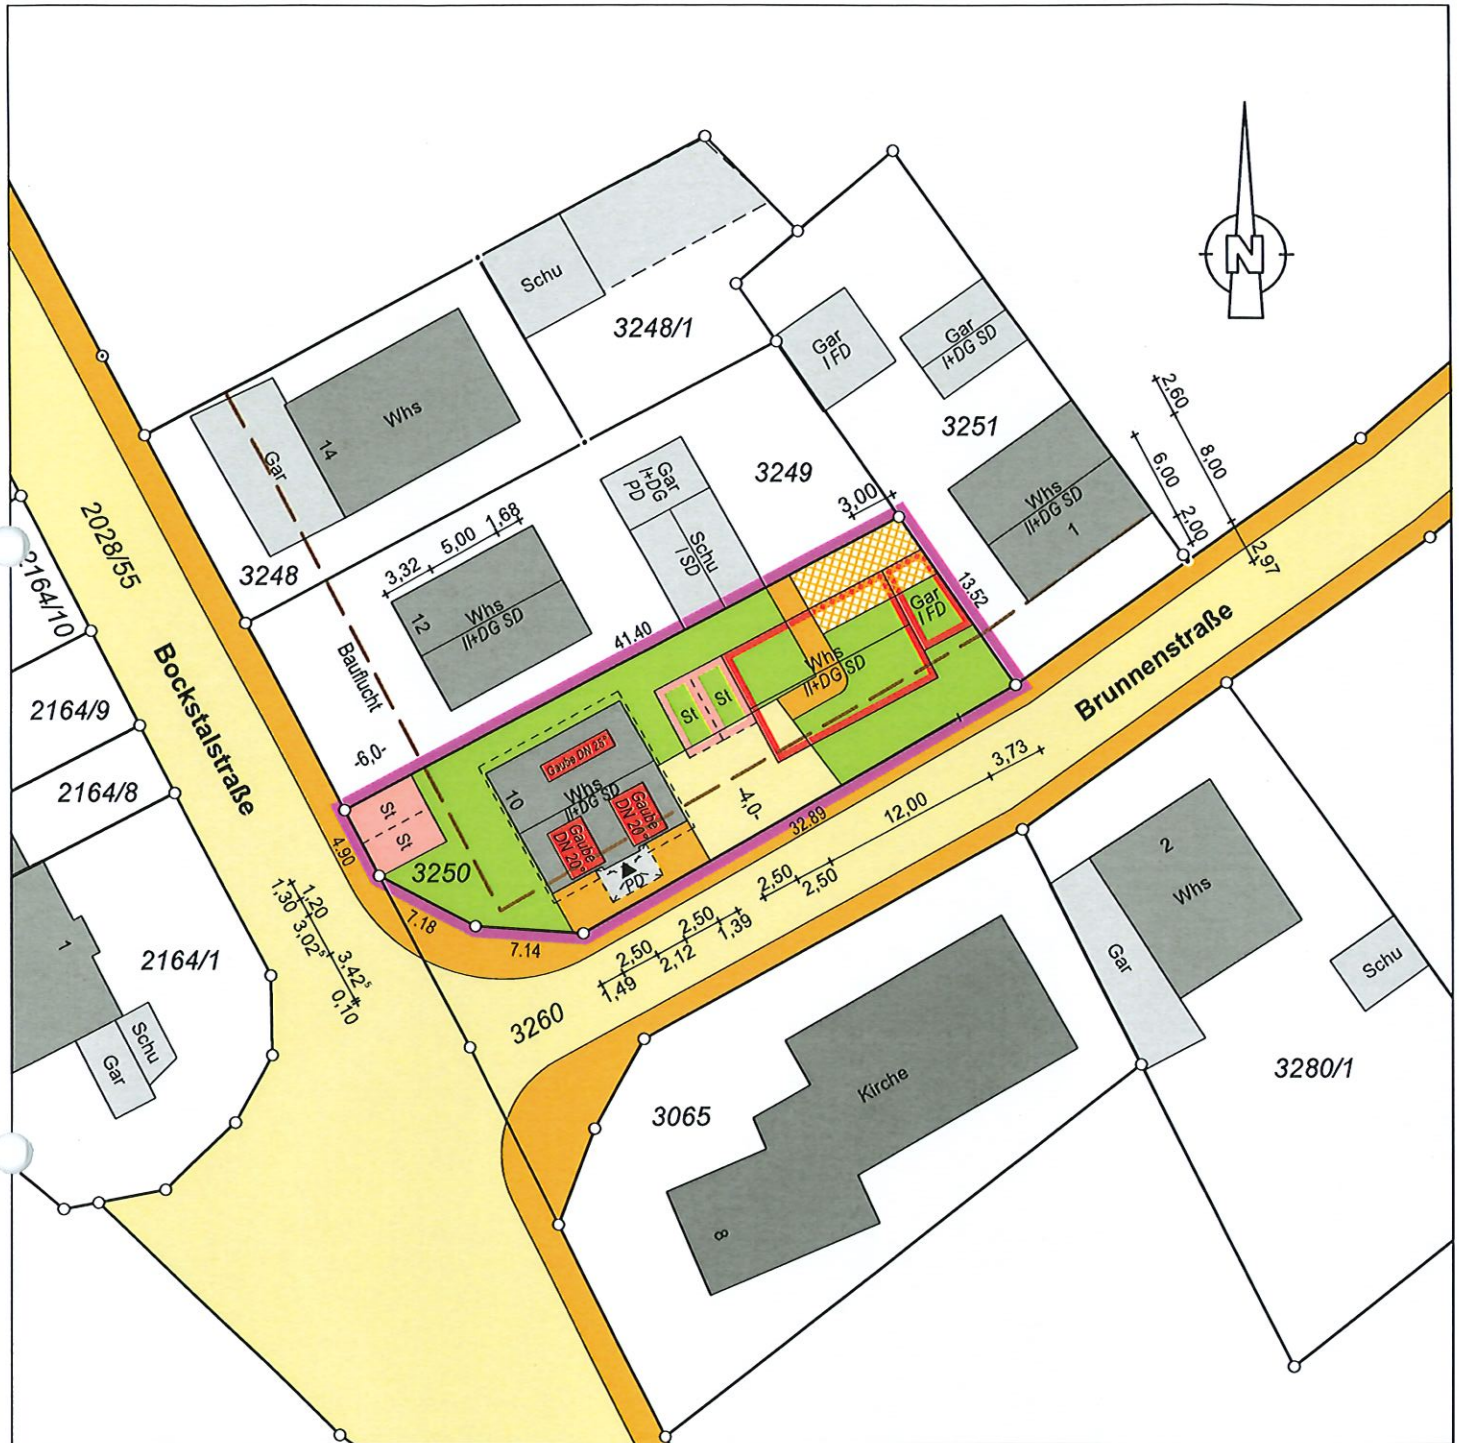

Maßstab 1: 500

Zeichenerklärung

- — ○ Grenzen laut Liegenschaftskataster
- ✕ — ✕ Wegfallende Grenze
- — ○ Geplante Grenze
- 21.00- - Grenzlänge -

Gebäude mit Geschöszahl und Firstrichtung

Gebäude lt. Kataster tatsächliche Bebauung



Auszug aus dem Liegenschaftskataster und Einzeichnung nach §4 Abs.2, 3, 4 (tatsächliche Bebauung) und 5 LBOVVO.
Evtl. vorh. unterirdische bauliche Anlagen und Leitungen sind nicht dargestellt.
Höhen beziehen sich auf m ü. NN.
Abweichungen gegenüber dem Grundbucheintrag sind möglich.

VERMESSUNGSBÜRO KLEIN

Öffentlich bestellter Vermessungsingenieur

Draisstr.1

76448 Durmersheim

Telefon 07245/91949-0

info@vermessung-klein.com



21. Februar 2022

[Handwritten signature]